Widok szaf RACK
165 punktów logicznych + zapas

Szafa wolnostojąca 42U 800x1000

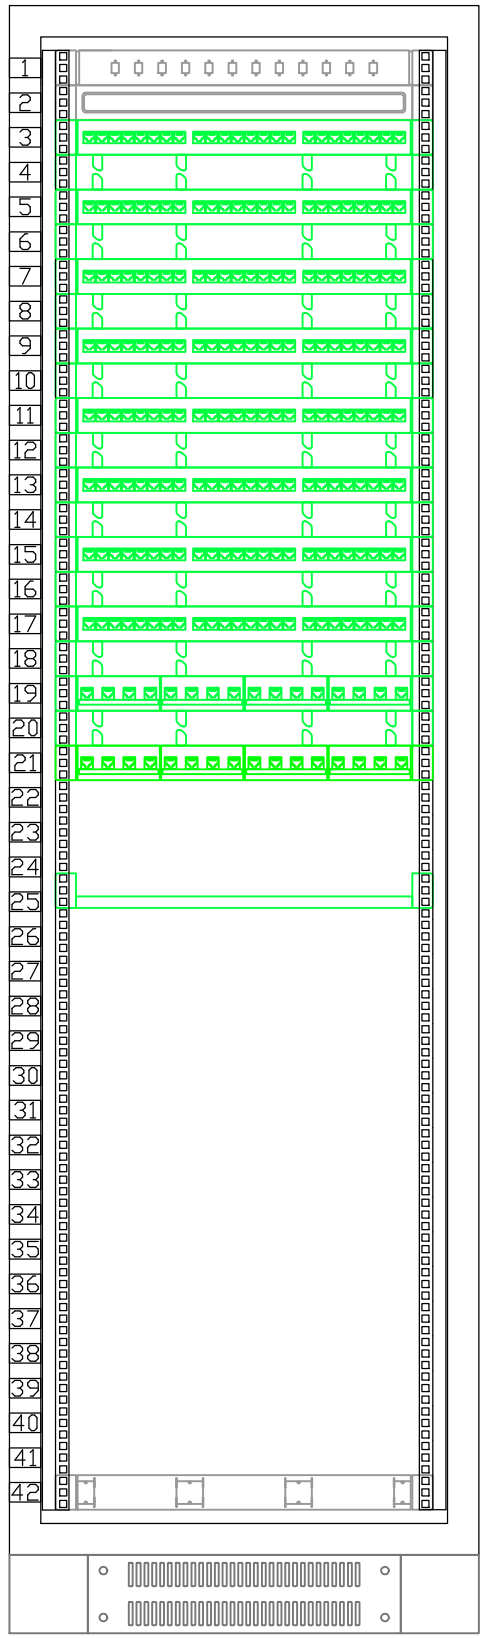

Przełącznica PS-19/12 1U

Szuflada zapasu kabla SZ-19-1U

Panel rozdzielczy kat.6 19"/1U
24xRJ-45 UTP 568A/B

Panel porządkujący 19"/1U
Panel rozdzielczy kat.6 19"/1U
24xRJ-45 UTP 568A/B

Panel porządkujący 19"/1U
Panel rozdzielczy kat.6 19"/1U
24xRJ-45 UTP 568A/B

Panel porządkujący 19"/1U
Panel rozdzielczy kat.6 19"/1U
24xRJ-45 UTP 568A/B

Panel porządkujący 19"/1U
Panel rozdzielczy kat.6 19"/1U
24xRJ-45 UTP 568A/B

Panel porządkujący 19"/1U
Panel rozdzielczy kat.6 19"/1U
24xRJ-45 UTP 568A/B

Panel porządkujący 19"/1U
Panel rozdzielczy kat.6 19"/1U
24xRJ-45 UTP 568A/B

Panel porządkujący 19"/1U
Panel rozdzielczy kat.5e 19"/1U
24xRJ-45 UTP 568A/B

Panel porządkujący 19"/1U
Panel przepięciowy 19"/1U
16xRJ-45 UTP 568A/B

Półka stała 19"/1U

Magazyn VOICE typu UK
19"/1U na 60 par (3x2)

Cokół 100 mm
800x1000

Szafa wolnostojąca 42U 800x1000

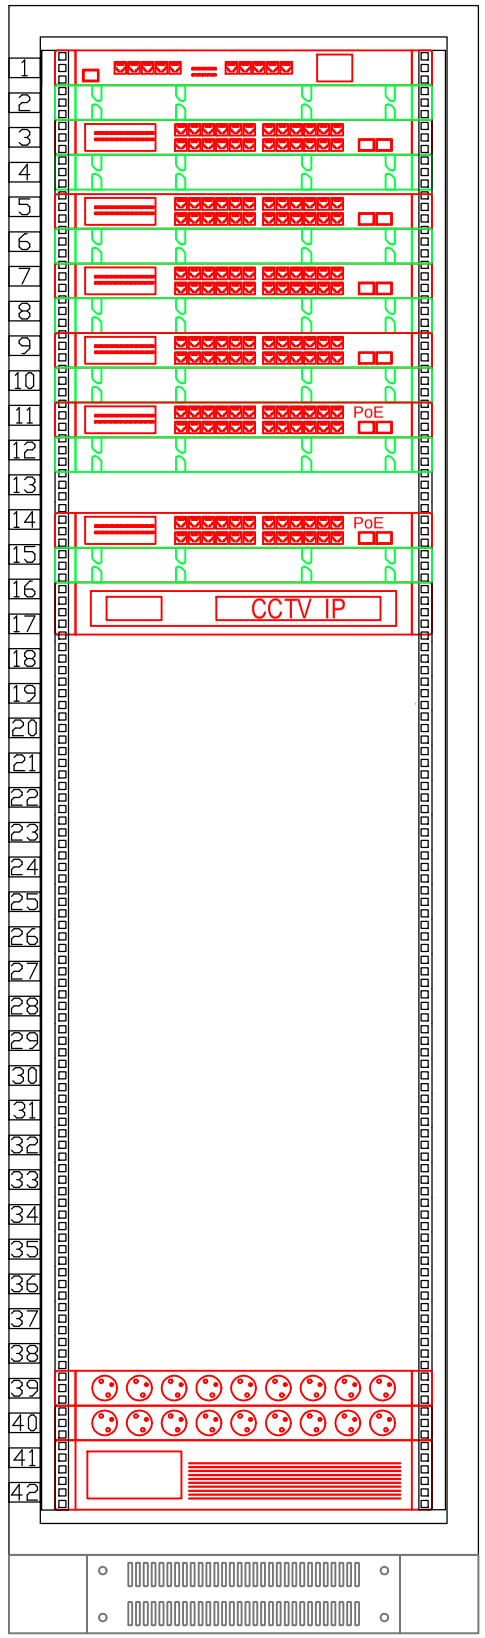

Router / NAT mat. inwestora

Panel porządkujący 19"/1U

Switch 24x1Gbit

Panel porządkujący 19"/1U

Switch 24x1Gbit

Panel porządkujący 19"/1U

Switch 24x1Gbit

Panel porządkujący 19"/1U

Switch 24x1Gbit

Panel porządkujący 19"/1U

Switch 24x1Gbit PoE

Panel porządkujący 19"/1U

Switch 24x1Gbit PoE

Panel porządkujący 19"/1U CCTV

Rejestrator CCTV IP

19" listwa zasilająca
9-portowa z bolcem
19" listwa zasilająca
9-portowa z bolcem

Zasilacz awaryjny

Cokół 100 mm
800x1000

JEDNOSTKA PROJEKTOWA:
PROTON PROJEKT Leszczyńska Anna
ul. Sportowa 13, 11-513 Miłki
tel. 508 324 695 e-mail: kontakt.proton@gmail.com
www.proton-projekt.pl

INWESTOR:
GMINA ORZYSZ
ul. Gizycka 15
12–250 ORZYSZ

ADRES INWESTYCJI:
89/37, 89/38, 89/285, 89/304
obręb 1 – Orzysz , gmina ORZYSZ

TYTUŁ PROJEKTU:
Projekt remontu byłego hotelu na potrzeby Ratusza w Orzyszu

BRANŻA:
TELETECHNIKA

DATA:
STYCZEŃ 2018

NAZWA RYSUNKU:
SYSTEM OKABLOWANIA STRUKTURALNEGO
ELEWACJA SZAF TELEKOMUNIKACYJNYCH

PROJEKTANT:
mgr Dariusz Rybaczyk
Uprawnienia budowlane do projektowania
w specjalności telekomunikacyjnej
nr WAM/0052/ZHOT/05

SKALA RYSUNKU:

NUMER RYSUNKU:
T–9