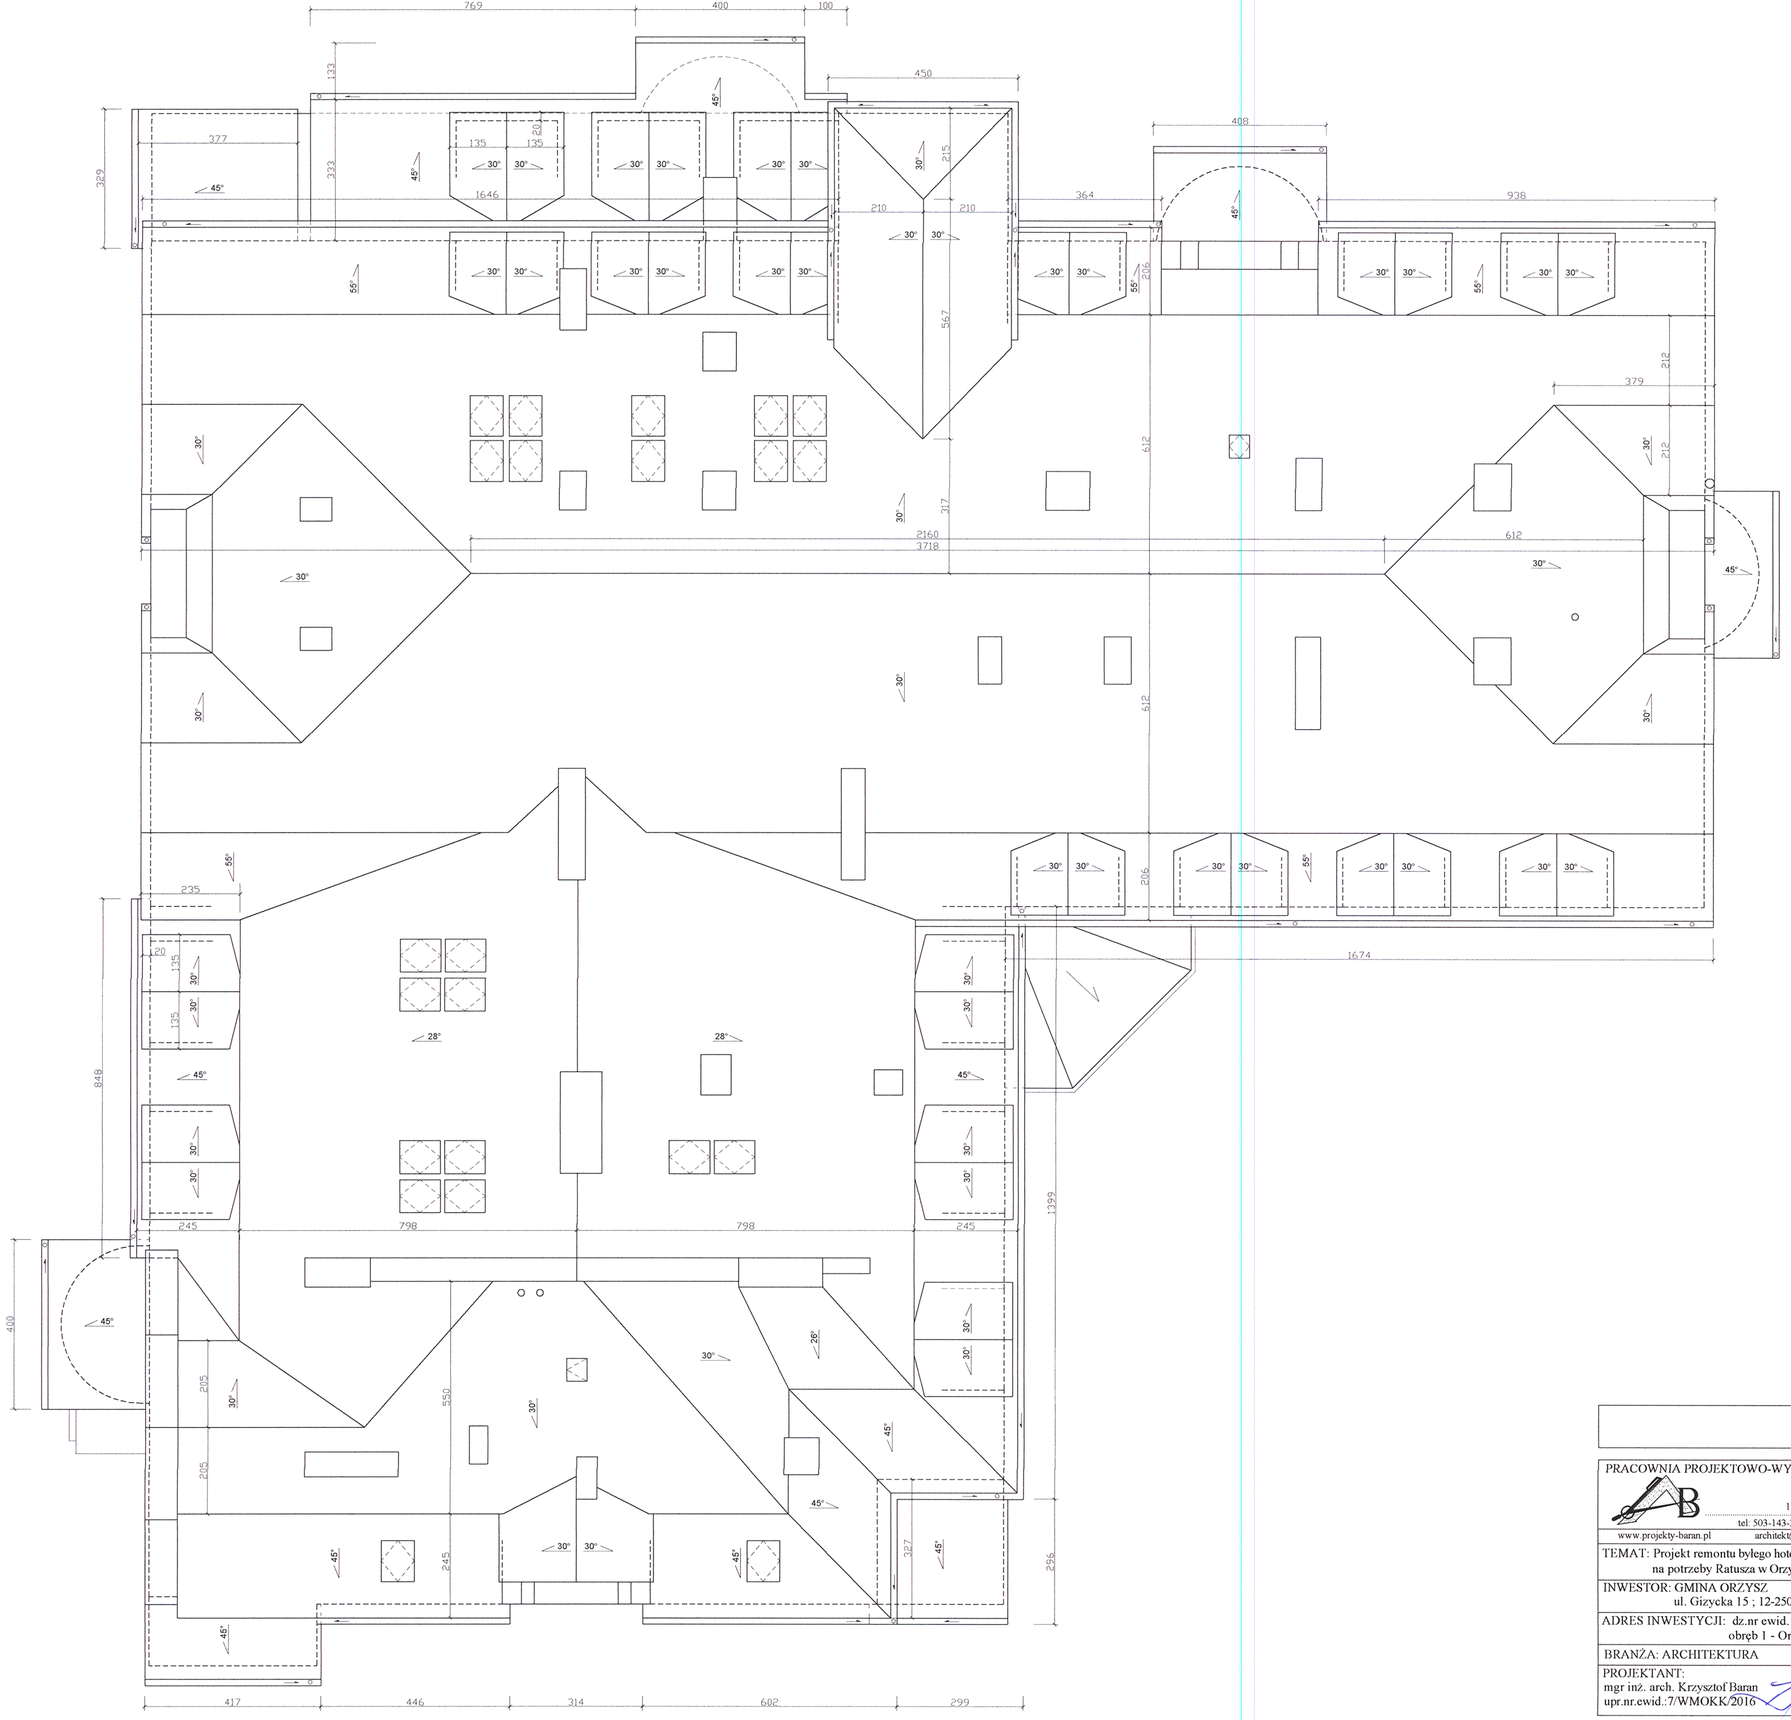

RZUT DACHU

PRACOWNIA PROJEKTOWO-WYKONAWCZA Alicja Baran ul. Portowa 2/3 11-600 Węgorzewo tel: 503-143-366 ; 690-552-947 www.projekty-baran.pl architekt@poczta.fm krzysiekprojekt@poczta.fm	RYS. A-20 SKALA 1:100 04.2017r.
TEMAT: Projekt remontu byłego hotelu na potrzeby Ratusza w Orzyszu	
INWESTOR: GMINA ORZYSZ ul. Gizycka 15 ; 12-250 ORZYSZ	
ADRES INWESTYCJI: dz.nr ewid. 89/37, 89/38, 89/285, 89/304 obręb 1 - Orzysz , gmina ORZYSZ	
BRANŻA: ARCHITEKTURA	
PROJEKTANT: mgr inż. arch. Krzysztof Baran upr.nr.ewid.:7/WMOKK/2016	