



PRZEKRÓJ POPRZECZNY ZATOKI  
AUTOBUSOWEJ

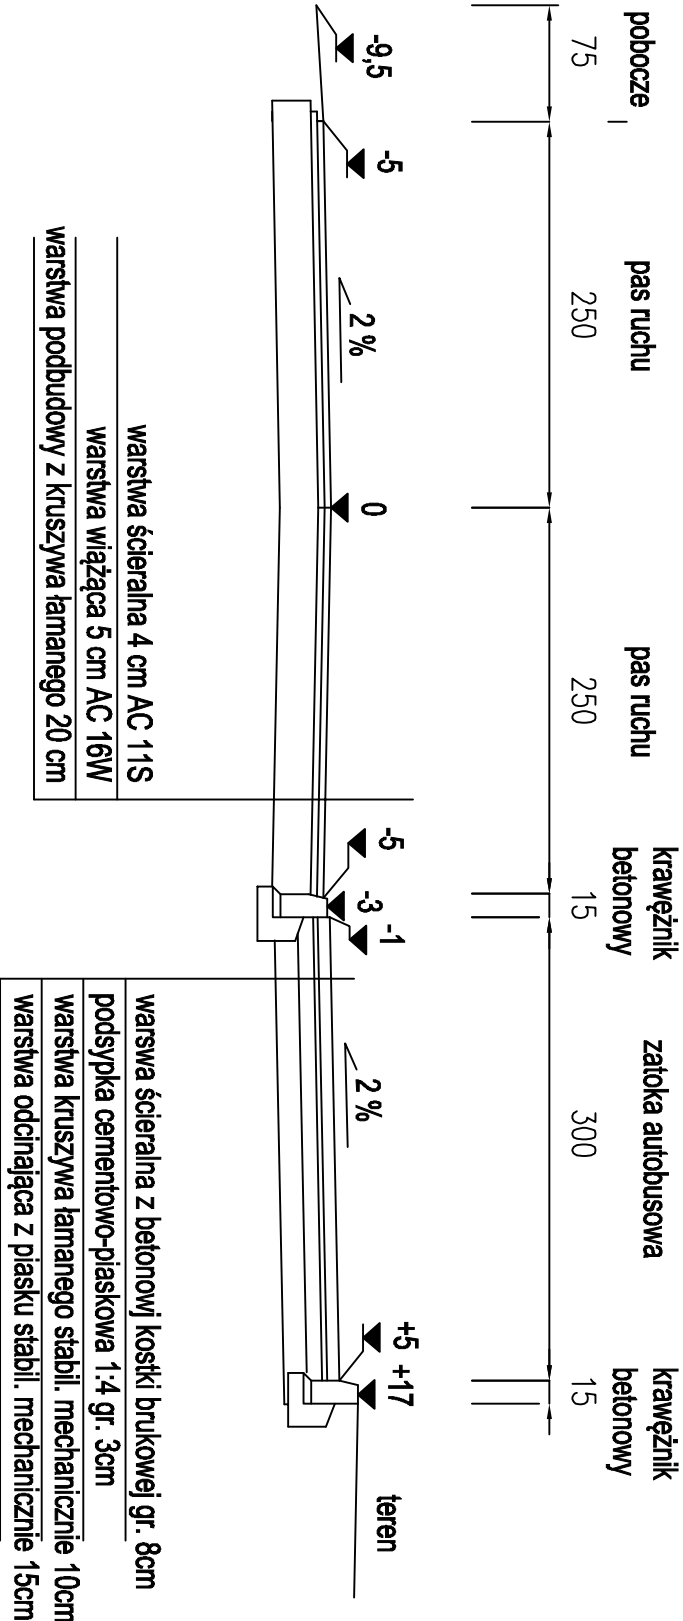

PRACOWNIA PROJEKTOWO-WYKONAWCZA		RYS. D-10
		SKALA 1:50
ul. Podwra 2/3 11-600 Węgorzewo		08.2017r.
tel: 503-143-366; 690-552-947		
www.projektowo-wykonawcza.pl		
architekt@poczta.fm		
krysiek@projektowo-wykonawcza.pl		
TEMAT: Projekt przebudowy nawierzchni drogowej		
na ul. Wierzbńskiej w Orzyszu		
INWESTOR: Gmina Orzysz		
ul. Głzycka 15 ; 11-250 Orzysz		
ADRES INWESTYCJI: dz.nr ewid. 411/26; 411/74; 411/51; 411/98; 411/96;		
278/2; 411/92; 274/1; 274/2; 411/76;		
BRANŻA: ARCHITEKTURA		
Projektant:		Opracował:
mgr inż. Roman JUREK		mgr inż. Krzysztof BAKAN
upr.bud. SOW 70/94		upr.bud. SOW 76/93