



RZUT WYSPY ROZDZIELAJĄCEJ

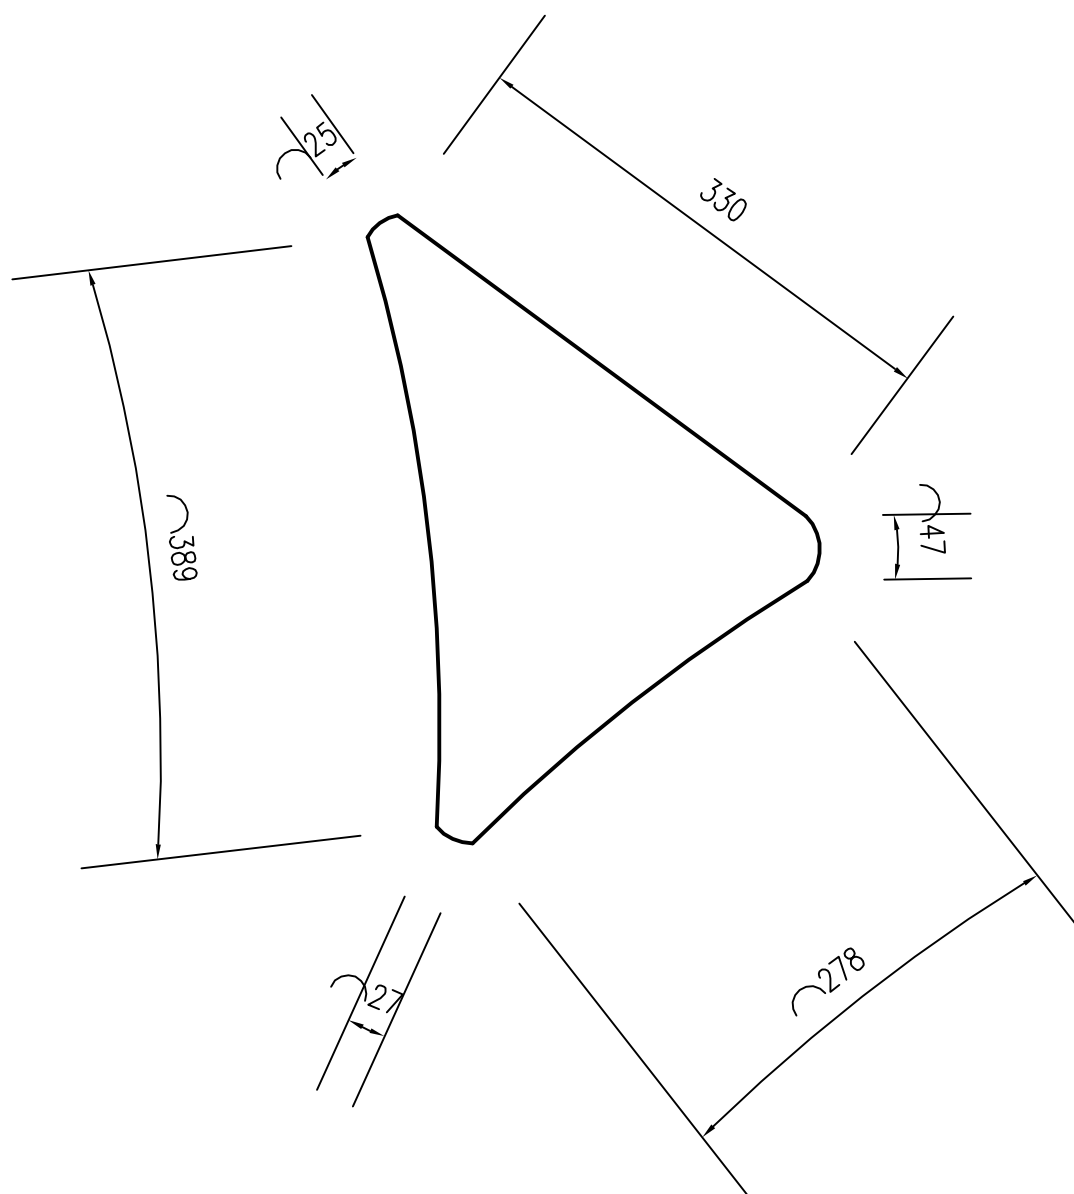

PRACOWNIA PROJEKTOWO-WYKONAWCZA  Alicja Baran ul. Portowa 2/3 11-600 Węgorzewo tel: 503-143-366 ; 690-552-947 www.projekty-baran.pl architekt@poczta.fm		RYS. D-11 SKALA 1:100 08.2017r. krzysiekprojekt@poczta.fm
TEMAT: Projekt przebudowy nawierzchni drogowej na ul. Wierzbńskiej w Orzyszu		
INWESTOR: Gmina Orzysz ul. Giżycka 15 ; 11-250 Orzysz		
ADRES INWESTYCJI: dz.nr ewid. 411/26; 411/74; 411/51; 411/98; 411/96; 278/2; 411/92; 274/1; 274/2; 411/76;		
BRANŻA: ARCHITEKTURA		
Projektant: mgr inż. Romuald JUREK upr.bud. SUW 70/94		Opracował: mgr inż. Krzysztof BARAN upr.bud. SUW 76/93