



Szczegóły konstrukcyjne


Szczegóły nr 1
krawężnik betonowy
skala 1:10

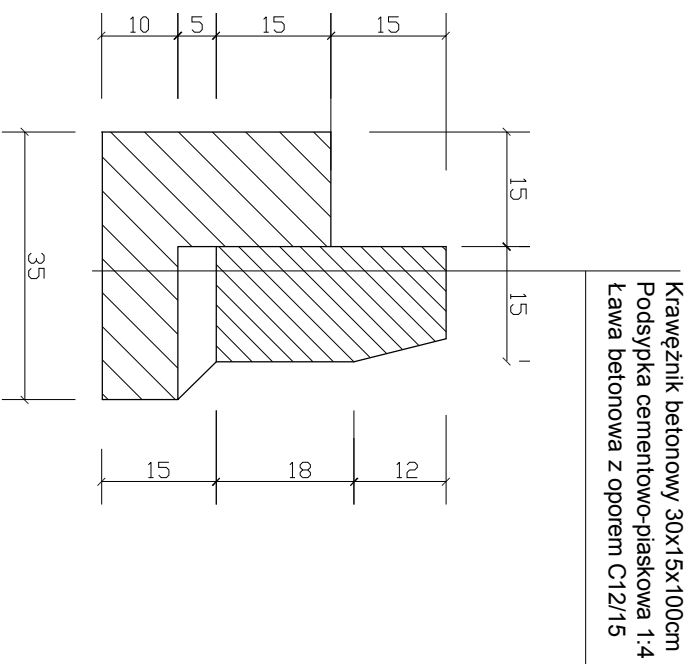


Szczegół nr 2
krawężnik betonowy oporowy
na zjeździe
skala 1:10

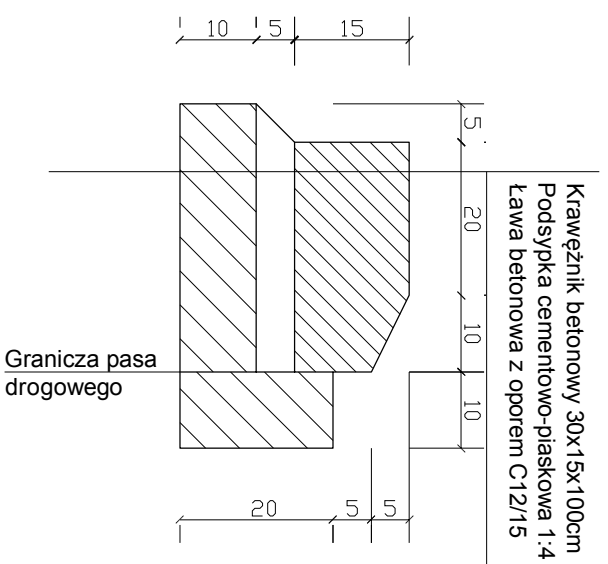


Szczegół nr 3
obrzeże betonowe
skala 1:10

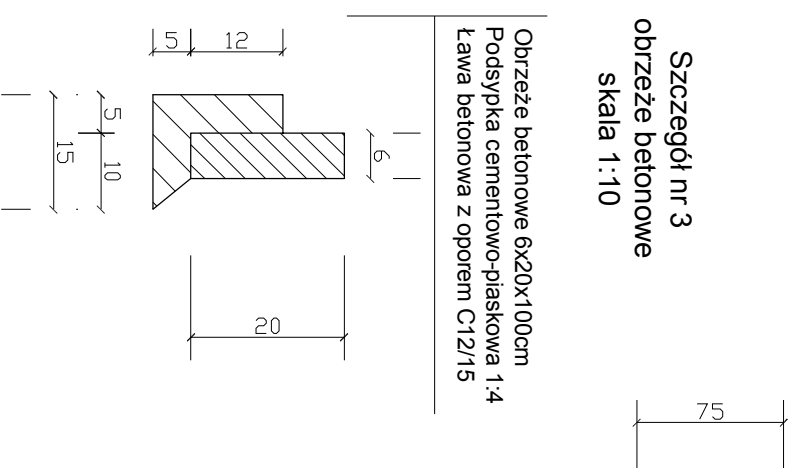

Szczegół zjazdu drogowego

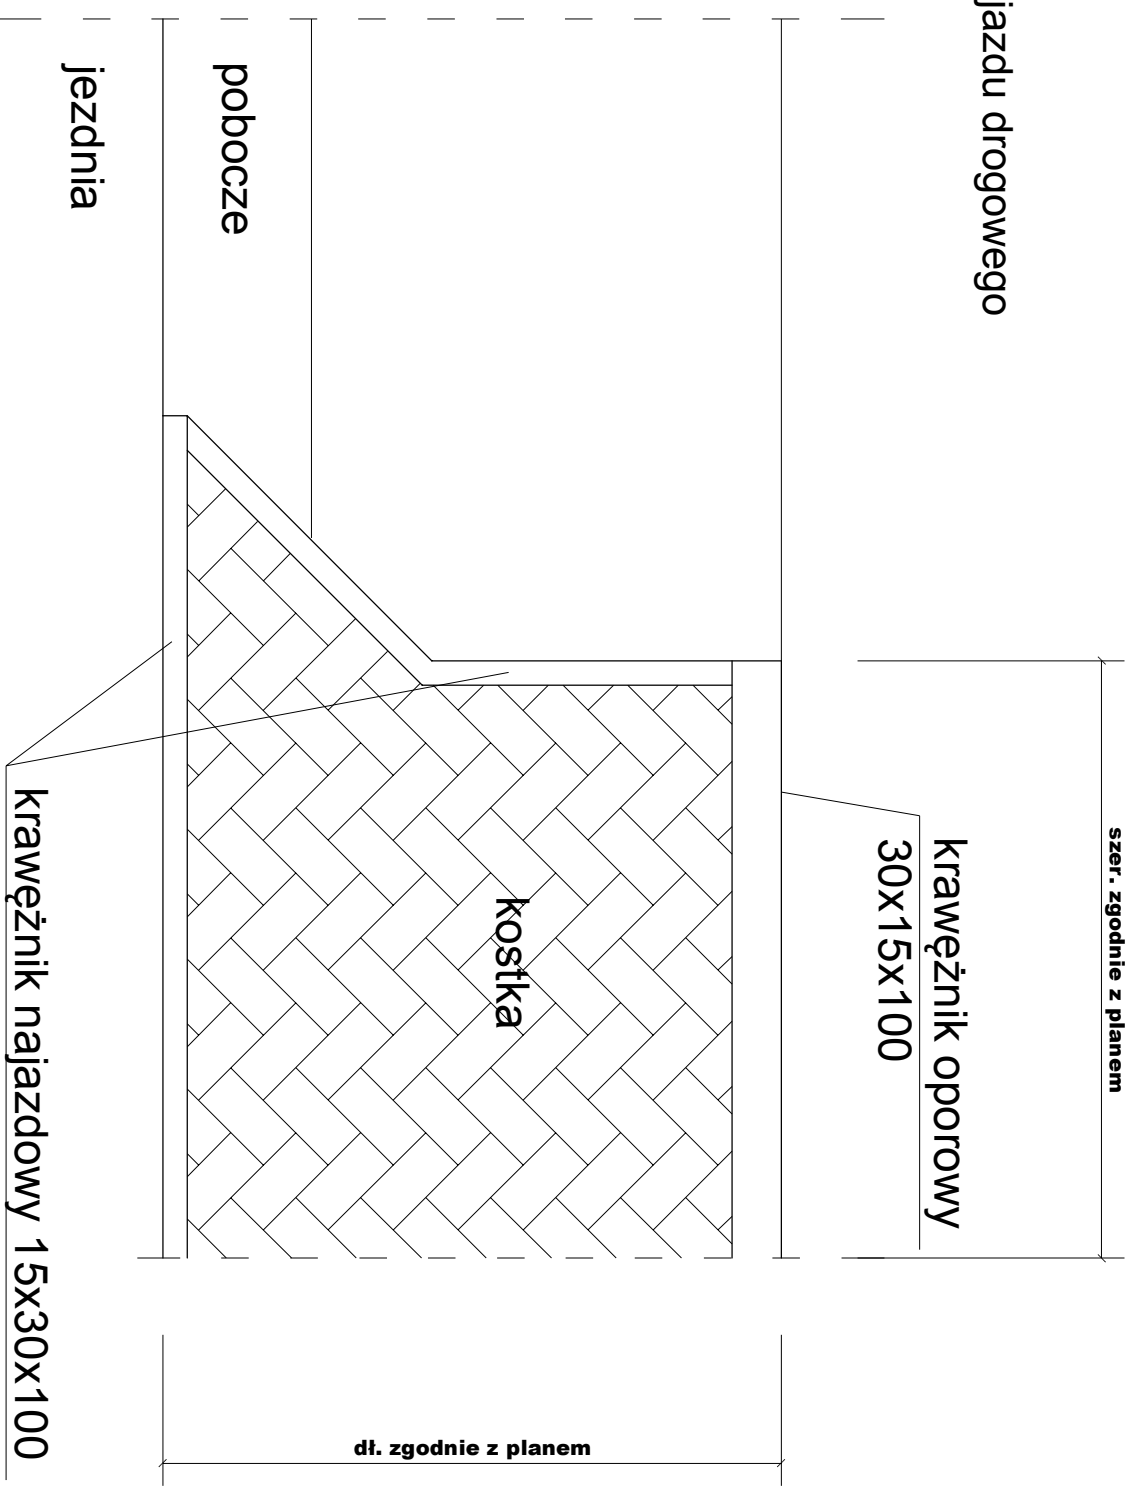

		PRACOWNIA PROJEKTOWO-WYKONAWCZA Alicja Baran ul. Portowa 2/3 11-600 Węgorzewo tel. 503-1143-366 ; 690-552-947	rys. D-13 SKALA 1:50 08.2017r.
PROJEKTANT: mgr inż. Romuald JUREK ul. Wierzbinskiej w Oryszu		www.projekt-y-baran.pl TEMAT: Projekt przebudowy nawierzchni drogowej	architekt@poczta.fm kryzysiekprojekt@poczta.fm
INWESTOR: Gmina Orysz ul. Główna 15 ; 11-250 Orysz		ADRES INWESTYCJI: dz.m ewid. 411/26; 411/74; 411/51; 411/98; 411/9 278/2; 411/92; 274/1; 274/2; 411/76;	
BRANŻA: ARCHITEKTURA		OPRACOWAŁ: mgr inż. Krzysztof BARAN ul. bud. SŁW 76/93	