(wycinek przekroju)

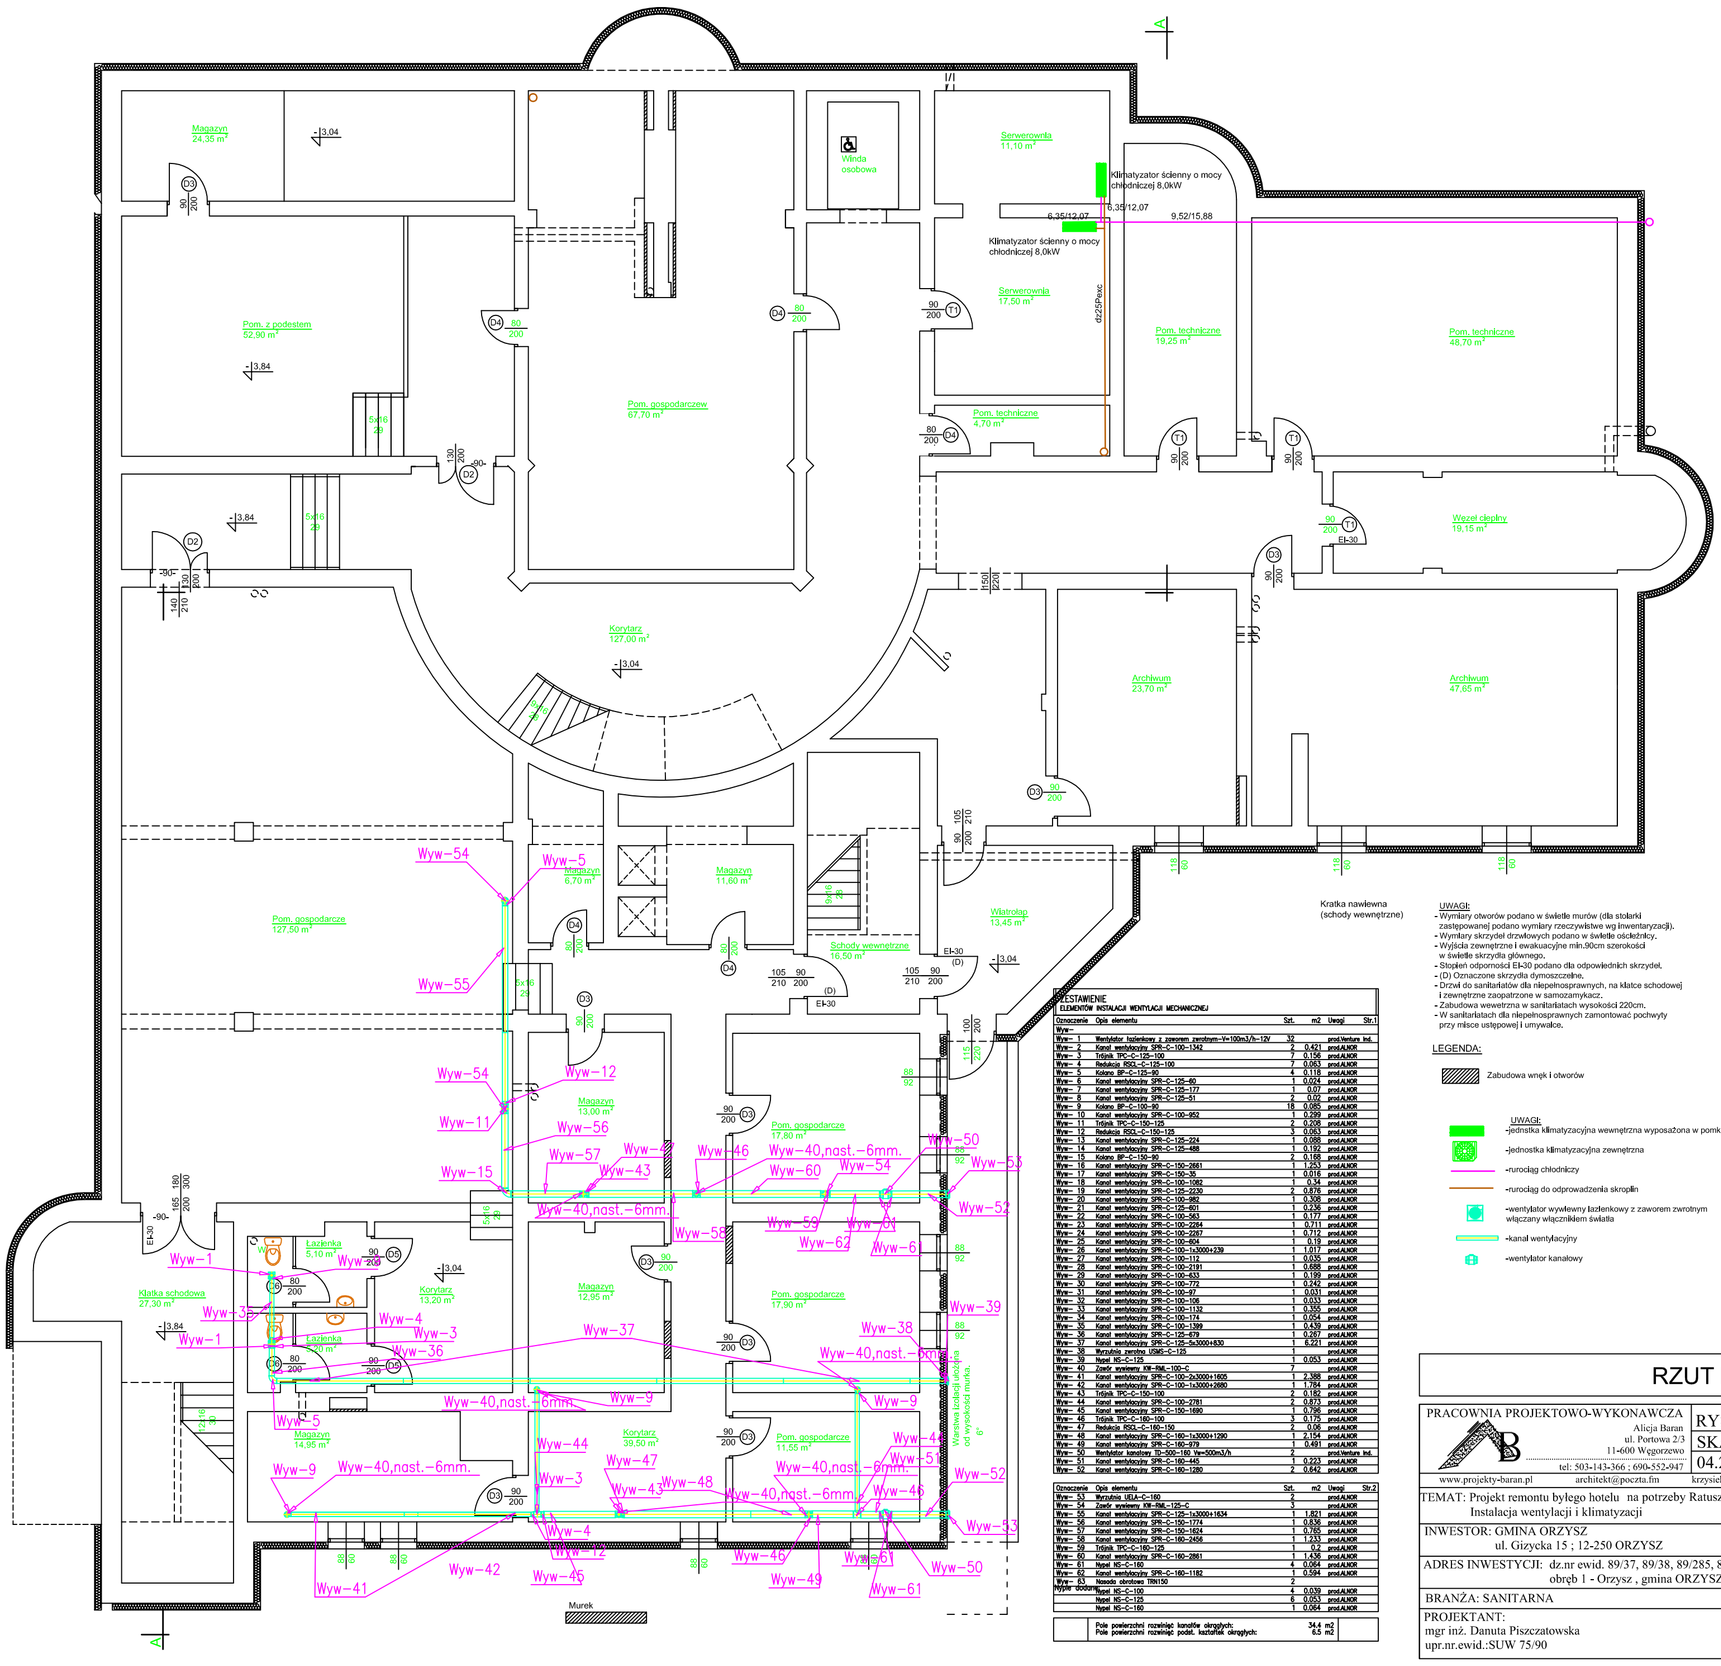

UWAGI:
- Wymiary otworów podano w świetle murów (dla stolarki zastępowanej podano wymiary rzeczywistwe wg inwentaryzacji).
- Wymiary skrzydeł drzwiowych podano w świetle ościeżnicy.
- Wyjścia zewnętrzne i ewakuacyjne min.90cm szerokości w świetle skrzydła głównego.
- Stopień odporności EI-30 podano dla odpowiednich skrzydeł.
- (D) Oznaczone skrzydła dymoszczelne.
- Drzwi do sanitariatów dla niepełnosprawnych, na klatce schodowej i zewnętrzne zaopatrzone w samozamykacz.
- Zabudowa wewetrzna w sanitariatach wysokości 220cm.
- W sanitariatach dla niepełnosprawnych zamontować pochwyty przy misce ustępowej i umywalce.

LEGENDA:

Zabudowa wnęk i otworów

UWAGI:
- jednostka klimatyzacyjna wewnętrzna wyposażona w pomkę do odprowadzenia skroplin
- jednostka klimatyzacyjna zewnętrzna
- rurociąg chłodniczy
- rurociąg do odprowadzenia skroplin
- wentylator wywiewny łazienkowy z zaworem zwrotnym włączany włącznikiem światła
- kanał wentylacyjny
- wentylator kanałowy

ZESTAWIENIE ELEMENTÓW INSTALACJI WENTYLACJI MECHANICZNEJ

Oznaczenie	Opis elementu	Szt.	m2	Uwagi	Str.1
Wyw-					
Wyw- 1	Wentylator łazienkowy z zaworem zwrotnym -V=100m3/h-12V	32		prod.Venture Ind.	
Wyw- 2	Kanał wentylacyjny SPR-C-100-1342	2	0,421	prod.ALNOR	
Wyw- 3	Trójnik TPC-C-125-100	7	0,156	prod.ALNOR	
Wyw- 4	Redukcja RSCL-C-125-100	2	0,063	prod.ALNOR	
Wyw- 5	Kolano BP-C-125-90	4	0,118	prod.ALNOR	
Wyw- 6	Kanał wentylacyjny SPR-C-125-40	1	0,024	prod.ALNOR	
Wyw- 7	Kanał wentylacyjny SPR-C-125-177	1	0,07	prod.ALNOR	
Wyw- 8	Kanał wentylacyjny SPR-C-125-51	2	0,02	prod.ALNOR	
Wyw- 9	Kolano BP-C-100-90	16	0,085	prod.ALNOR	
Wyw- 10	Kanał wentylacyjny SPR-C-100-952	1	0,299	prod.ALNOR	
Wyw- 11	Trójnik TPC-C-150-125	2	0,208	prod.ALNOR	
Wyw- 12	Redukcja RSCL-C-150-125	3	0,063	prod.ALNOR	
Wyw- 13	Kanał wentylacyjny SPR-C-125-224	1	0,080	prod.ALNOR	
Wyw- 14	Kanał wentylacyjny SPR-C-125-488	1	0,192	prod.ALNOR	
Wyw- 15	Kolano BP-C-150-90	2	0,168	prod.ALNOR	
Wyw- 16	Kanał wentylacyjny SPR-C-150-2661	1	1,253	prod.ALNOR	
Wyw- 17	Kanał wentylacyjny SPR-C-150-35	1	0,016	prod.ALNOR	
Wyw- 18	Kanał wentylacyjny SPR-C-100-1082	1	0,34	prod.ALNOR	
Wyw- 19	Kanał wentylacyjny SPR-C-125-2230	2	0,876	prod.ALNOR	
Wyw- 20	Kanał wentylacyjny SPR-C-100-982	1	0,308	prod.ALNOR	
Wyw- 21	Kanał wentylacyjny SPR-C-125-801	1	0,236	prod.ALNOR	
Wyw- 22	Kanał wentylacyjny SPR-C-100-563	1	0,177	prod.ALNOR	
Wyw- 23	Kanał wentylacyjny SPR-C-100-2264	1	0,711	prod.ALNOR	
Wyw- 24	Kanał wentylacyjny SPR-C-100-2267	1	0,712	prod.ALNOR	
Wyw- 25	Kanał wentylacyjny SPR-C-100-604	1	0,19	prod.ALNOR	
Wyw- 26	Kanał wentylacyjny SPR-C-100-1x3000+239	1	1,017	prod.ALNOR	
Wyw- 27	Kanał wentylacyjny SPR-C-100-112	1	0,035	prod.ALNOR	
Wyw- 28	Kanał wentylacyjny SPR-C-100-2191	1	0,688	prod.ALNOR	
Wyw- 29	Kanał wentylacyjny SPR-C-100-453	1	0,199	prod.ALNOR	
Wyw- 30	Kanał wentylacyjny SPR-C-100-772	1	0,242	prod.ALNOR	
Wyw- 31	Kanał wentylacyjny SPR-C-100-97	1	0,031	prod.ALNOR	
Wyw- 32	Kanał wentylacyjny SPR-C-100-106	1	0,033	prod.ALNOR	
Wyw- 33	Kanał wentylacyjny SPR-C-100-1132	1	0,355	prod.ALNOR	
Wyw- 34	Kanał wentylacyjny SPR-C-100-174	1	0,054	prod.ALNOR	
Wyw- 35	Kanał wentylacyjny SPR-C-100-1399	1	0,439	prod.ALNOR	
Wyw- 36	Kanał wentylacyjny SPR-C-125-679	1	0,267	prod.ALNOR	
Wyw- 37	Kanał wentylacyjny SPR-C-125-5x3000+830	1	5,221	prod.ALNOR	
Wyw- 38	Wyrzutnia zarzutna VSMS-C-125	1		prod.ALNOR	
Wyw- 39	Nypel NS-C-125	1	0,053	prod.ALNOR	
Wyw- 40	Zawór wywiewny KW-RML-100-C	7		prod.ALNOR	
Wyw- 41	Kanał wentylacyjny SPR-C-100-2x3000+1605	1	2,388	prod.ALNOR	
Wyw- 42	Kanał wentylacyjny SPR-C-100-1x3000+2680	1	1,784	prod.ALNOR	
Wyw- 43	Trójnik TPC-C-150-100	2	0,182	prod.ALNOR	
Wyw- 44	Kanał wentylacyjny SPR-C-100-2781	2	0,873	prod.ALNOR	
Wyw- 45	Kanał wentylacyjny SPR-C-150-1690	1	0,796	prod.ALNOR	
Wyw- 46	Trójnik TPC-C-160-100	3	0,175	prod.ALNOR	
Wyw- 47	Redukcja RSCL-C-160-150	2	0,06	prod.ALNOR	
Wyw- 48	Kanał wentylacyjny SPR-C-160-1x3000+1290	1	2,154	prod.ALNOR	
Wyw- 49	Kanał wentylacyjny SPR-C-160-979	1	0,491	prod.ALNOR	
Wyw- 50	Wentylator kanałowy TD-500-160 Vw=500m3/h	2		prod.Venture Ind.	
Wyw- 51	Kanał wentylacyjny SPR-C-160-445	1	0,223	prod.ALNOR	
Wyw- 52	Kanał wentylacyjny SPR-C-160-1280	2	0,642	prod.ALNOR	

Oznaczenie	Opis elementu	Szt.	m2	Uwagi	Str.2
Wyw- 53	Wyrzutnia UELA-C-160	2		prod.ALNOR	
Wyw- 54	Zawór wywiewny KW-RML-125-C	3		prod.ALNOR	
Wyw- 55	Kanał wentylacyjny SPR-C-125-1x3000+1634	1	1,821	prod.ALNOR	
Wyw- 56	Kanał wentylacyjny SPR-C-150-1774	1	0,836	prod.ALNOR	
Wyw- 57	Kanał wentylacyjny SPR-C-150-1624	1	0,765	prod.ALNOR	
Wyw- 58	Kanał wentylacyjny SPR-C-160-2456	1	1,233	prod.ALNOR	
Wyw- 59	Trójnik TPC-C-160-125	1	0,2	prod.ALNOR	
Wyw- 60	Kanał wentylacyjny SPR-C-160-2861	1	1,436	prod.ALNOR	
Wyw- 61	Nypel NS-C-160	4	0,084	prod.ALNOR	
Wyw- 62	Kanał wentylacyjny SPR-C-160-1182	2	0,594	prod.ALNOR	
Wyw- 63	Nasada obrotowa TRH150	2			
Wyjne dodatkowe					
	Nypel NS-C-100	4	0,039	prod.ALNOR	
	Nypel NS-C-125	8	0,053	prod.ALNOR	
	Nypel NS-C-160	1	0,084	prod.ALNOR	

	Pole powierzchni rozwinięć kanałów okrągłych:	34,4 m2
	Pole powierzchni rozwinięć podst. kształtek okrągłych:	6,5 m2

RZUT PIWNIC

PRACOWNIA PROJEKTOWO-WYKONAWCZA
Alicja Baran
ul. Portowa 2/3
11-600 Węgorzewo
tel: 503-143-366 ; 690-552-947
www.projekty-baran.pl architekt@poczta.fm krzysiekprojekt@poczta.fm

RYS. W/1
SKALA 1:100
04.2017r.

TEMAT: Projekt remontu byłego hotelu na potrzeby Ratusza w Orzyszu
Instalacja wentylacji i klimatyzacji

INWESTOR: GMINA ORZYSZ
ul. Gizycka 15 ; 12-250 ORZYSZ

ADRES INWESTYCJI: dz.nr ewid. 89/37, 89/38, 89/285, 89/304
obręb 1 - Orzysz , gmina ORZYSZ

BRANŻA: SANITARNA

PROJEKTANT:
mgr inż. Danuta Piszczatowska
upr.nr.ewid.:SUW 75/90