




**BALUSTRADA Z WYPEŁNIENIEM
SZKLANYM WZMOCNIONYM
B1**

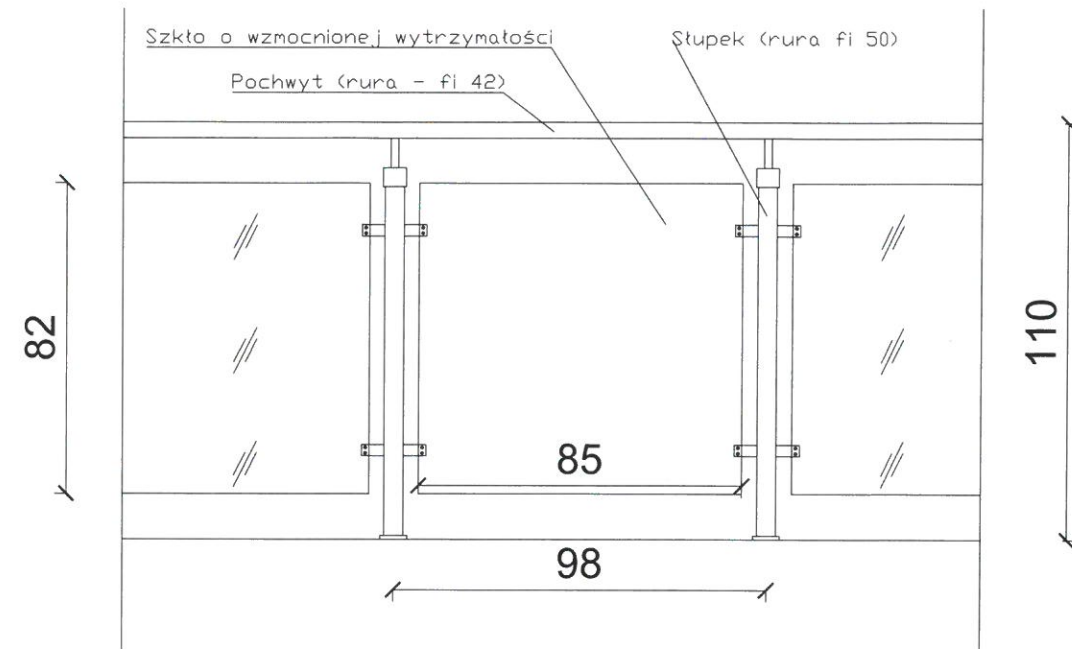

**BALUSTRADA Z WYPEŁNIENIEM
SZKLANYM WZMOCNIONYM
B2**

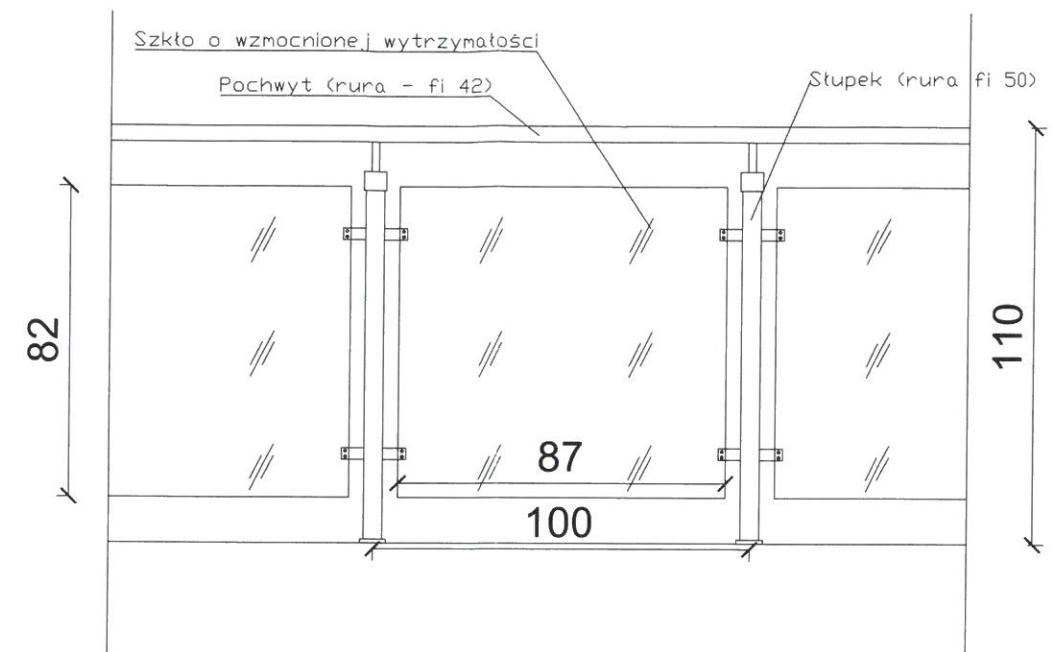

**BALUSTRADA Z WYPEŁNIENIEM
SZKLANYM WZMOCNIONYM
B3**

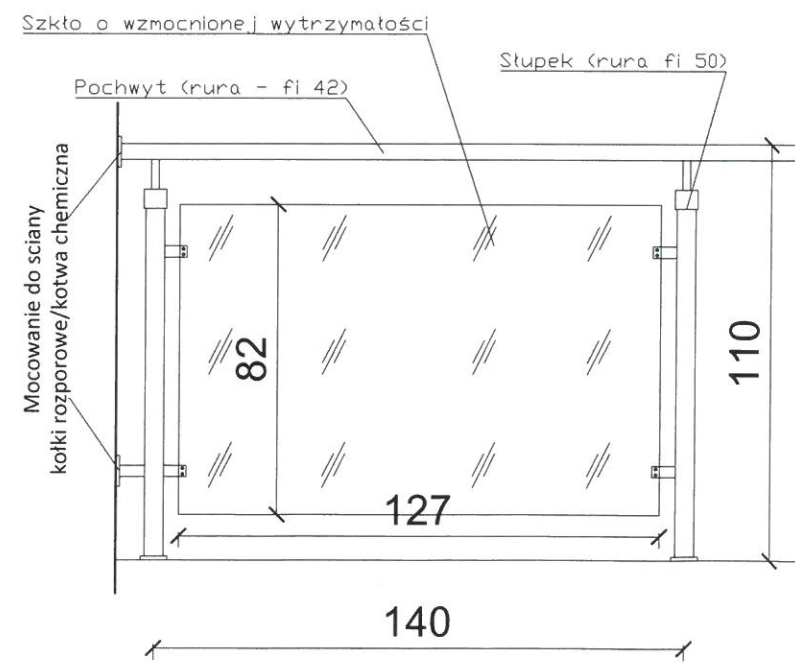

OPRACOWANIE	Gmina Orzysz ul. Giżycka 15 12-250 Orzysz	Rysunek A - 4
TEMAT OPRACOWANIA	Dostawa oraz montaż balustrad i poręczy w budynku Ratusza w Orzyszu	AUTOR Marian Leśkiewicz SUW - 72/91 <i>inż. Marian Leśkiewicz</i> 12-250 Orzysz, ul. Os. Robotnicze 21 Opr. bud. SUW-72/91
ADRES INWESTYCJI	ul. Rynek 3 12-250 Orzysz dz. nr 89/38, obręb 1 Orzysz	
DATA	06.04.2018 r.	SKALA 1: 20