


Przekrój windy SKALA 1:100

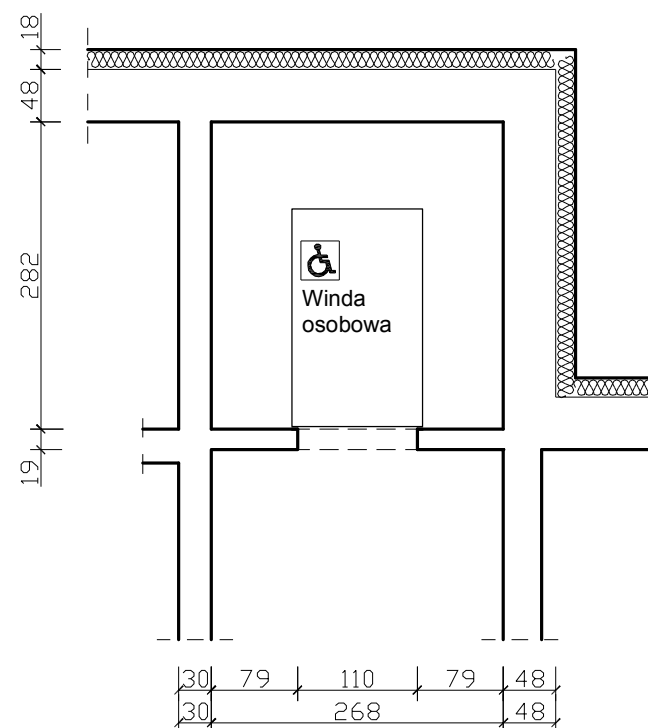

PRACOWNIA PROJEKTOWO-WYKONAWCZA 		RYS. A-10 SKALA 1:100 04.2018r.
Alicja Baran ul. Portowa 2/3 11-600 Węgorzewo tel: 503-143-366; 690-552-947		
www.projekty-baran.pl	architek@poczta.fm	krzysiekprojekt@poczta.fm
TEMAT: PROJEKT ROZBUDOWY, NADBUDOWY ISTNIEJĄCEGO BUDYNKU MIESZKALNEGO WIELORODZINNEGO		
INWESTOR: Gmina Orzysz ul.Gizyckła 15; 11-200 Orzysz		
ADRES INWESTYCJI: dz.nr ewid. 89/38 obręb 1-Orzysz; gm. Orzysz		
BRANŻA: ARCHITEKTURA		
		PROJEKTANT: mgr inż. arch. Krzysztof BARAN upr.nr.ewid.:7/WMOKK/2016