


BALUSTRADA B1

ANTRESOLA - I piętro

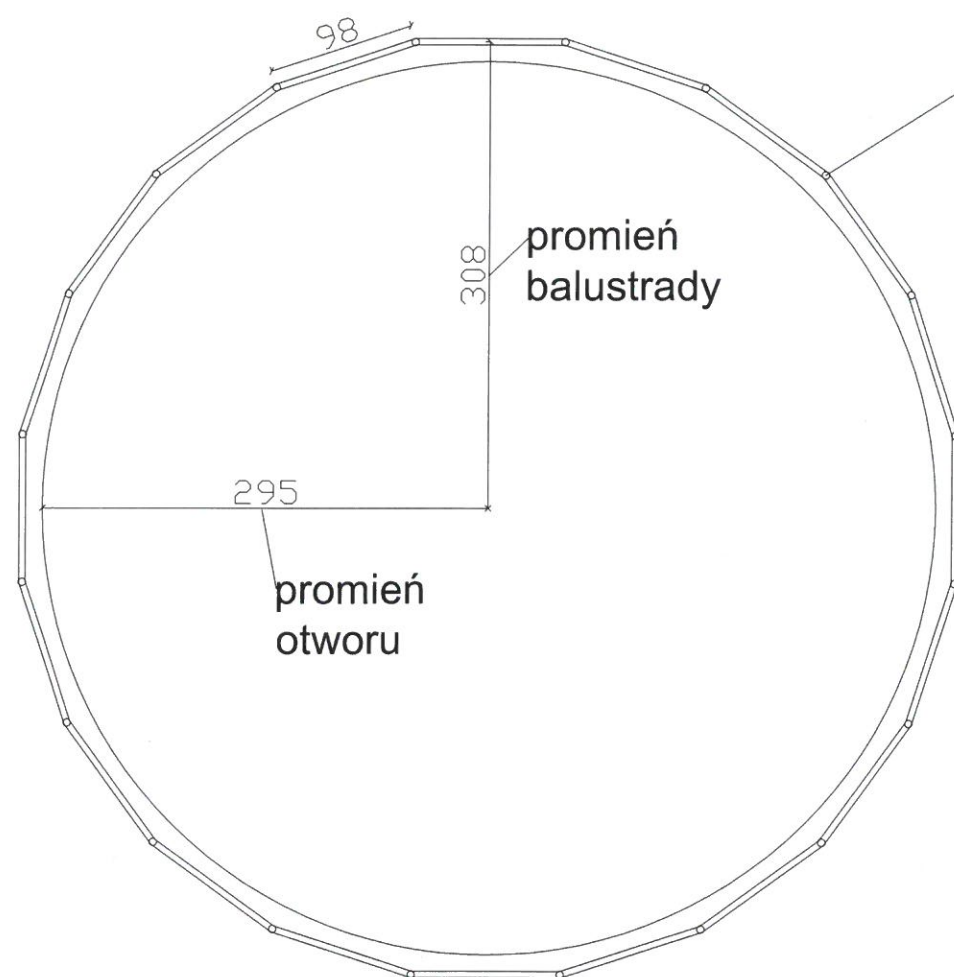

Balustrada - B1
 Obwód 19,60 mb
 Słupki co 980 mm - 20 szt słup.
 Pochwyt rura - 42 mm
 Szkło wzmocnione bezbarwne - 900x820mm

Słupek balustrady - B1
 fi 50 mm, h=1100 mm

W wyznaczonym przesłach przez Zamawiającego -
 - naklejka logo/herb na wypełnieniu szklanym

OPRACOWANIE	Gmina Orzysz ul. Giżycka 15 12-250 Orzysz	Rysunek A - 2
TEMAT OPRACOWANIA	Dostawa oraz montaż balustrad i poręczy w budynku Ratusza w Orzyszu	AUTOR Marian Leśkiewicz SUW - 72/91 <i>inż. Marian Leśkiewicz</i> 12-250 Orzysz, ul. Os. Robotnicze 21 Upr. bud. SUW-72/91
ADRES INWESTYCJI	ul. Rynek 3 12-250 Orzysz dz. nr 89/38, obręb 1 Orzysz	
DATA	06.04.2018 r.	SKALA 1: 50