


POCHWYT I BALUSTRADA SCHODY ŁUKOWE - parter/I piętro

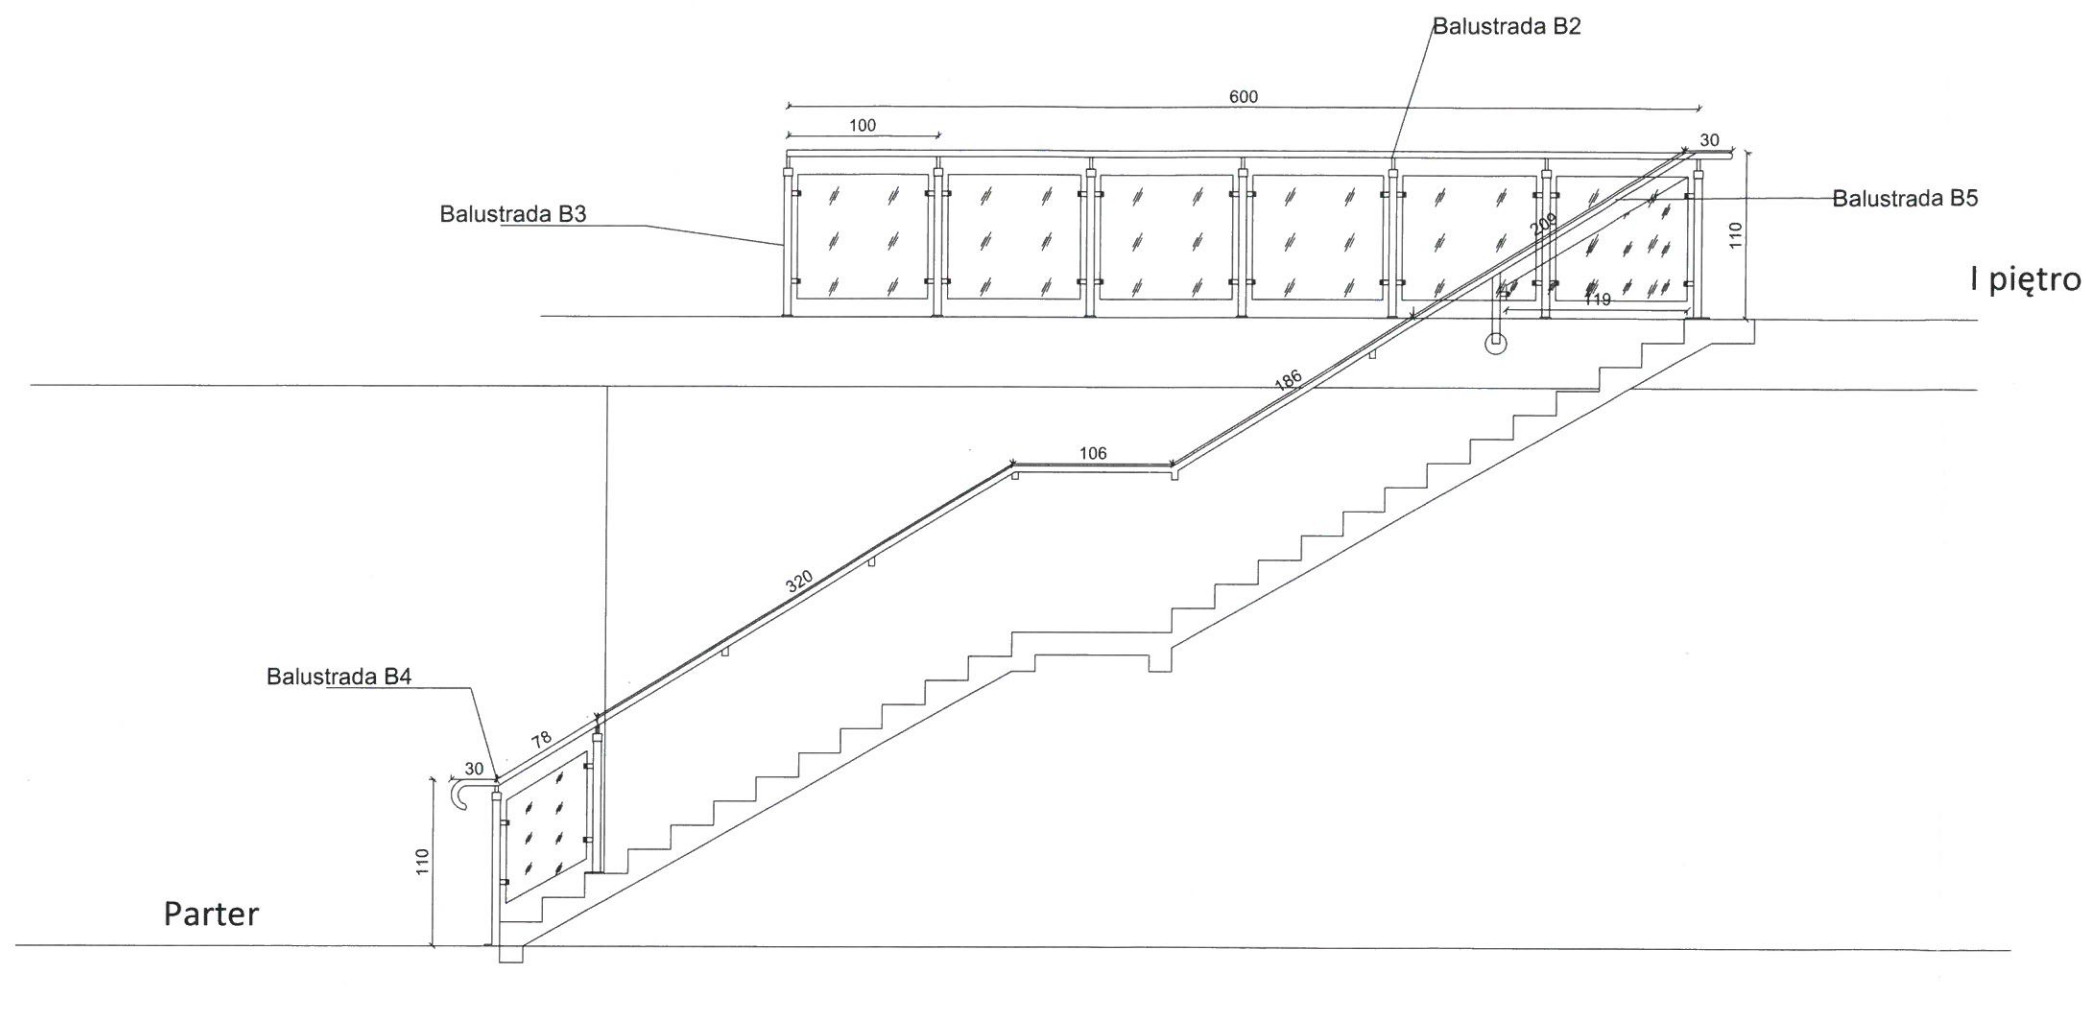

OPRACOWANIE	Gmina Orzysz ul. Giżycka 15 12-250 Orzysz	Rysunek A - 3
TEMAT OPRACOWANIA	Dostawa oraz montaż balustrad i poręczy w budynku Ratusza w Orzyszu	AUTOR Marian Leśkiewicz SUW - 72/91 inż. Marian Leśkiewicz 12-250 Orzysz, ul. Os. Robotnicze 21 Upr. bud. SUW-72/91
ADRES INWESTYCJI	ul. Rynek 3 12-250 Orzysz dz. nr 89/38, obręb 1 Orzysz	
DATA	06.04.2018 r.	SKALA 1: 50