



**BALUSTRADA Z WYPEŁNIENIEM
SZKLANYM WZMOCNIONYM
B4**

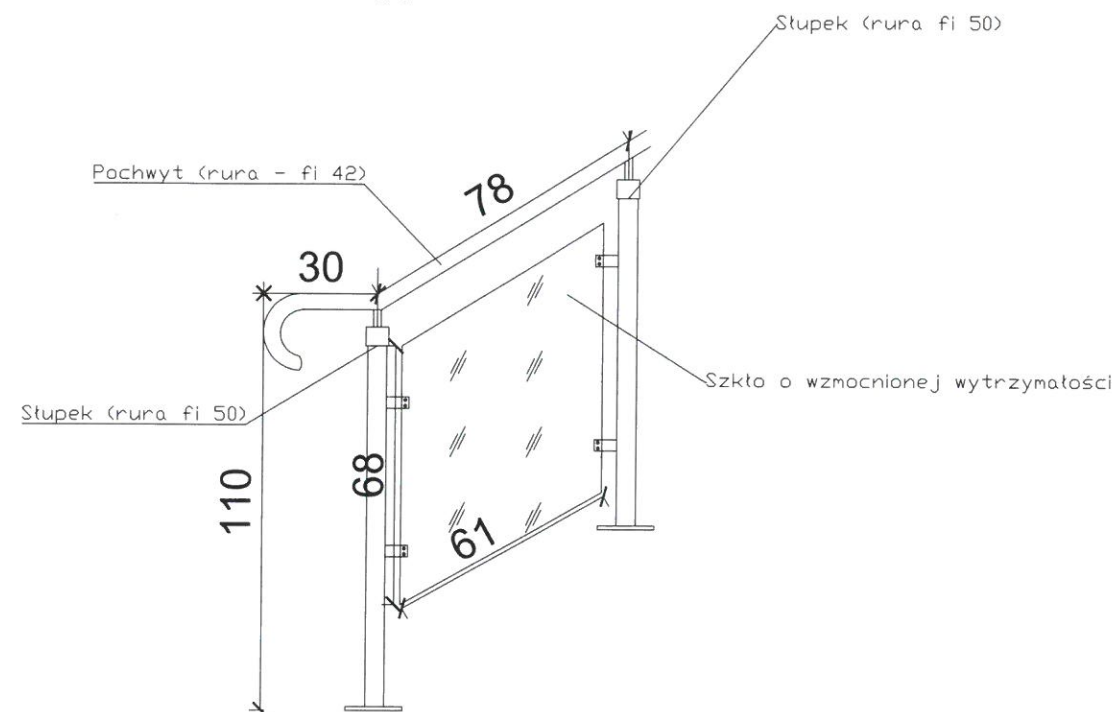

**BALUSTRADA Z WYPEŁNIENIEM
SZKLANYM WZMOCNIONYM
B5**

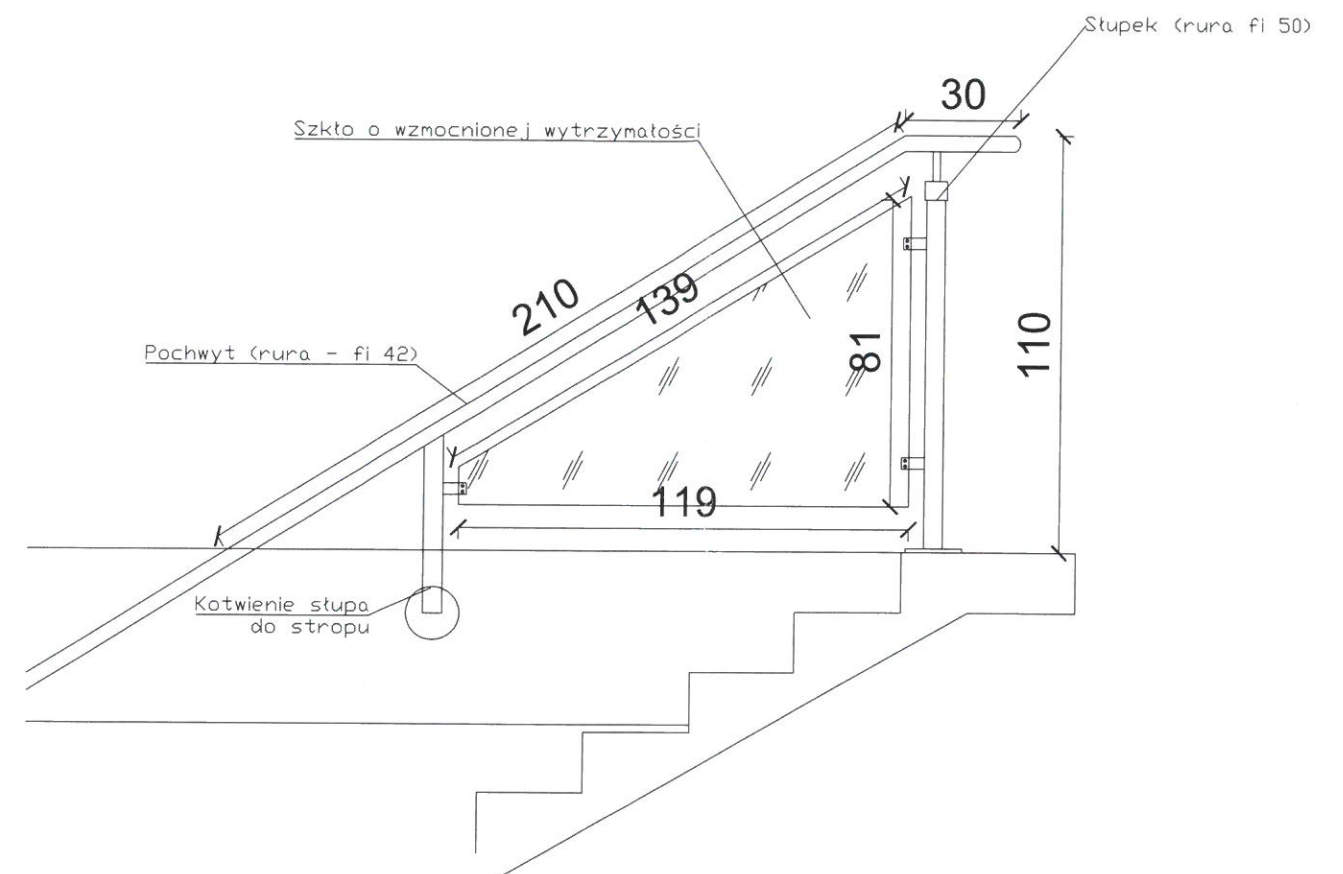

| | | |
|--------------------------|--|---|
| OPRACOWANIE | Gmina Orzysz ul. Giżycka 15 12-250 Orzysz | Rysunek A - 5 |
| TEMAT OPRACOWANIA | Dostawa oraz montaż balustrad i poręczy w budynku Ratusza w Orzyszu | AUTOR Marian Leśkiewicz SUW - 72/91 inż. Marian Leśkiewicz 12-250 Orzysz, ul. Os. Robotnicze 21 Upr. bud. SUW-72/91 |
| ADRES INWESTYCJI | ul. Rynek 3 12-250 Orzysz dz. nr 89/38, obręb 1 Orzysz | |
| DATA | 06.04.2018 r. | SKALA 1: 20 |