


Balustrady i pochwyt

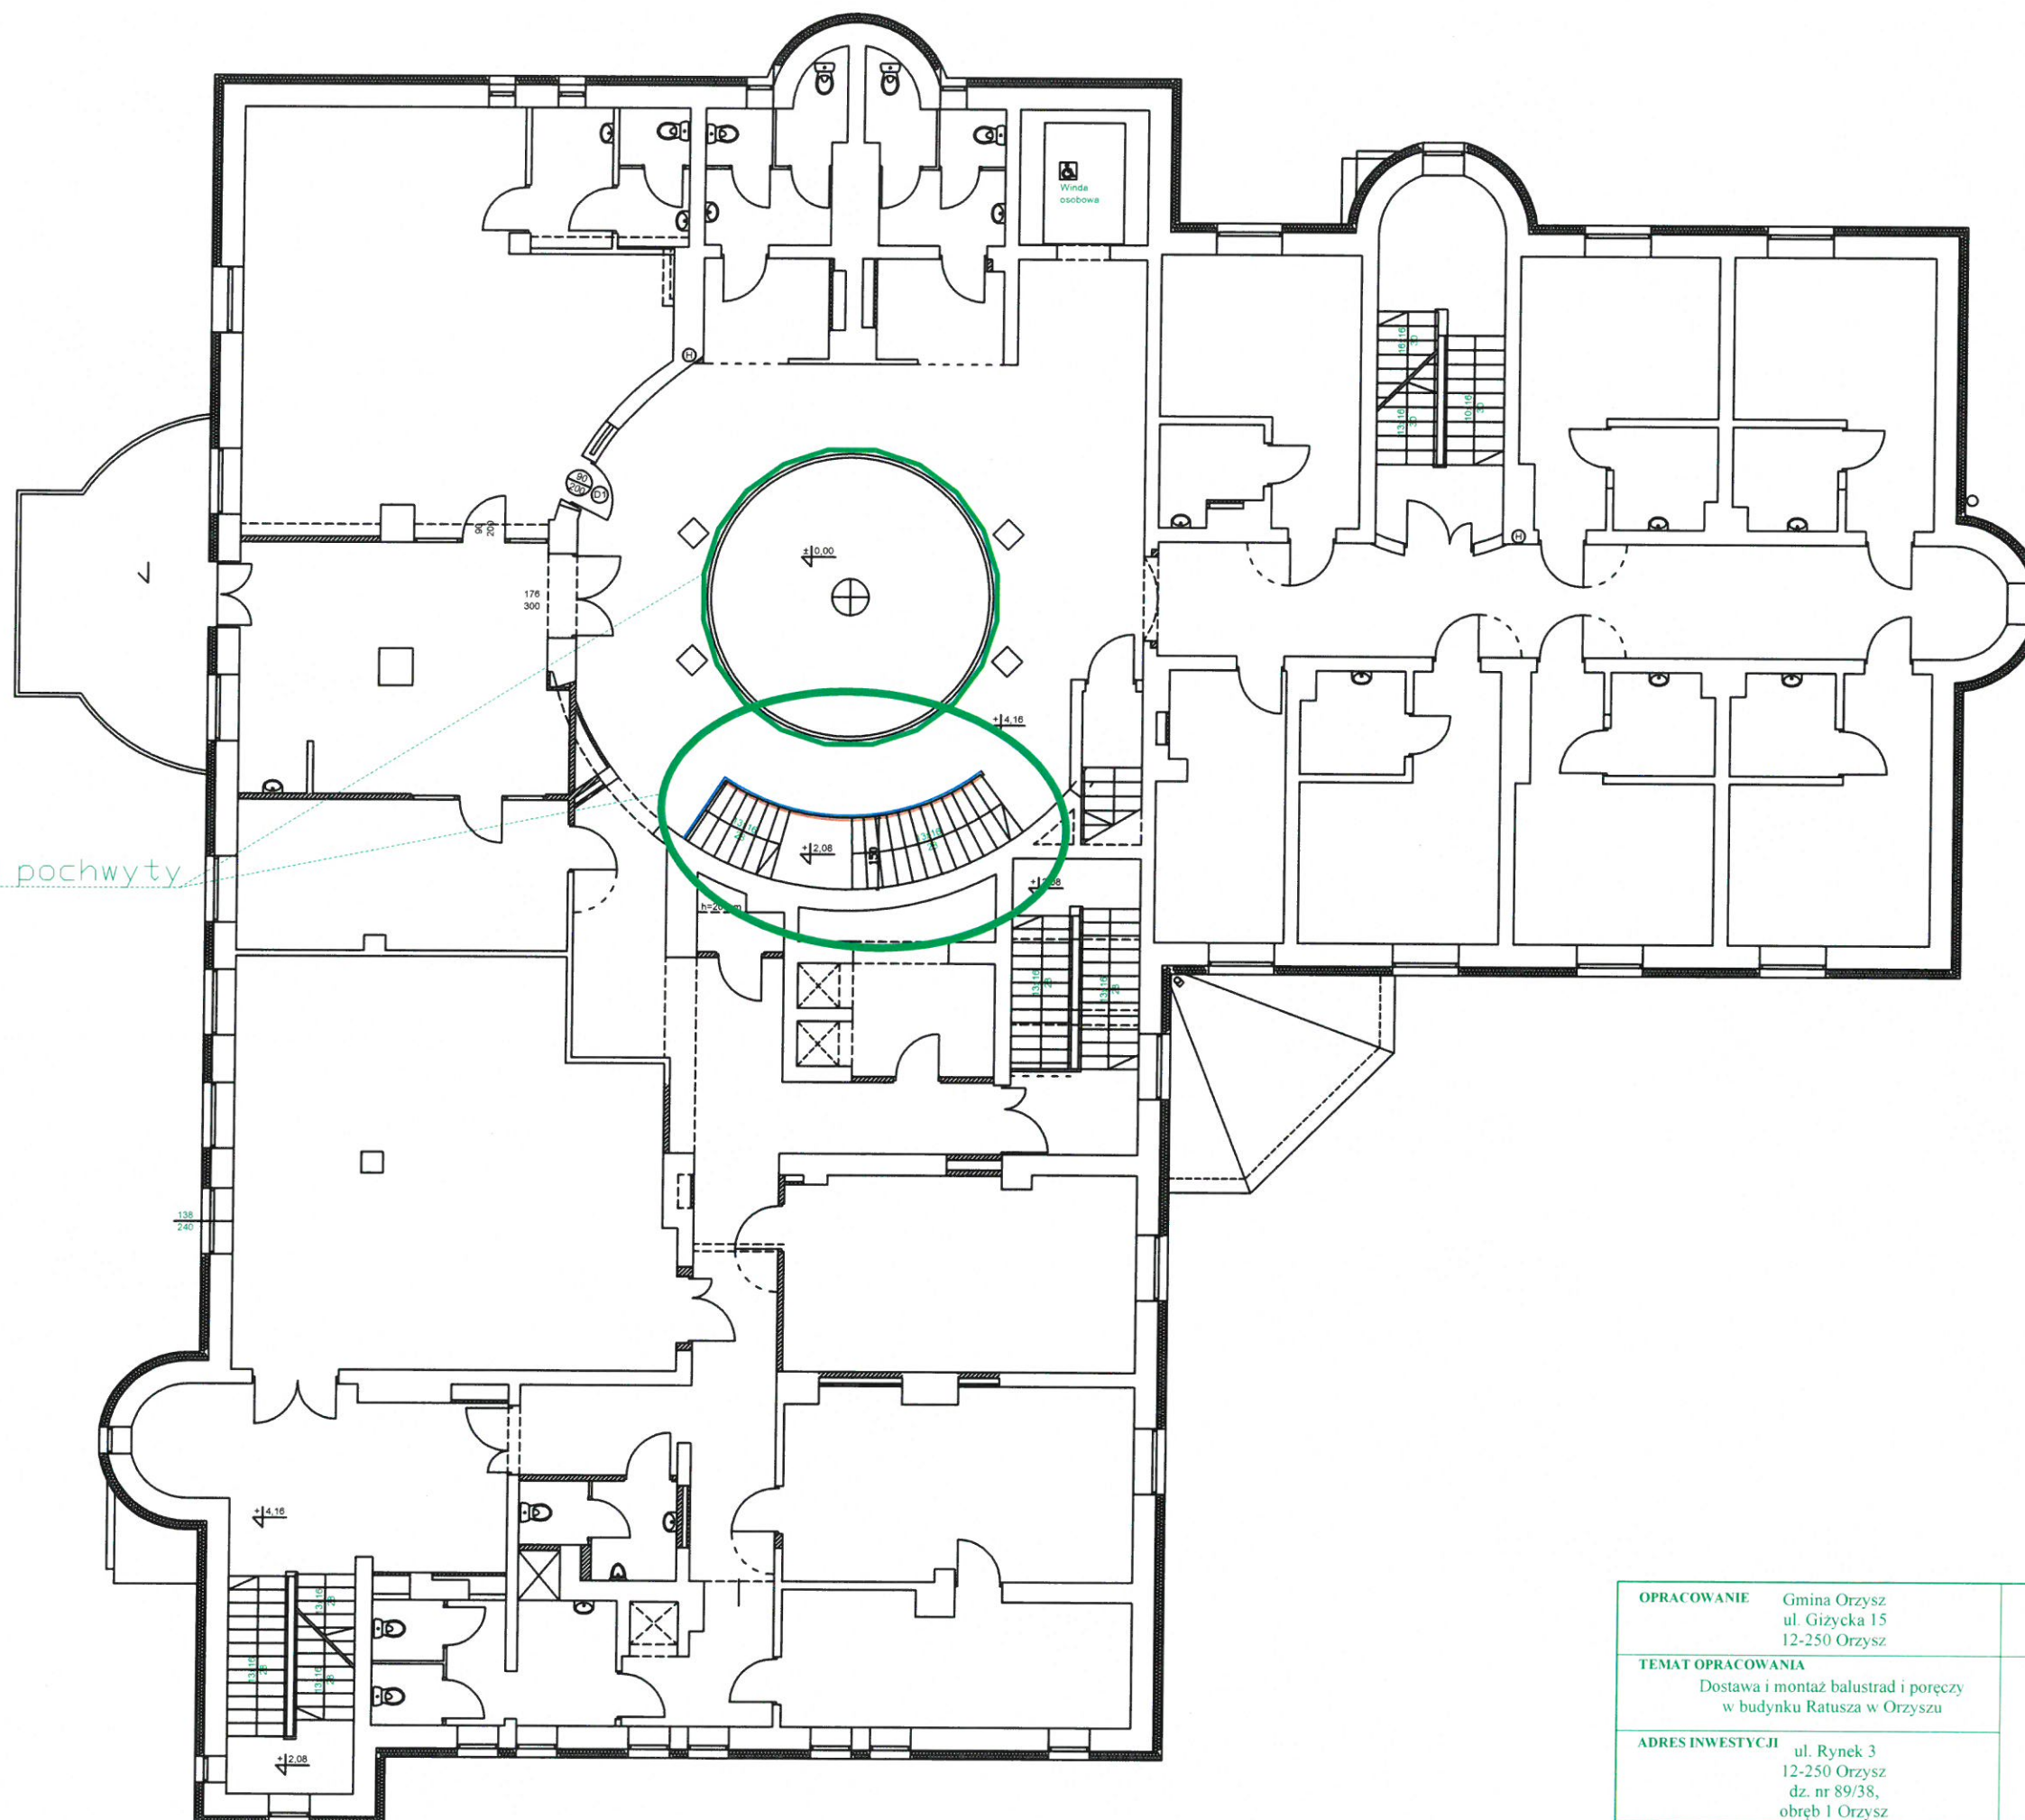

OPRACOWANIE	Gmina Orzysz ul. Gizińska 15 12-250 Orzysz	Rysunek A - 1
TEMAT OPRACOWANIA	Dostawa i montaż balustrad i poręczy w budynku Ratusza w Orzyszu	AUTOR Marian Leśkiewicz SUW - 72/91
ADRES INWESTYCJI	ul. Rynek 3 12-250 Orzysz dz. nr 89/38, obręb 1 Orzysz	
DATA	06.04.2018 r.	SKALA 1:100