


OBSZAR II

— GRANICA OPRACOWANIA MIEJSCOWEGO PLANU
— ZAGOSPODAROWANIA PRZESTRZENNEGO

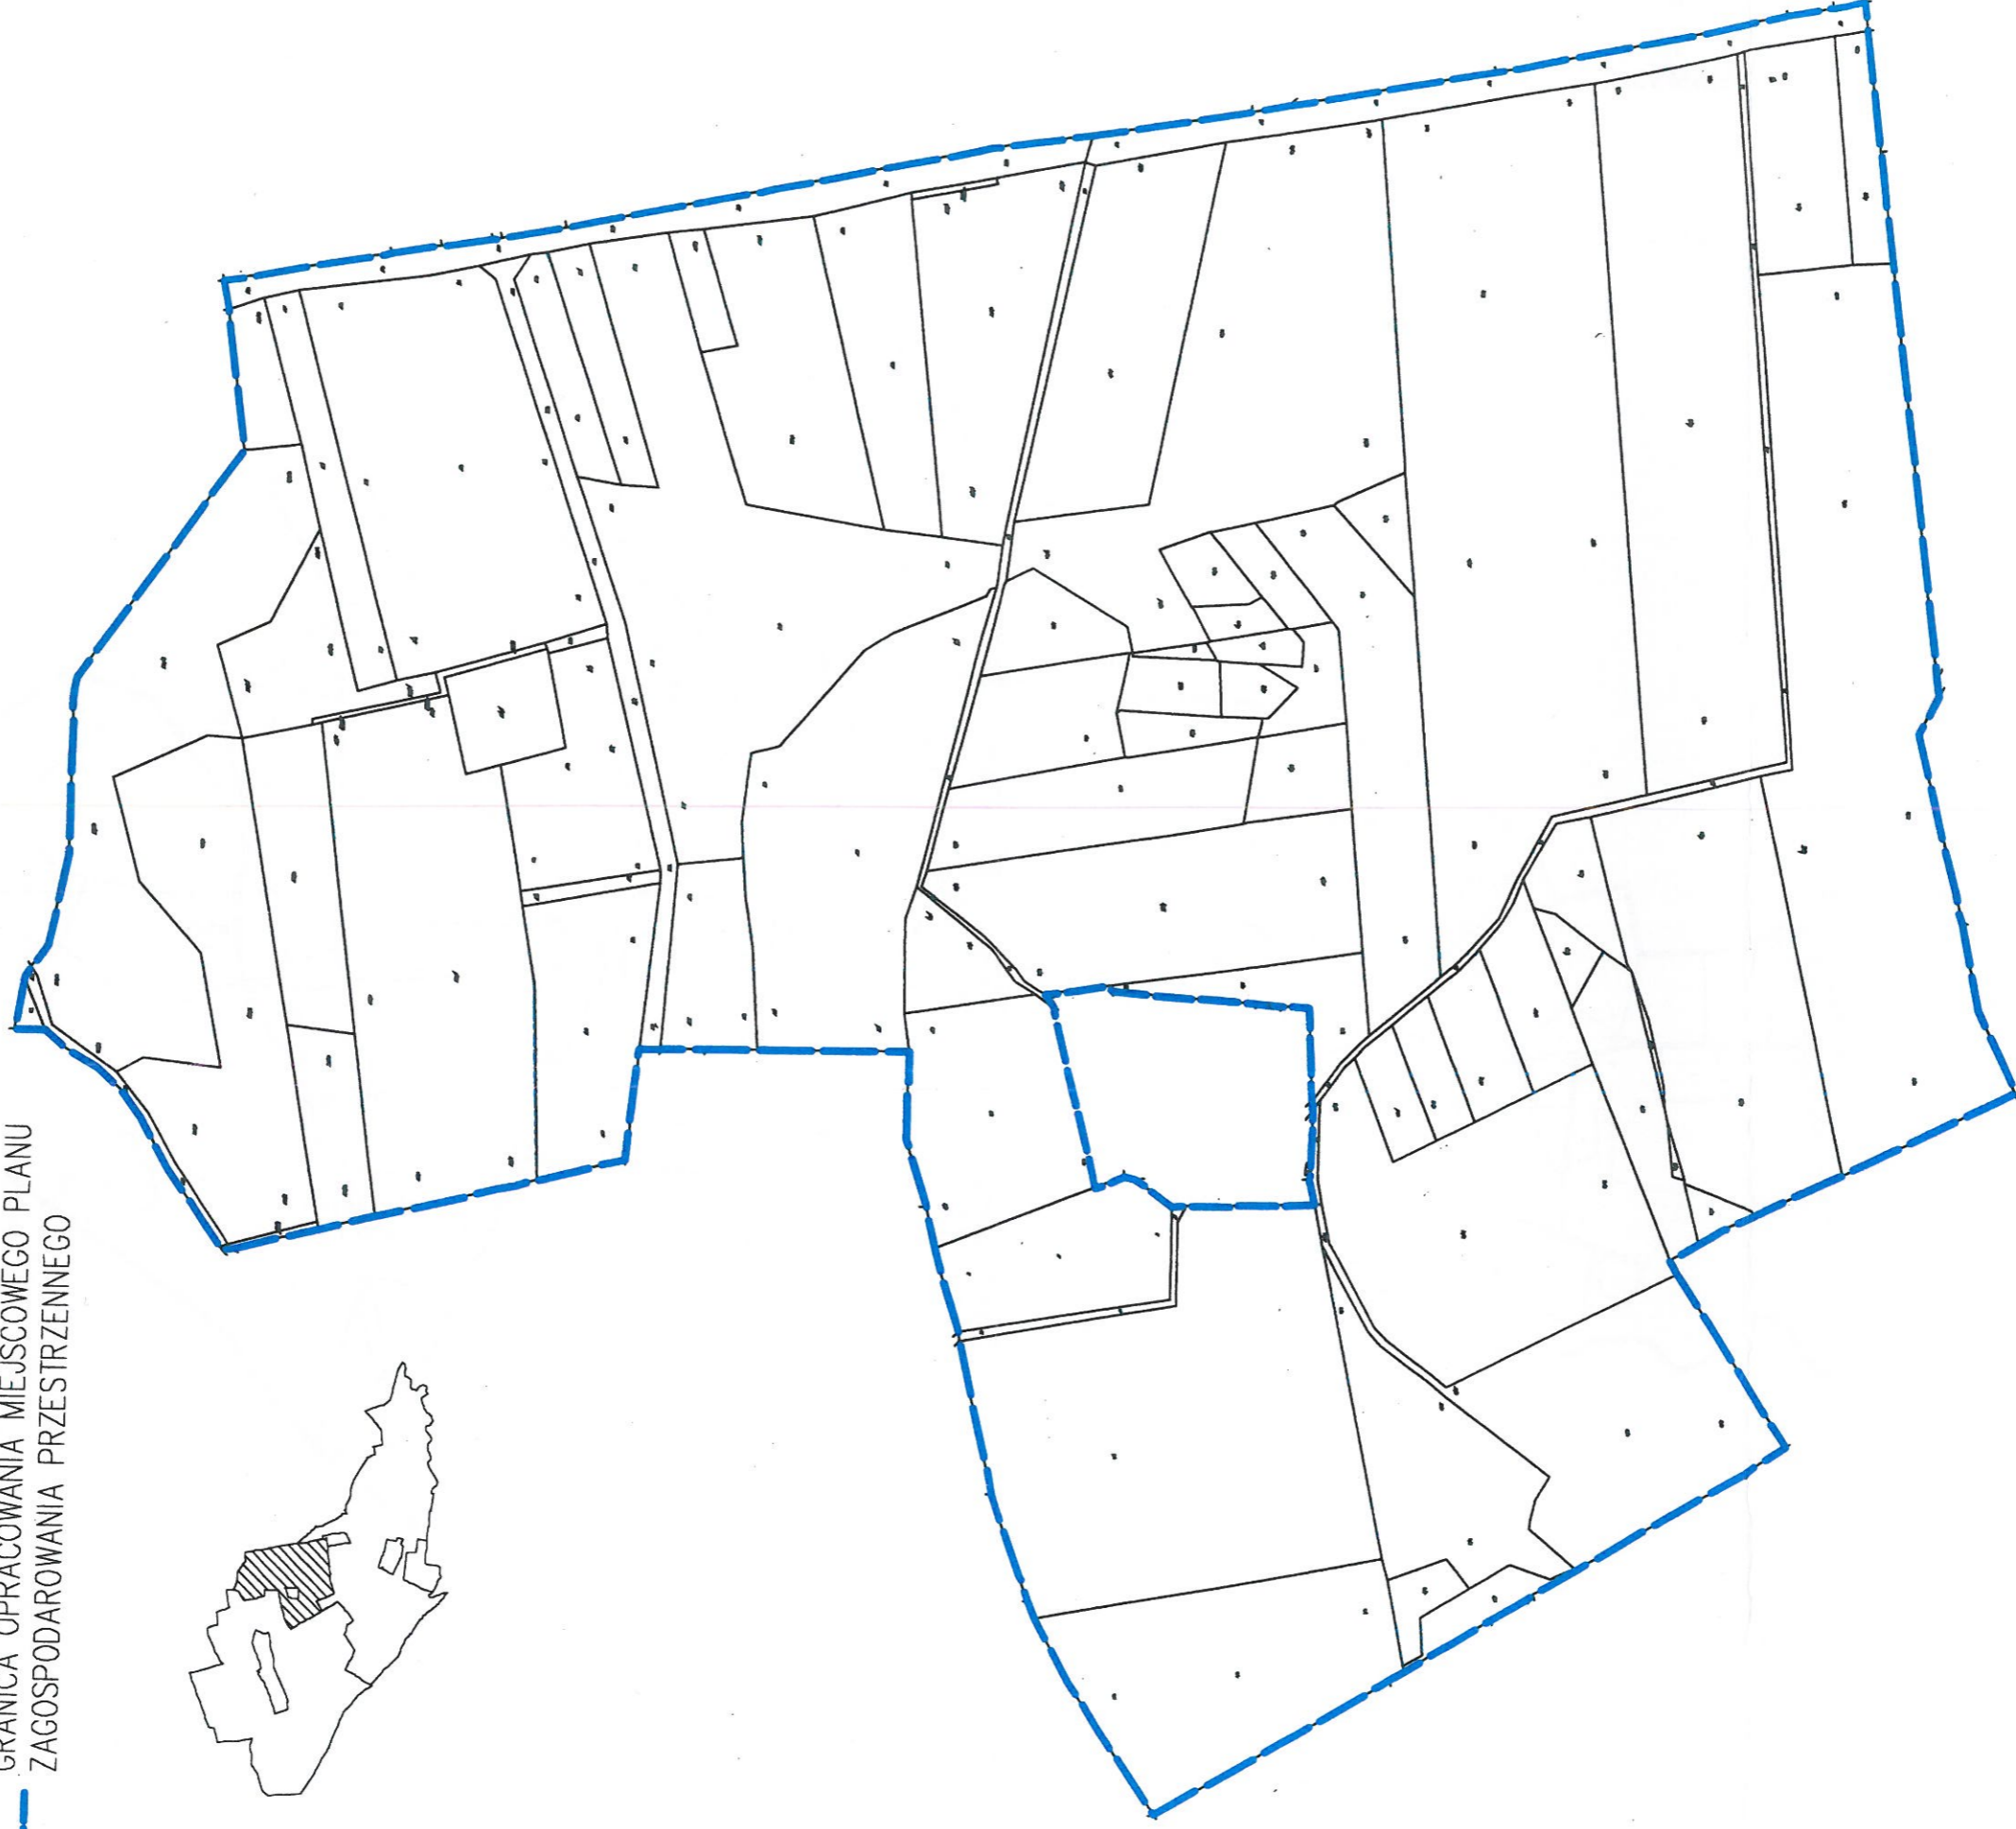


0 m 50 m 100 m 150 m 200 m 250 m 300 m
POMNIENIE ZE SKALI 1:1000

OBSZAR III

POZIOMY SKALON 1:1000


— GRANICA OPRACOWANIA MIEJSCOWEGO PLANU
ZAGOSPODAROWANIA PRZESTRZENNEGO

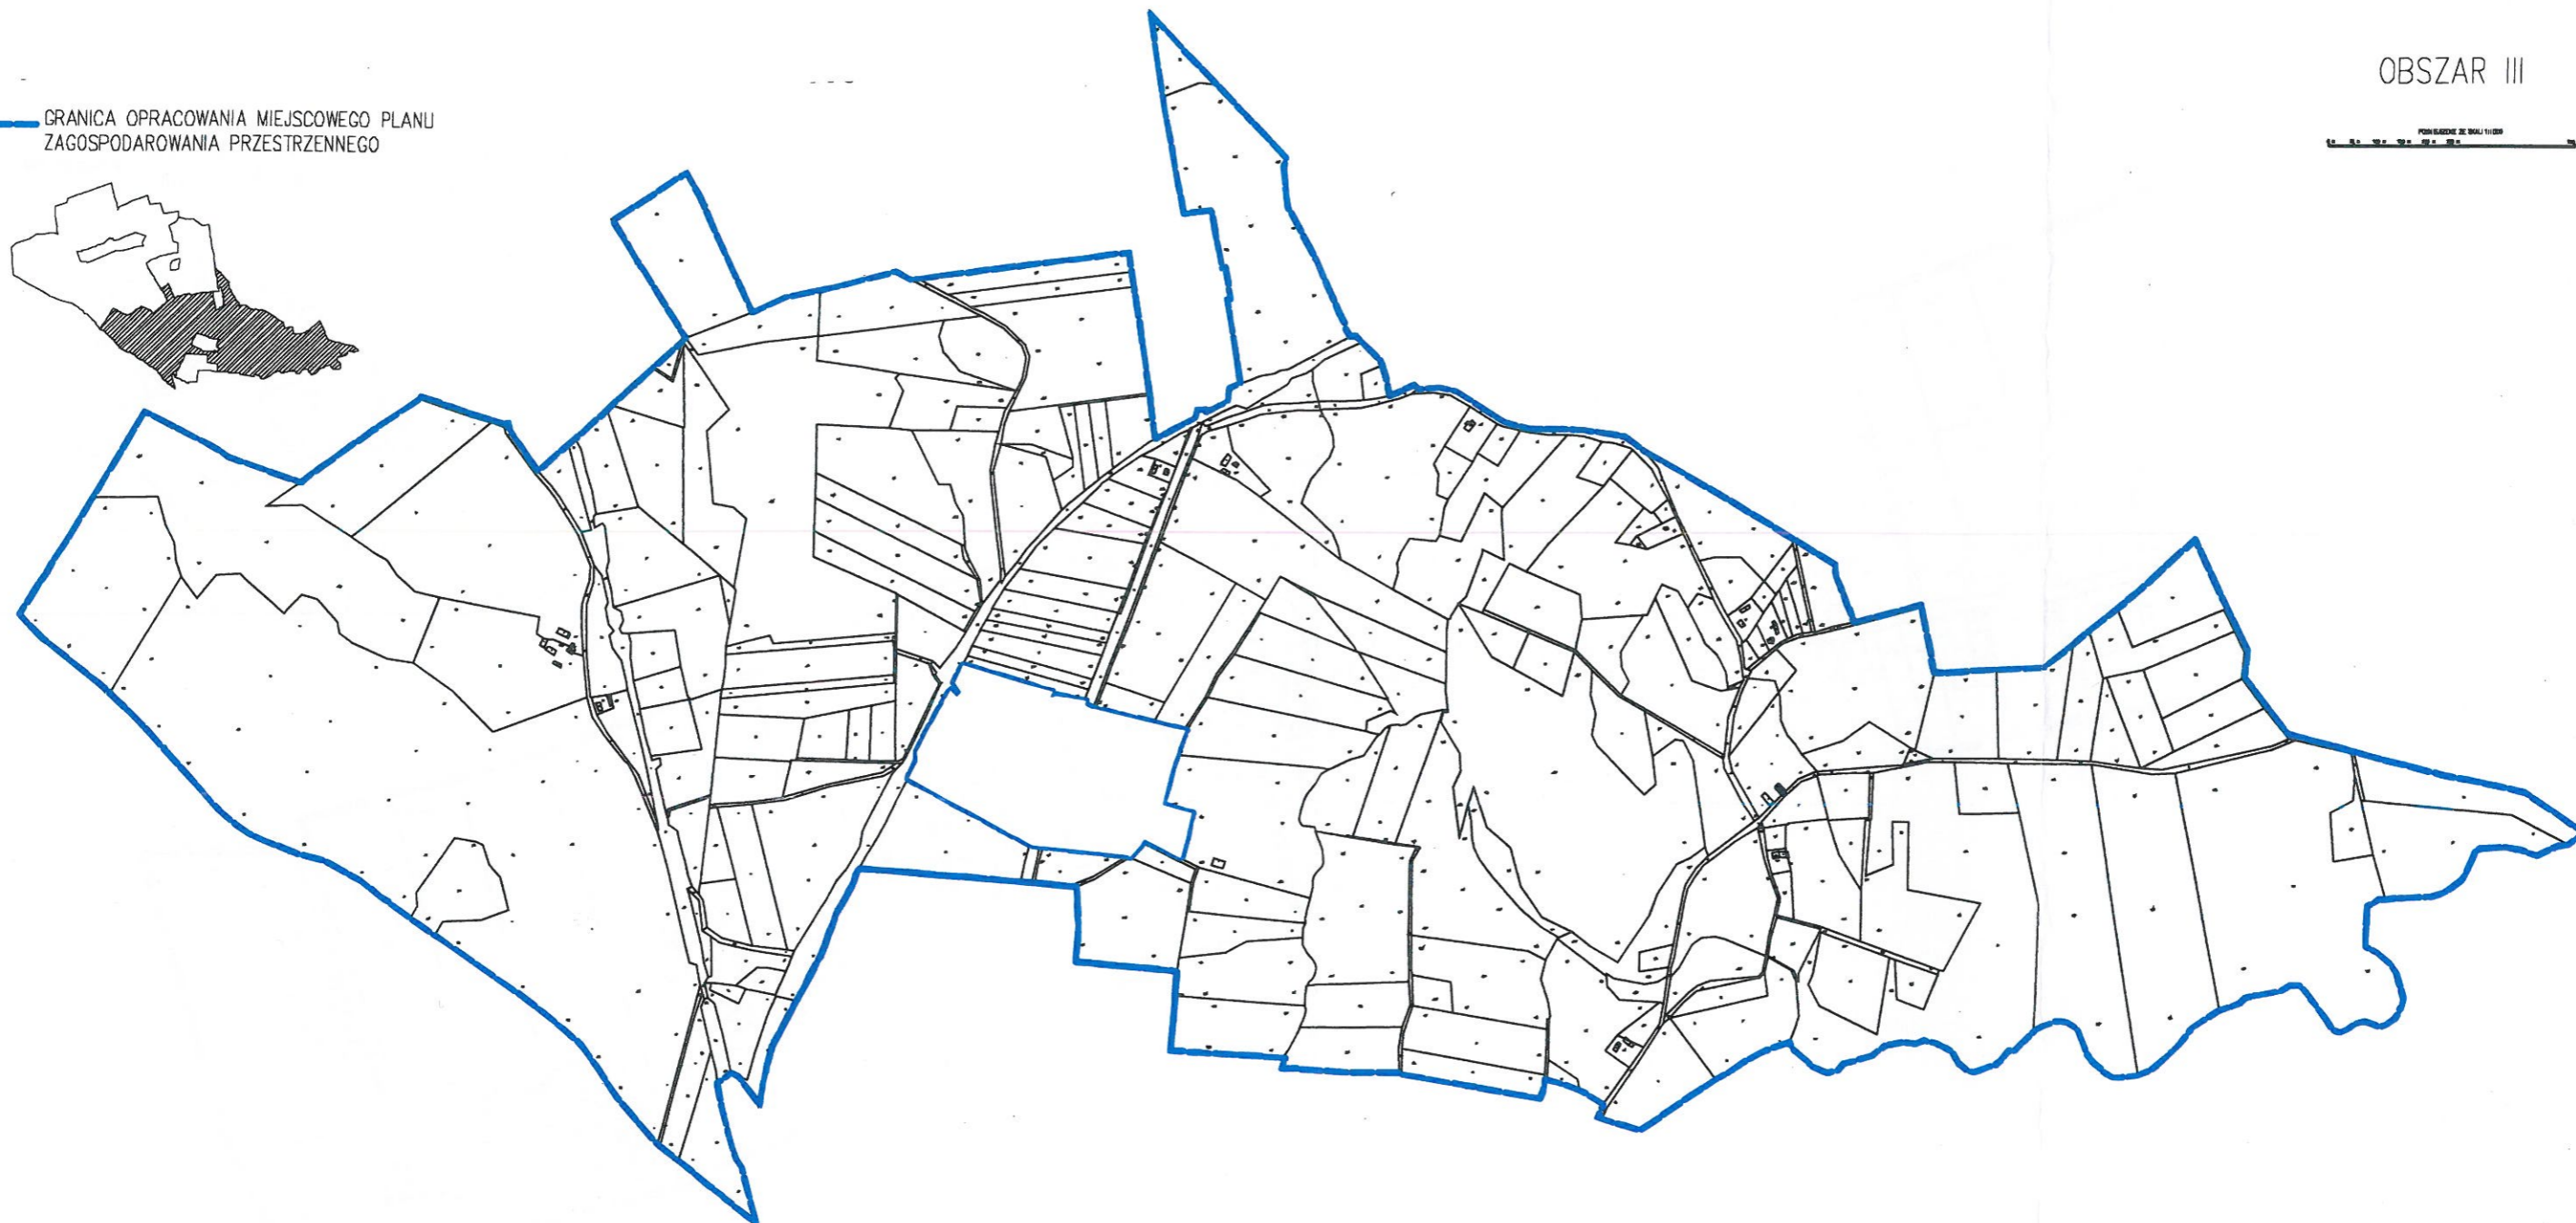

OBSZAR IV


POMNIEJSZENIE ZE SKALI 1:1000
0 m 50 m 100 m

GRANICA OPRACOWANIA MIEJSCOWEGO PLANU
ZAGOSPODAROWANIA PRZESTRZENNEGO

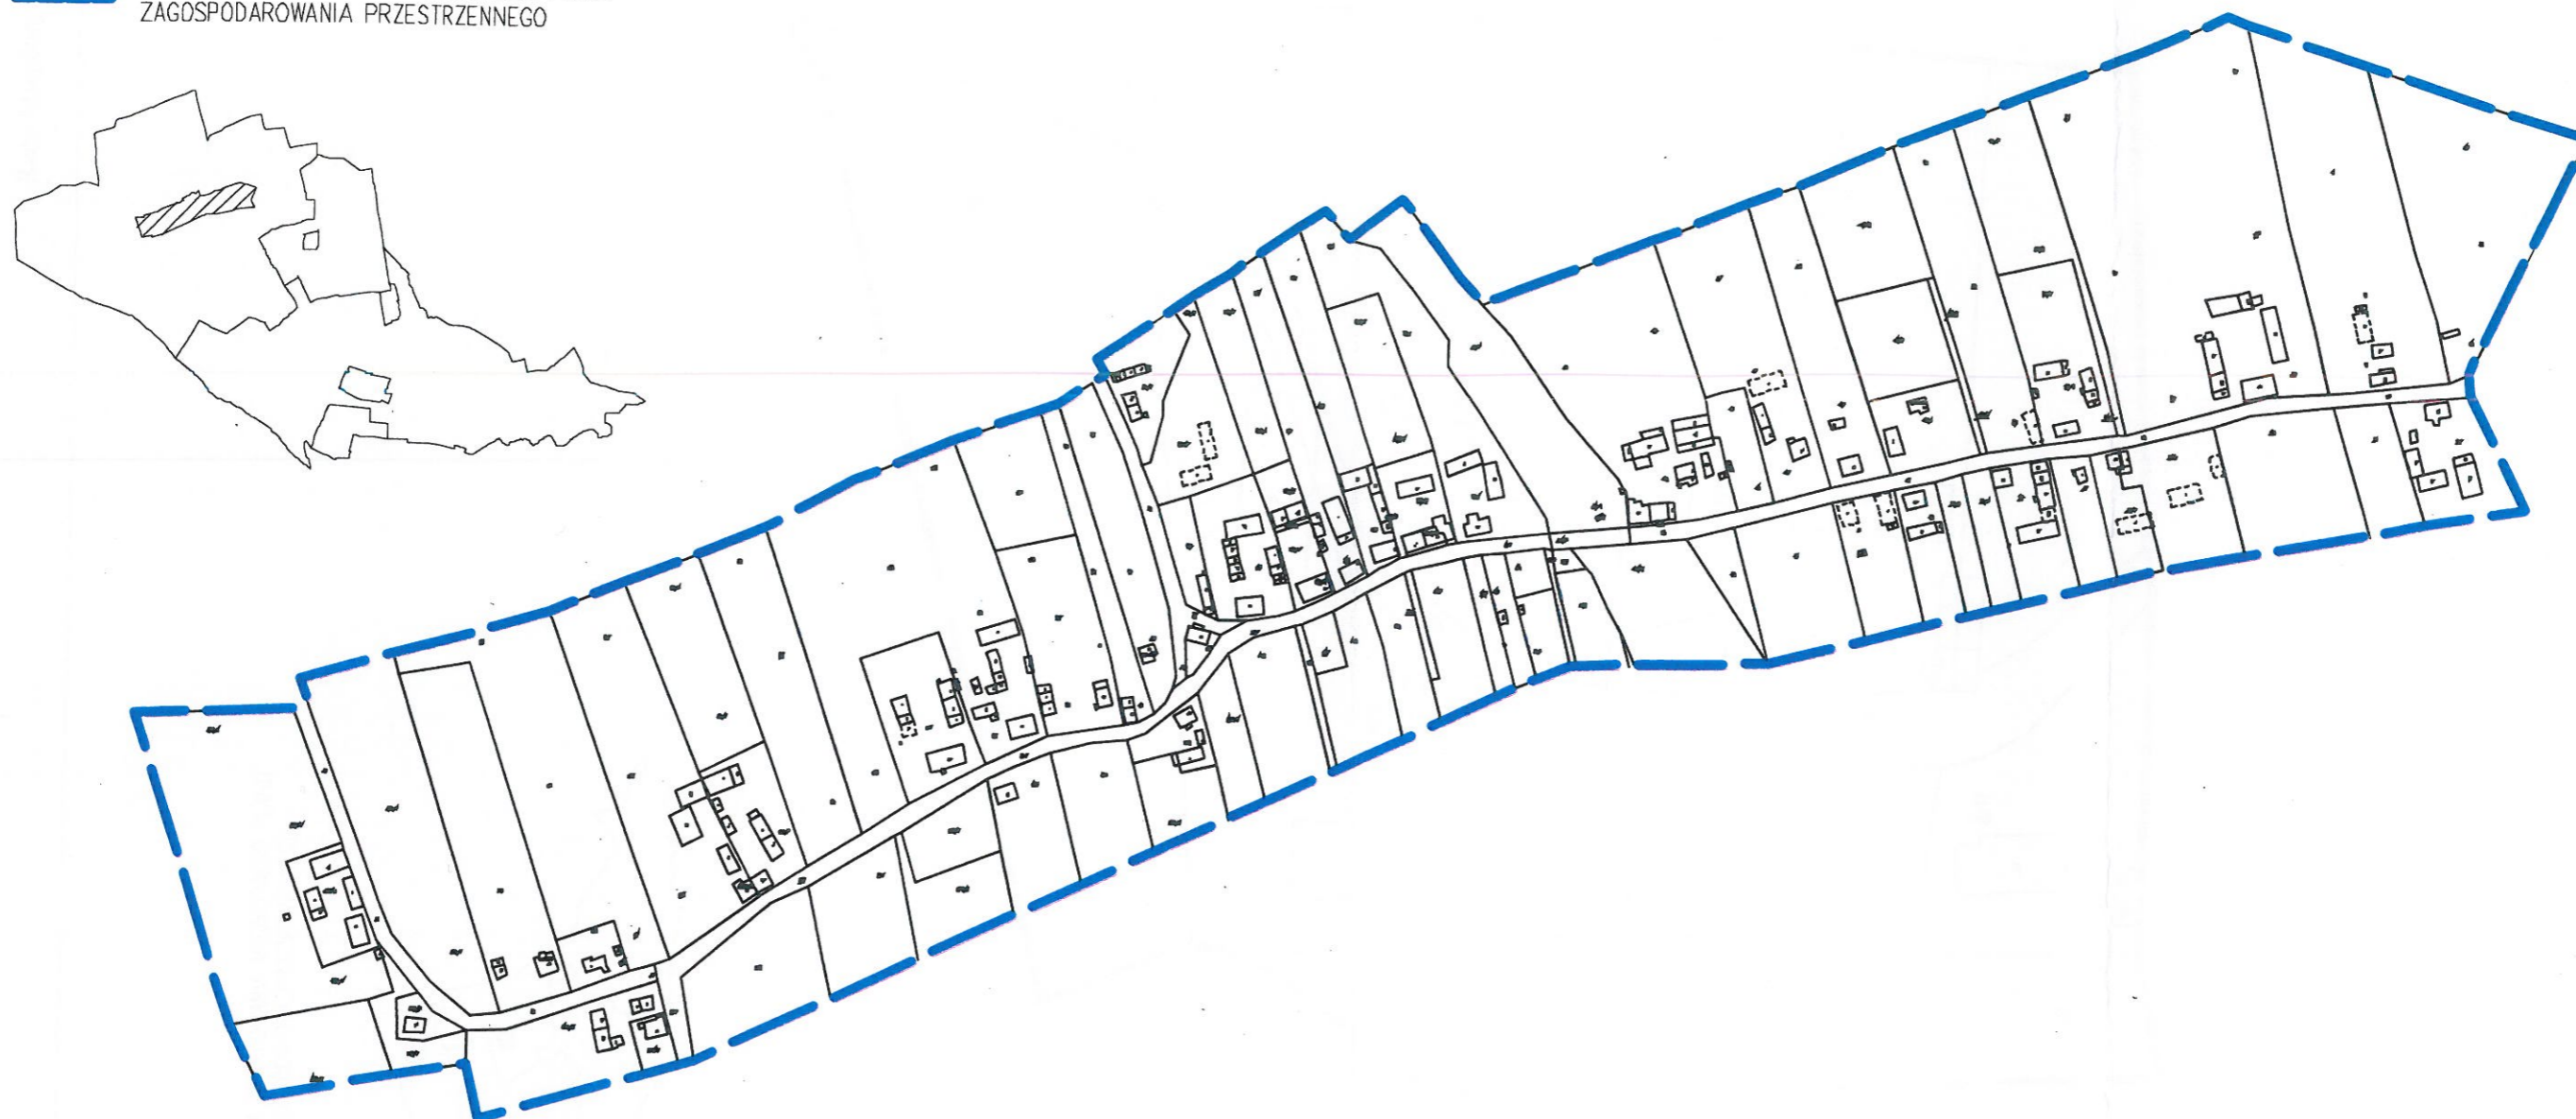


OBSZAR V

— GRANICA OPRACOWANIA MIEJSOWEGO PLANU
— ZAGOSPODAROWANIA PRZESTRZENNEGO

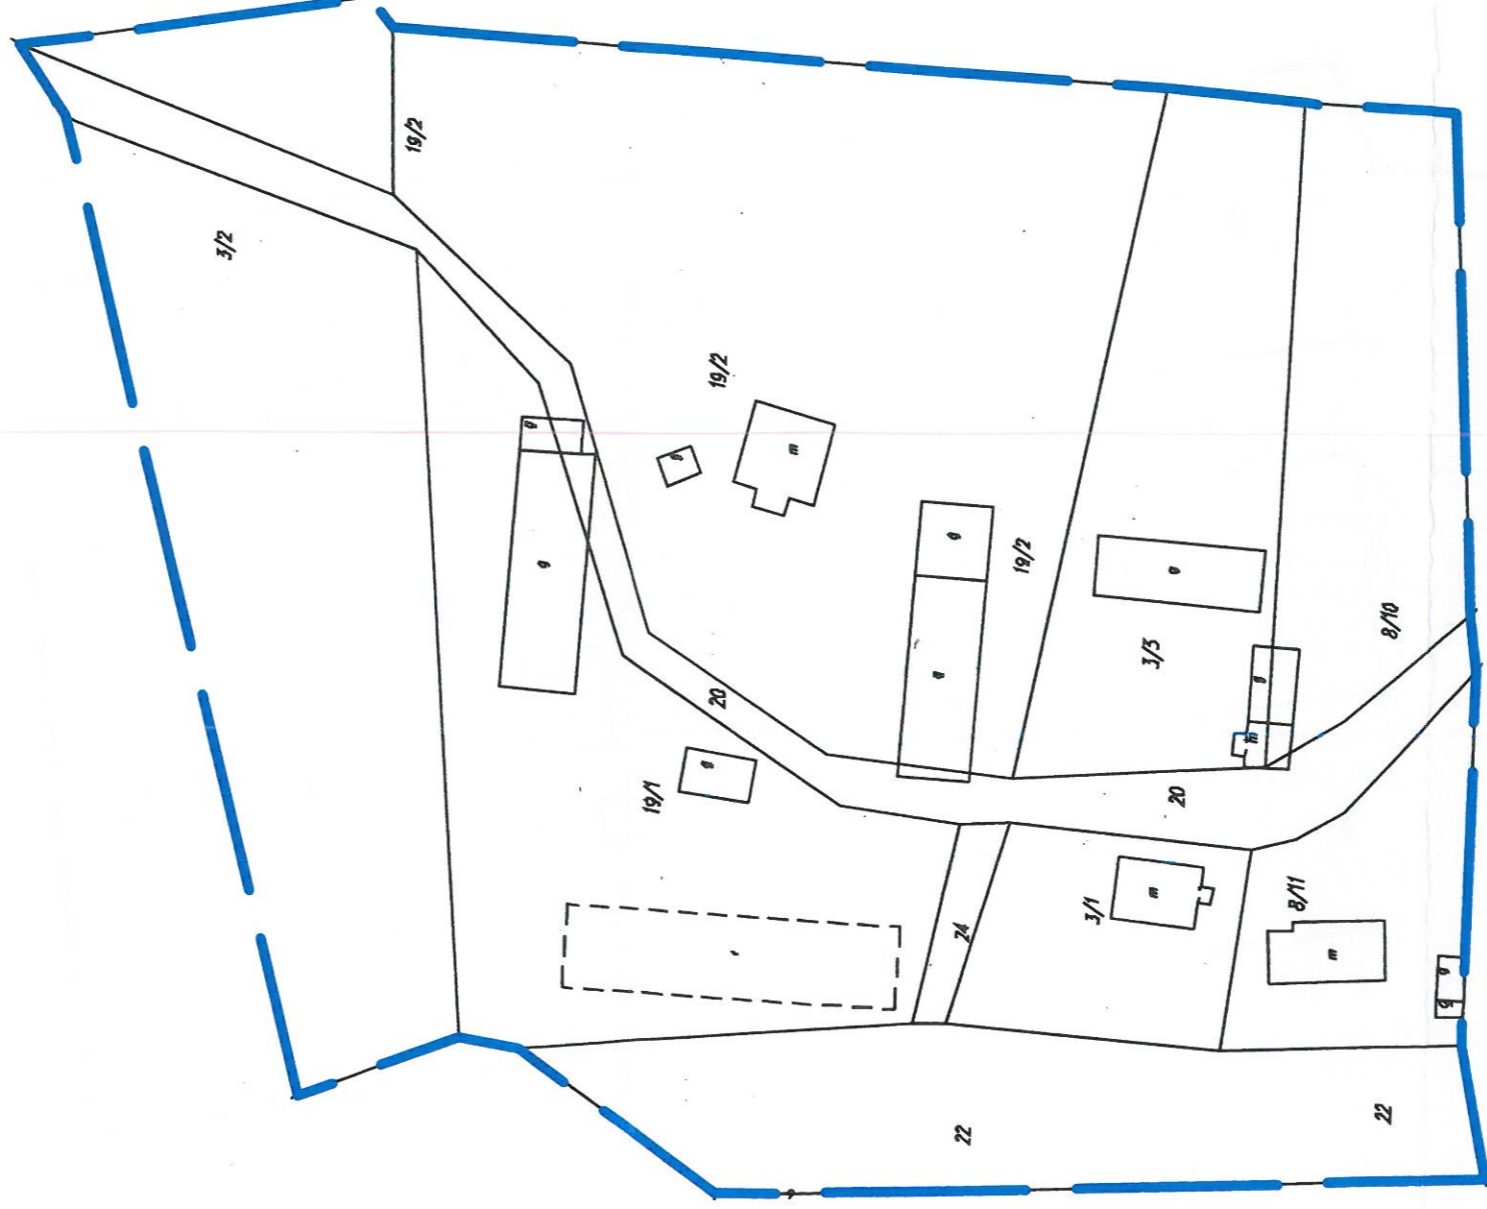

POMNIEJSZENIE ZE SKALI 1:1000

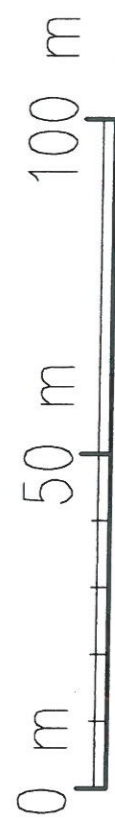

OBSZAR VI

GRANICA OPRACOWANIA MIEJSCOWEGO PLANU



POMNIEJSZENIE ZE SKALI 1:1000

0 m 50 m 100 m

OBSZAR VII

GRANICA OPRACOWANIA MIEJSCOWEGO PLANU
ZAGOSPODAROWANIA PRZESTRZENNEGO

POMNIEJSZENIE ZE SKALI 1:1000

0 m 50 m 100 m



OBSZAR VIII

POMNIEJSZENIE ZE SKALI 1:1000
0 m 50 m 100 m

GRANICA OPRACOWANIA MIEJSCOWEGO PLANU
ZAGOSPODAROWANIA PRZESTRZENNEGO

