


Inwentaryzacja uproszczona 1:100

Lokal mieszkalny

Orzysz, ul. Gizycka 15 m 3

rzut poziomy II pietra

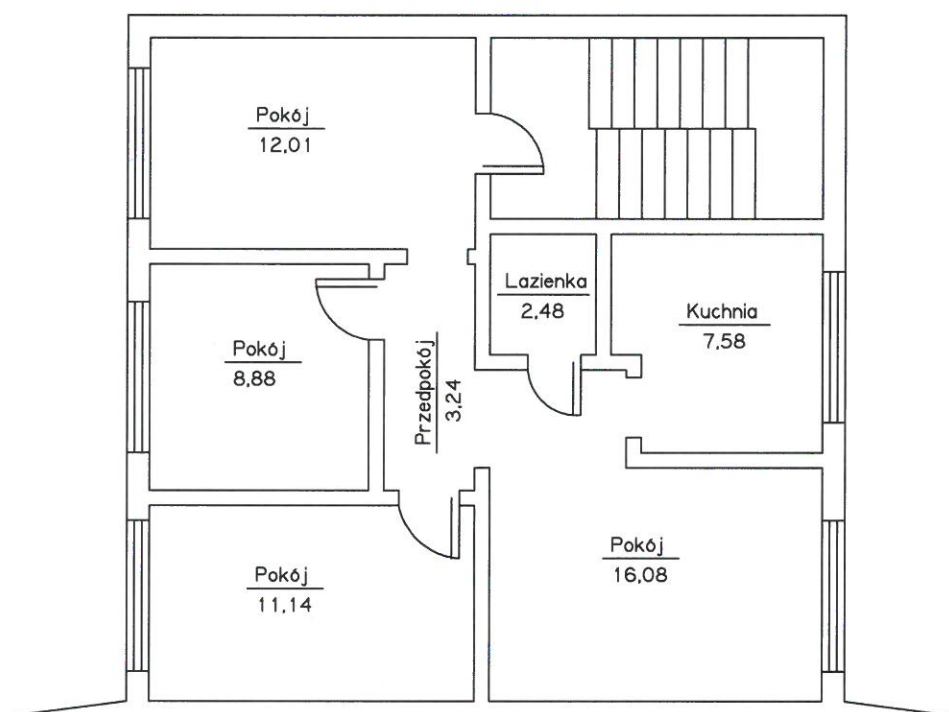

Powierzchnia użytkowa lokalu: 61,41 m²

Powierzchnia piwnicy: 5,20 m²



wysokość pomieszczeń: 2,55 m

Instalacje: elektryczność, woda, kanalizacja
c.o. miejskie

Lokal spełnia wymogi dla samodzielnego lokalu mieszkalnego.



seqs 1:50

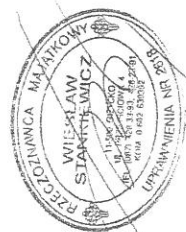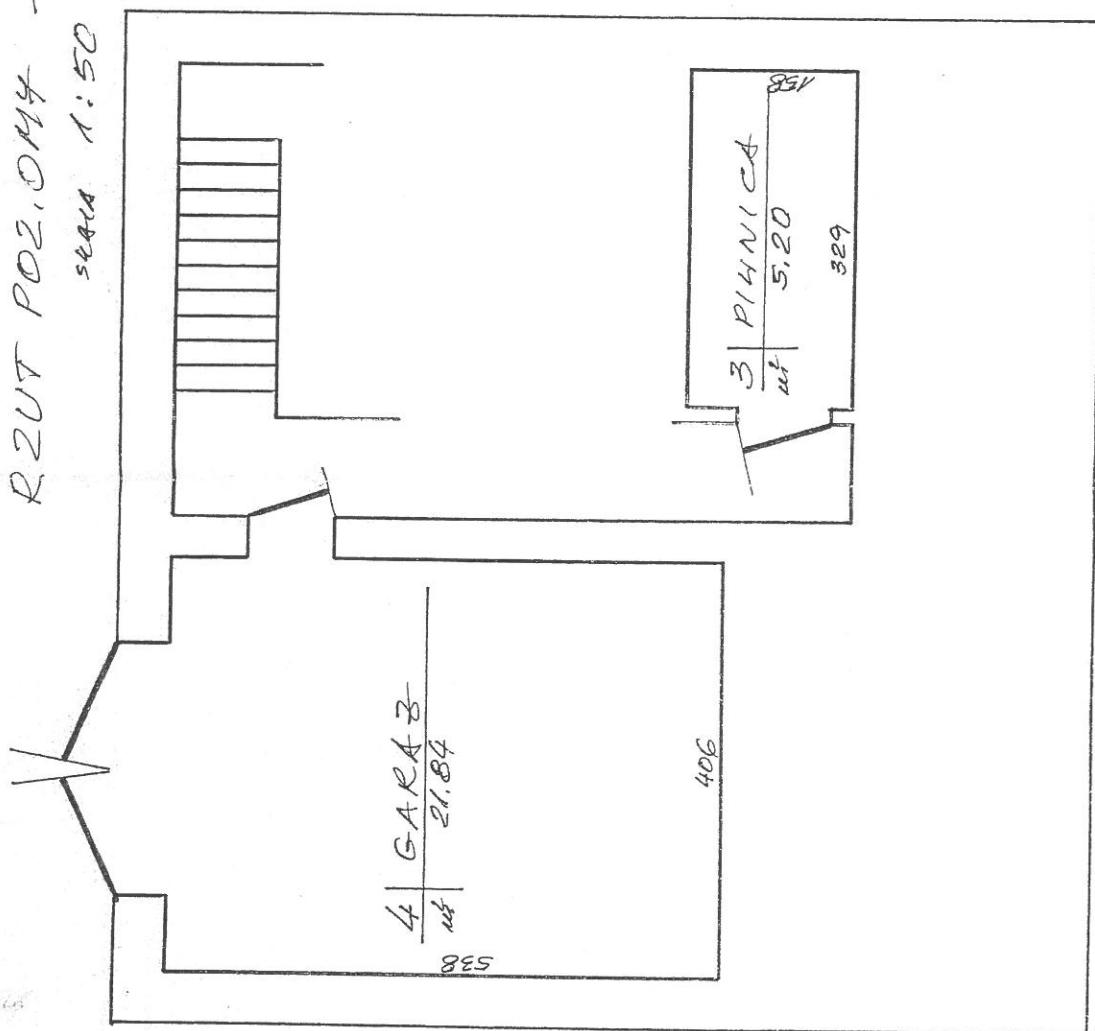

022452

01. G124C/A 15


Dr. W.R. 293/3

Inwentaryzacja uproszczona

Budynek niemieszkalny

Orzysz, ul. Gizińska 15

rzut poziomy parteru

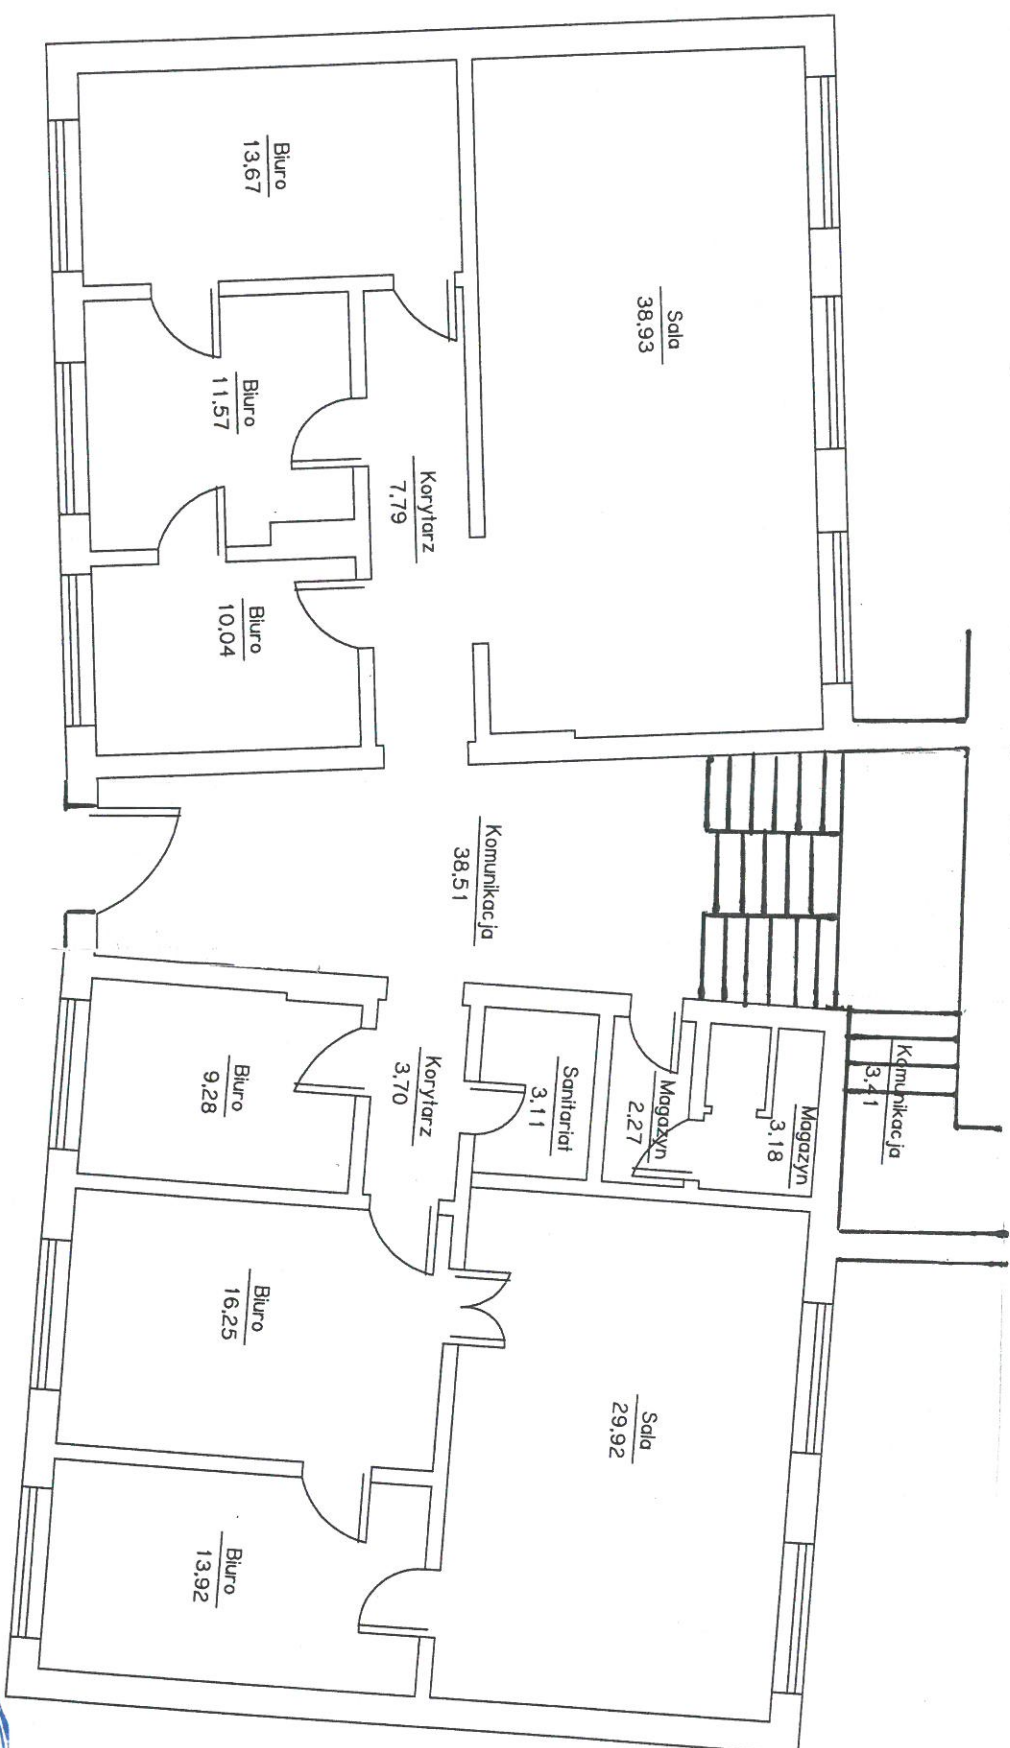

Wysokosc pomieszczen: 3,0 m

Instalacje: elektrycznosc, woda, kanalizacja
ogrzewanie c.o. miejskie




Inwentaryzacja uproszczona

Budynek niemieszkalny


Orzysz, ul. Gizycka 15

rzut poziomy I piętra

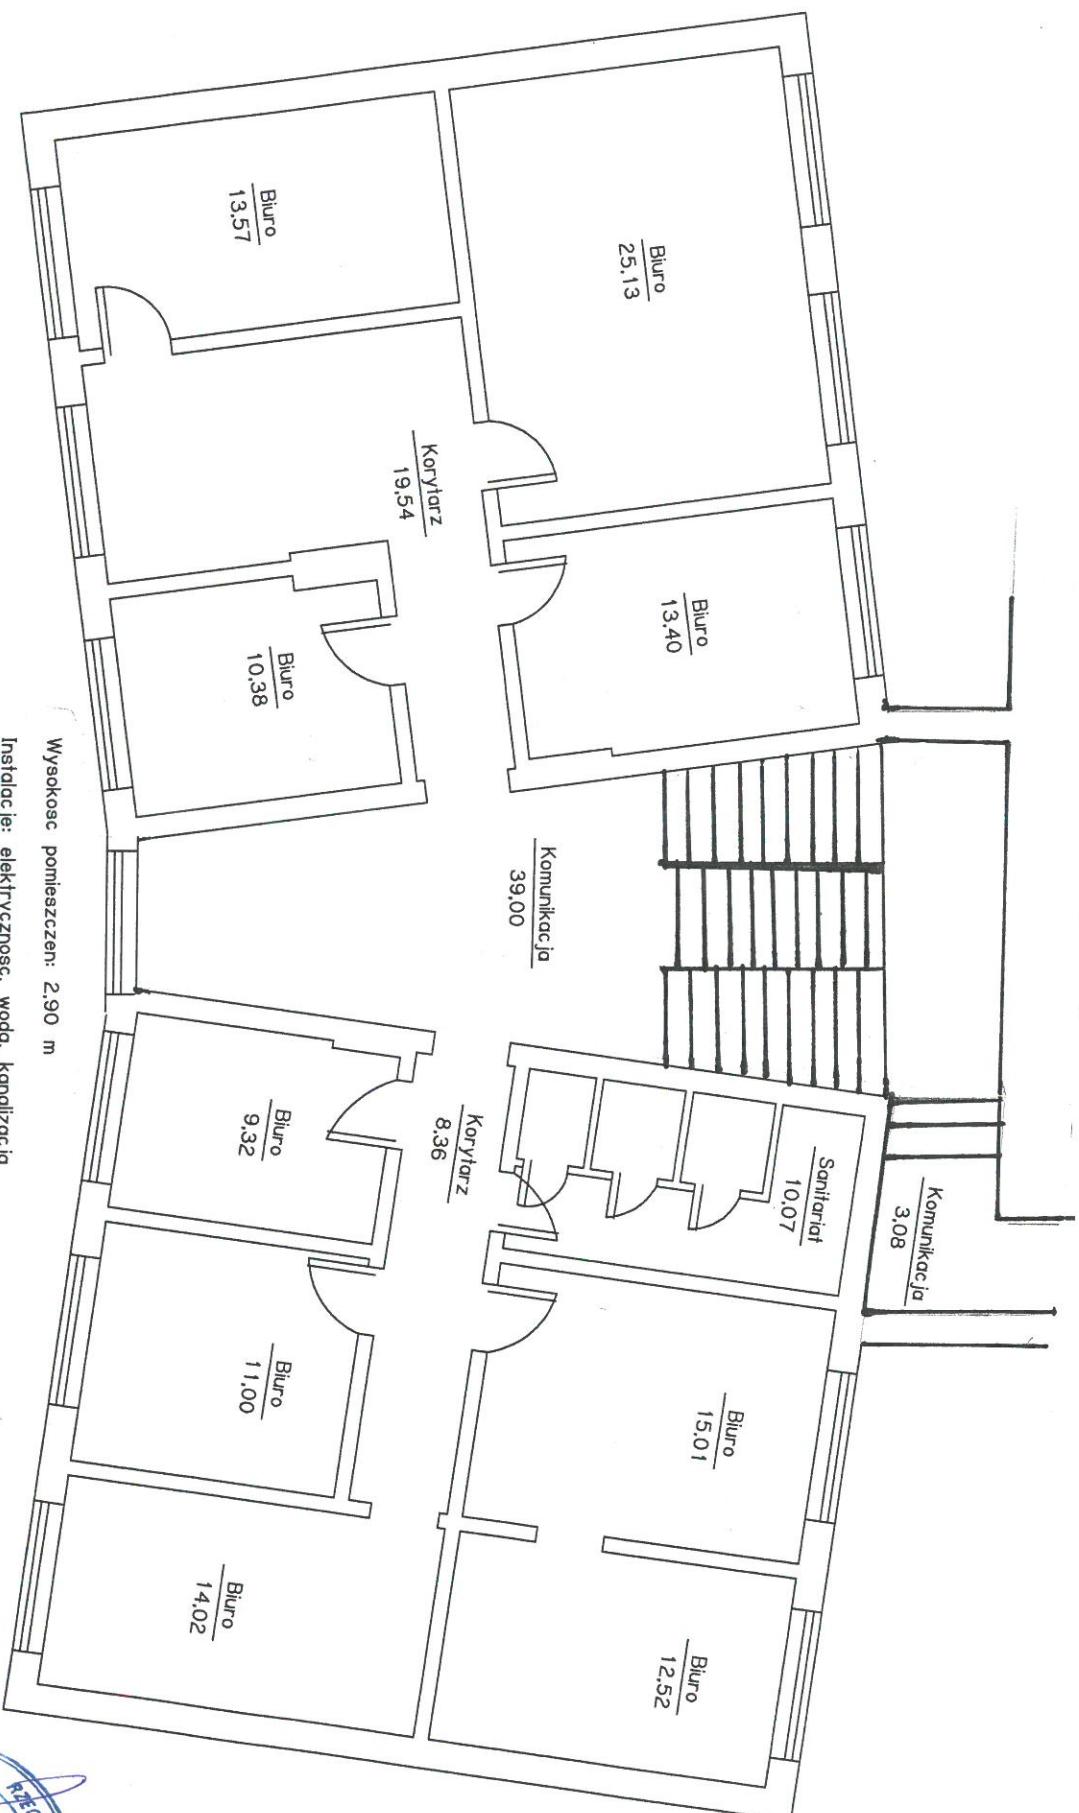

Wysokosc pomieszczen: 2,90 m

Instalacje: elektrycznosc, woda, kanalizacja
ogrzewanie c.o. miejskie

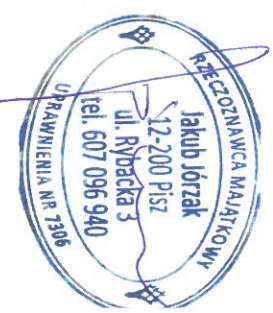


Inwentaryzacja uproszczona

Budynek niemieszkalny

Orzysz, ul. Gizińska 15

rzut poziomy II piętra

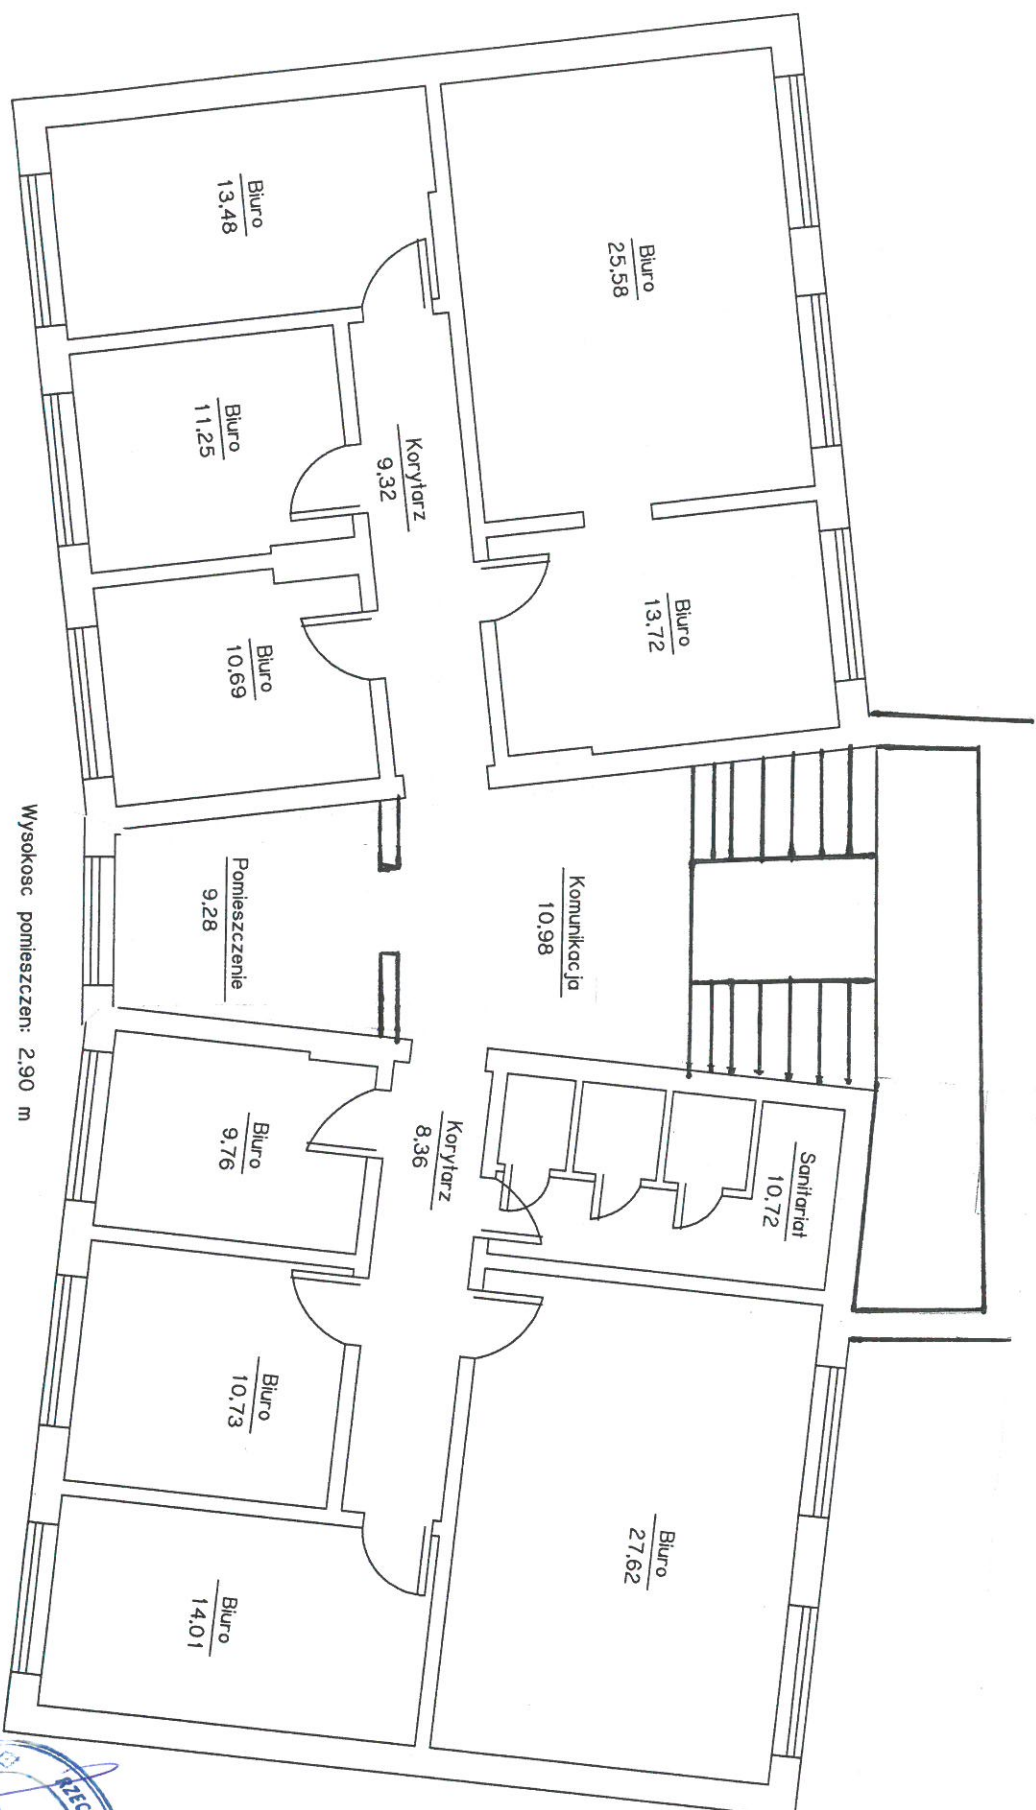

Wysokość pomieszczeń: 2.90 m

Instalacje: elektryczność, woda, kanalizacja
ogrzewanie c.o. miejskie



Hand-drawn floor plan of a building. The plan shows a large room on the left (492' x 576'), a central corridor (285' x 302'), a shaded rectangular area (361' x 411'), and a large room on the right (436' x 285'). Dimensions are marked in feet and inches. A staircase is located on the right side. The plan is labeled 'FLOOR PLAN' at the top.

