


KOPIA MAPY EWIDENCYJNEJ
Skala 1:5000

Obręb Czarne
Gmina Orzysz
Powiat Piski
woj. warmińsko-mazurskie

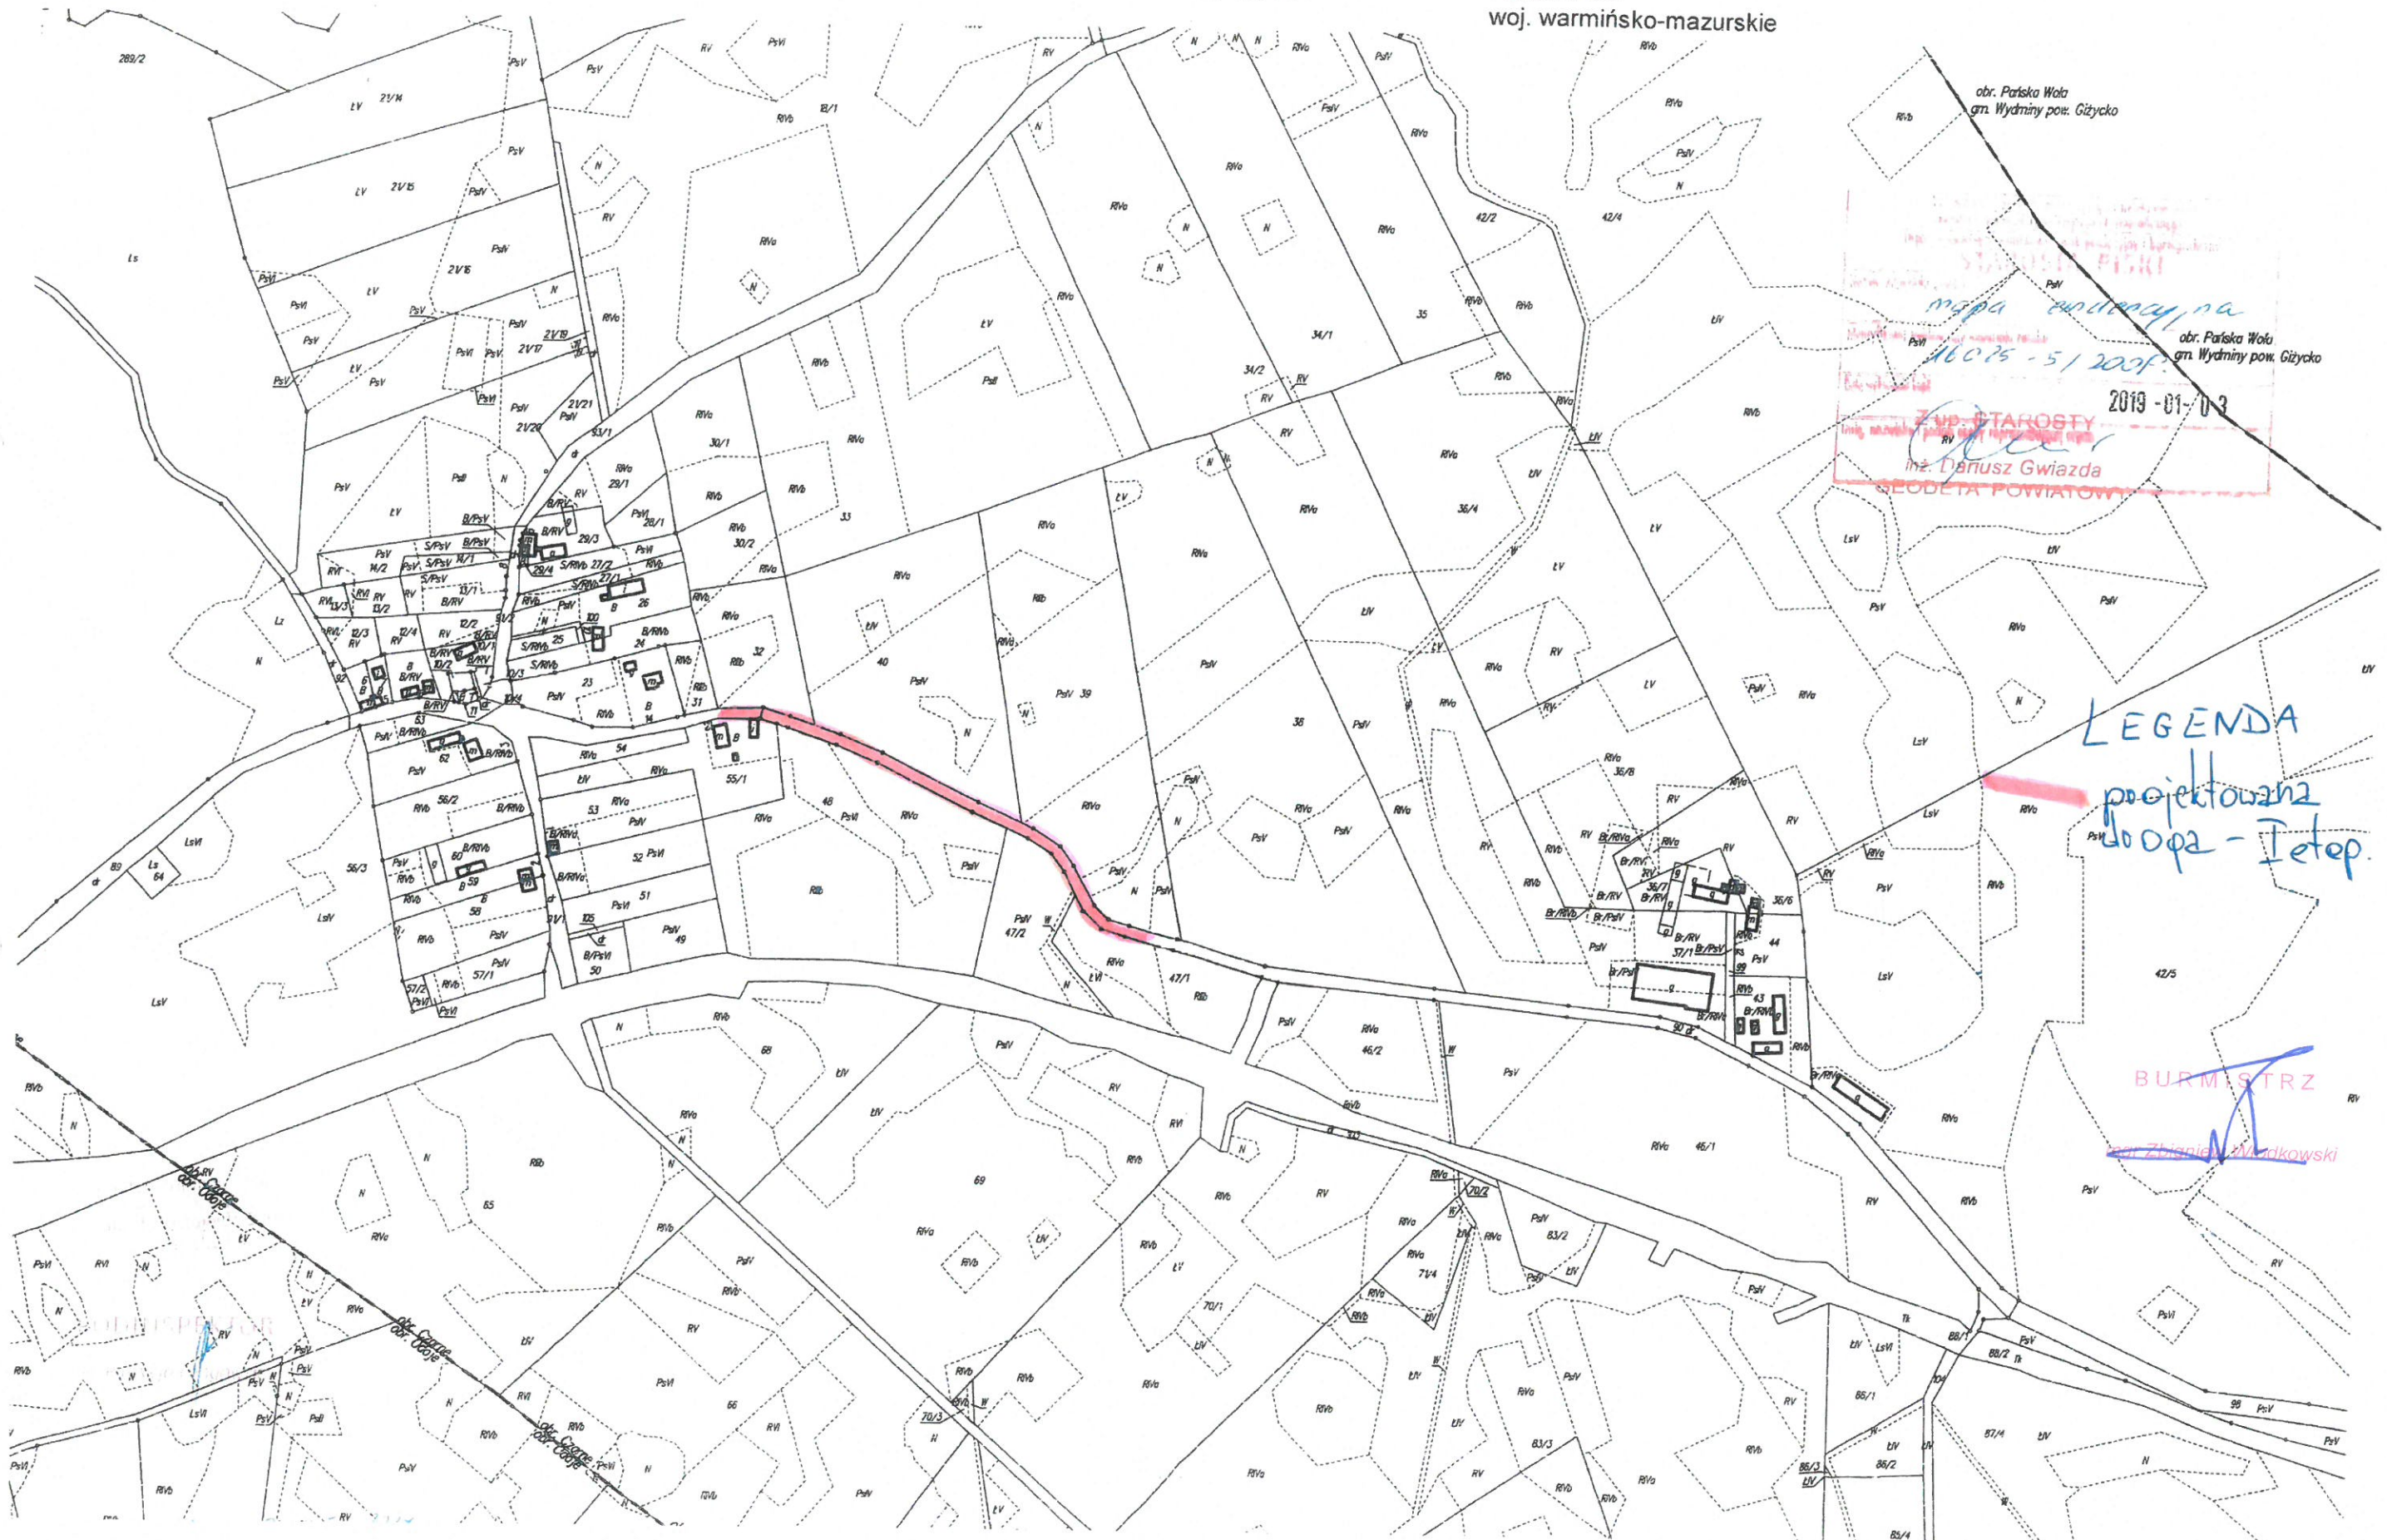

obr. Pańska Wola
gm. Wydminy pow. Giżycko

mapa ewidencyjna
46075-51/2009

2019-01-03

Złoty Starosty
mgr Dariusz Gwiazda
GEODETA POWIATOWY

LEGENDA
projektowana
doopa - I etap

BURMISTRZ
mgr Zdzisław Złotkowski