


Załącznik
do Uchwały Nr XIV/89/19
z dnia 30 września 2019 r.

Lokalizacja drogi nr 4666N (ul. Kanałowa) w Orzyszu

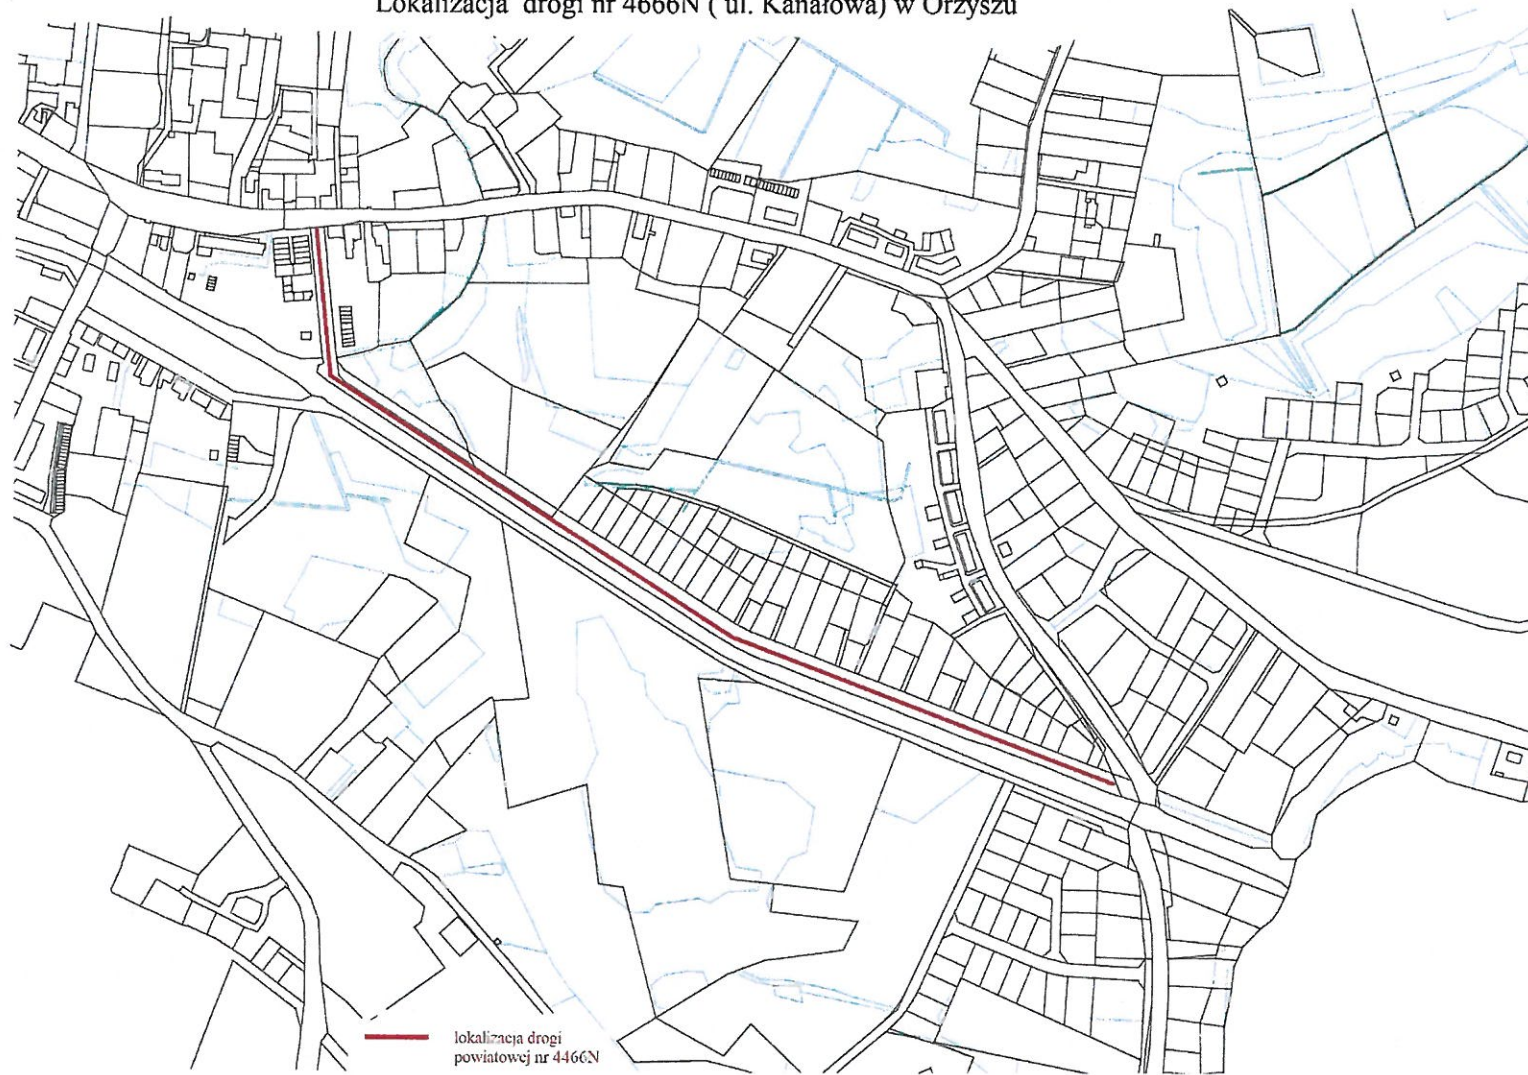

2019