


Inwentaryzacja uproszczona

Budynek mieszkalny

Orzysz, ul. Gizycka 15a

rzut poziomy I pietra

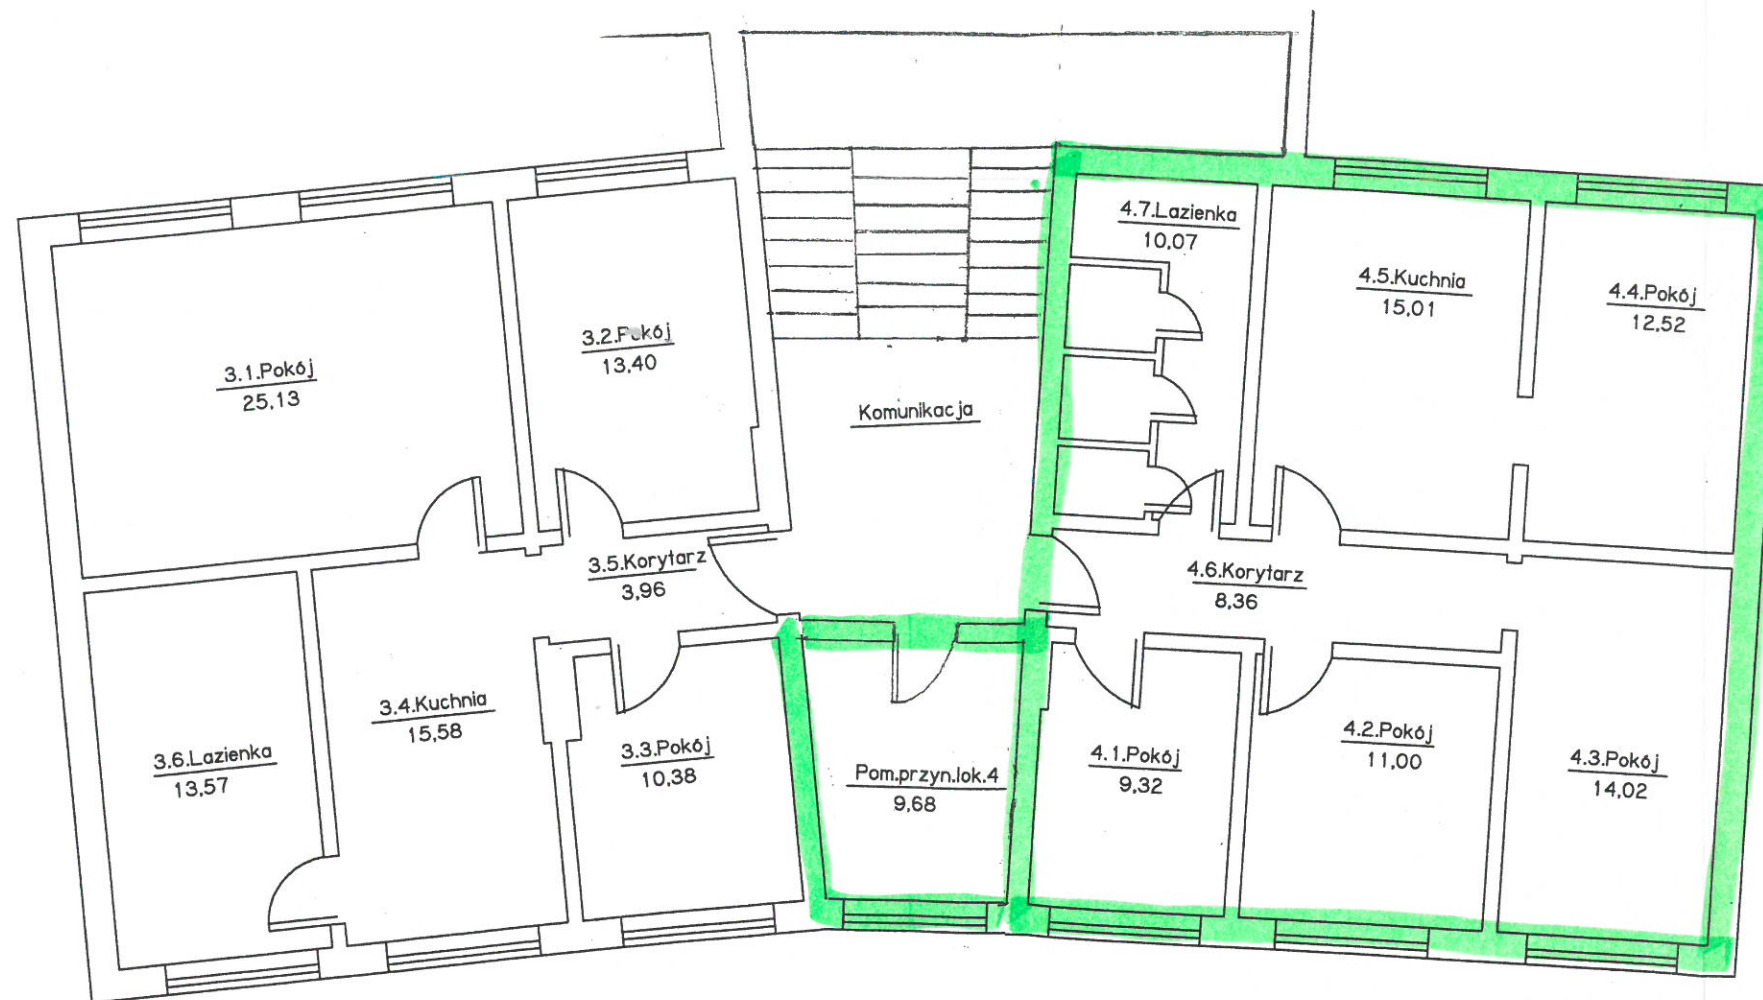

BURMISTRZ

mgr Zbigniew Włodkowski

Wysokość pomieszczeń: 2,90 m

Instalacje: elektryczność, woda, kanalizacja
ogrzewanie c.o. miejskie

Lokale spełniają wymogi dla samodzielnych lokali mieszkalnych

