


Inwentaryzacja uproszczona  
Budynek mieszkalny  
Orzysz, ul. Gizycka 15a  
rzut poziomy II pietra

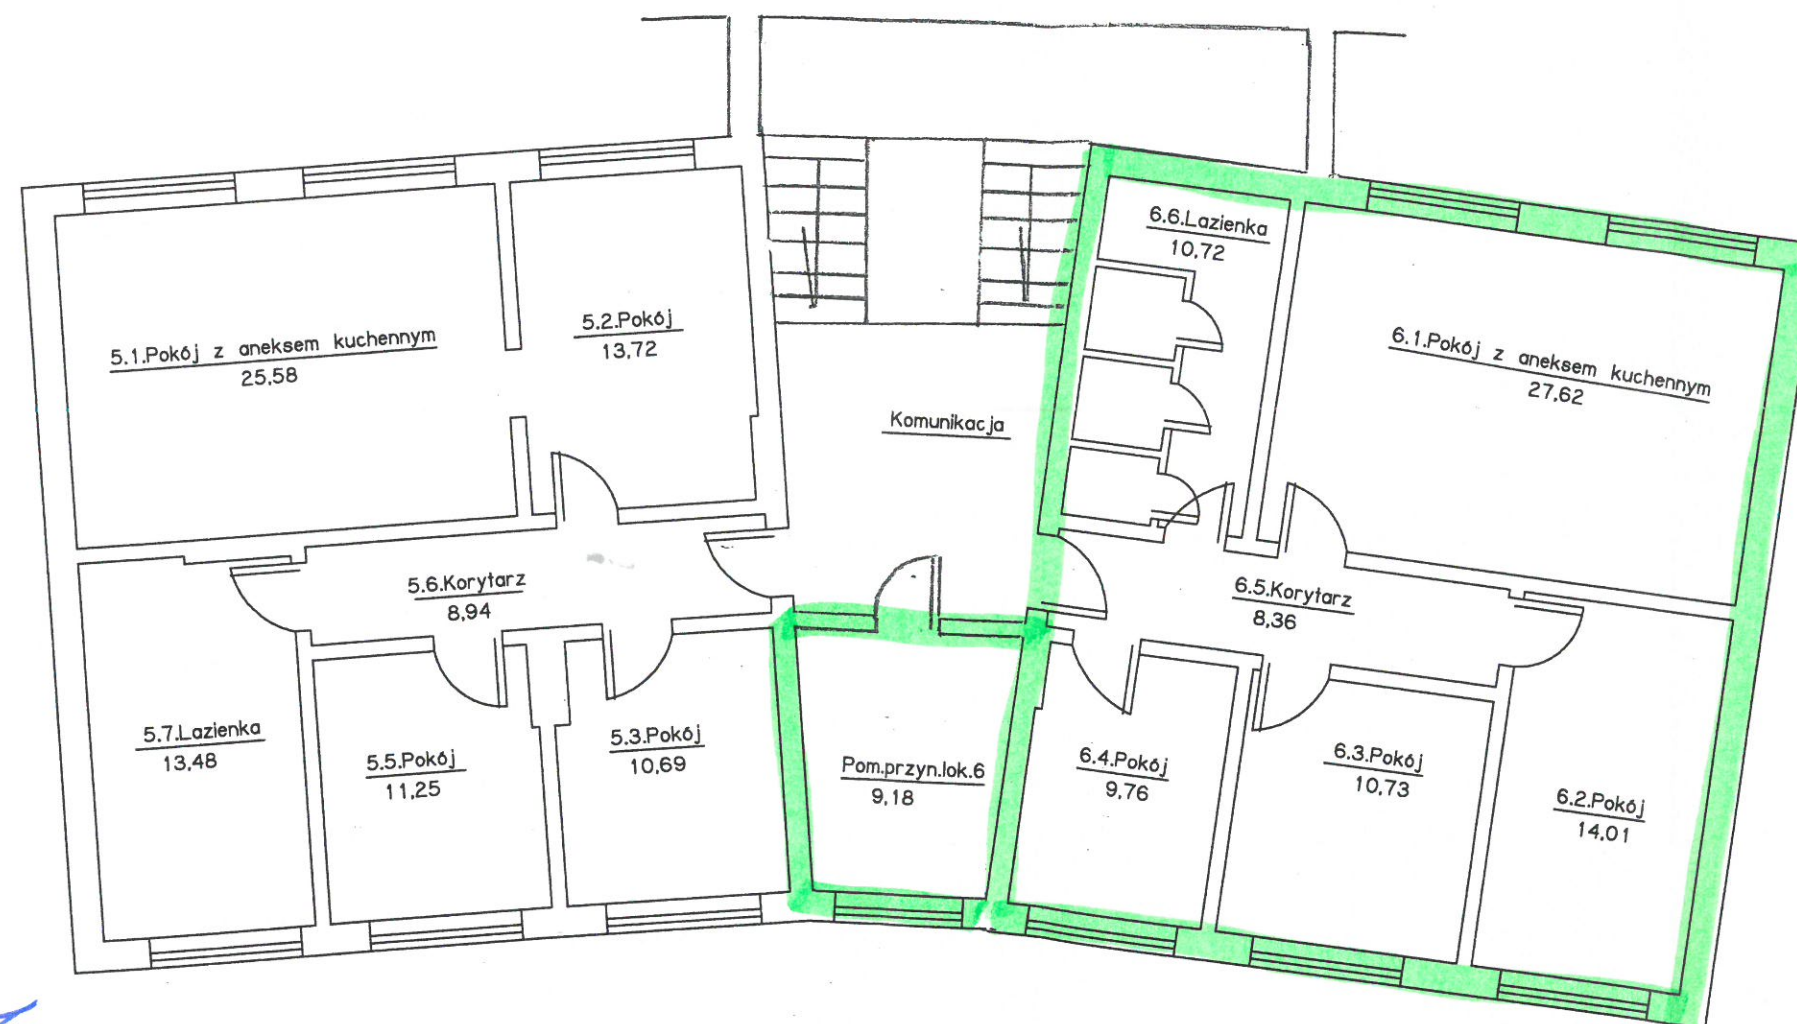

BURMISTRZ

*mgr Zbigniew Włodkowski*

Wysokosc pomieszczen: 2,90 m

Instalacje: elektrycznosc, woda, kanalizacja  
ogrzewanie c.o. miejskie

Lokale spelniaja wymagania dla samodzielnych lokali mieszkalnych

