



Rzut przyziemia  
Skala 1:50


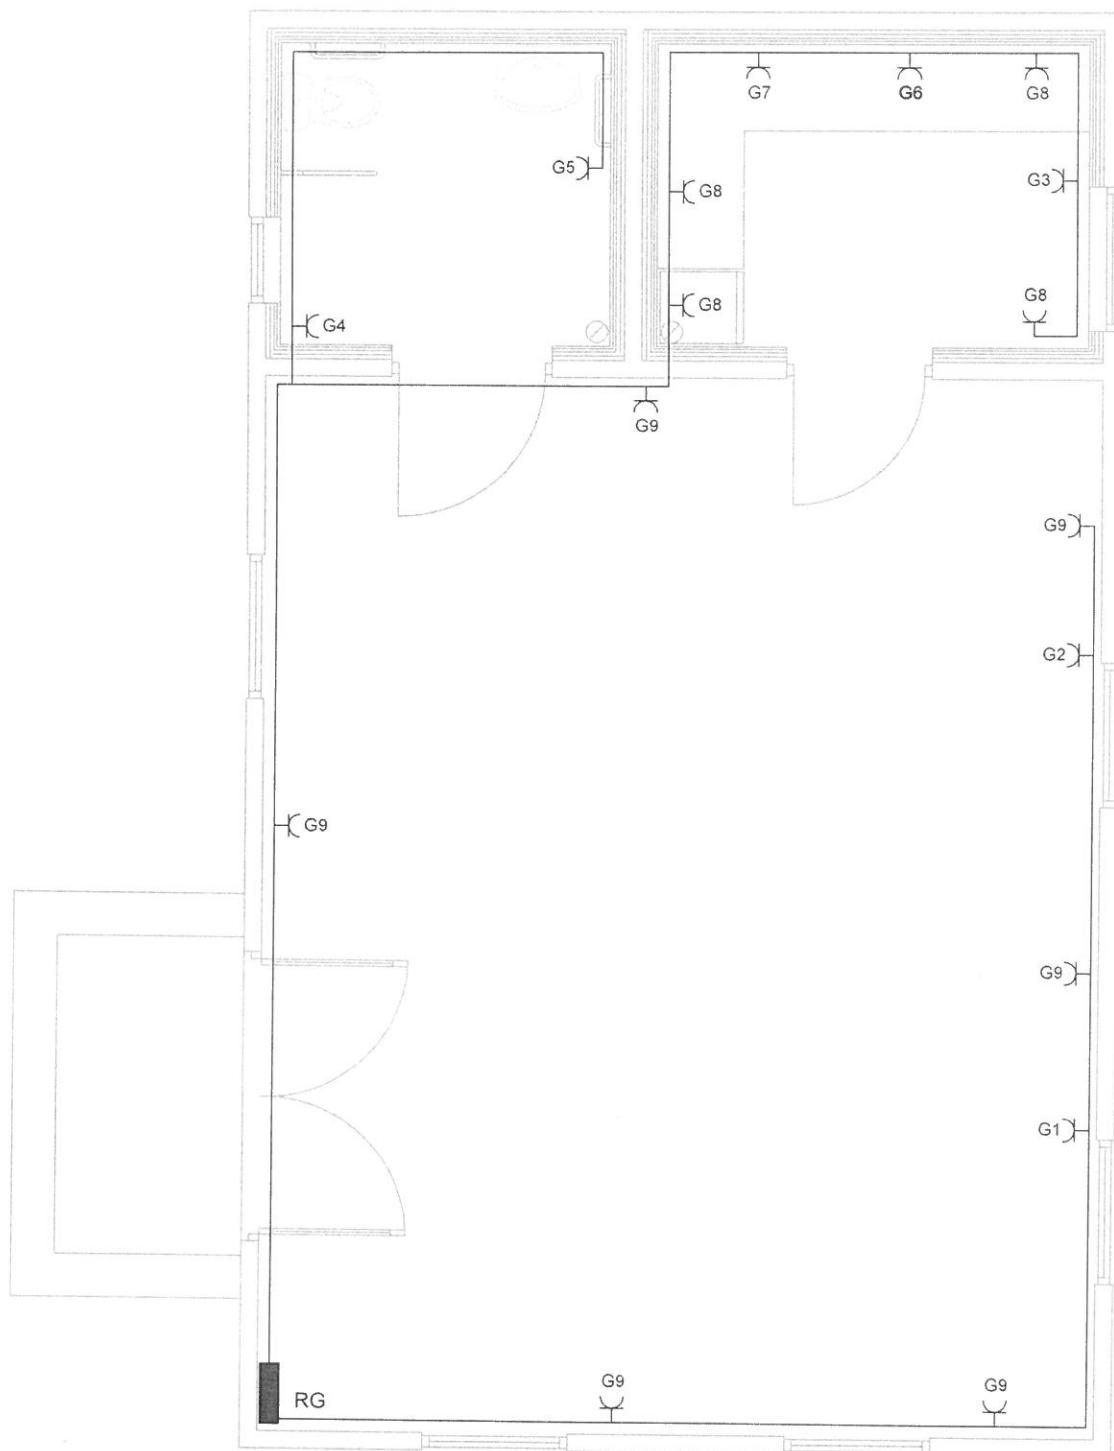



- ( G6,7      Gniazdo 230V h=0,5m  
 —( G4,5,8    Gniazdo 230V h=1,15m  
 —( G1,2,3,9   Gniazdo 230V h=0,3m


NAZWA I ADRES INWESTYCJI: <b>Budowa budynku gospodarczego służącego do obsługi placu zabaw Sołectwa Dziubiele, dz. nr 75, gm. Orzysz</b>		PROJEKTANT: <b>Ryszard Dwilewicz</b> Upr. bud. nr SUW 13/94	NR RYC. <b>1</b>
OBIEKT: <b>Budynek gospodarczy</b>	INWESTOR: <b>Gmina Orzysz</b> ul. Głzycka 15, 12-250 Orzysz		SKALA: <b>1:50</b>
BRANŻA: <b>elektryczna</b>	TEMAT RYSUNKU: <b>Rzut przyziemia</b> <b>Instalacje gniazd</b>		DATA OPRACOWANIA: <b>04..2017r.</b>

Rzut przyziemia  
Skala 1:50

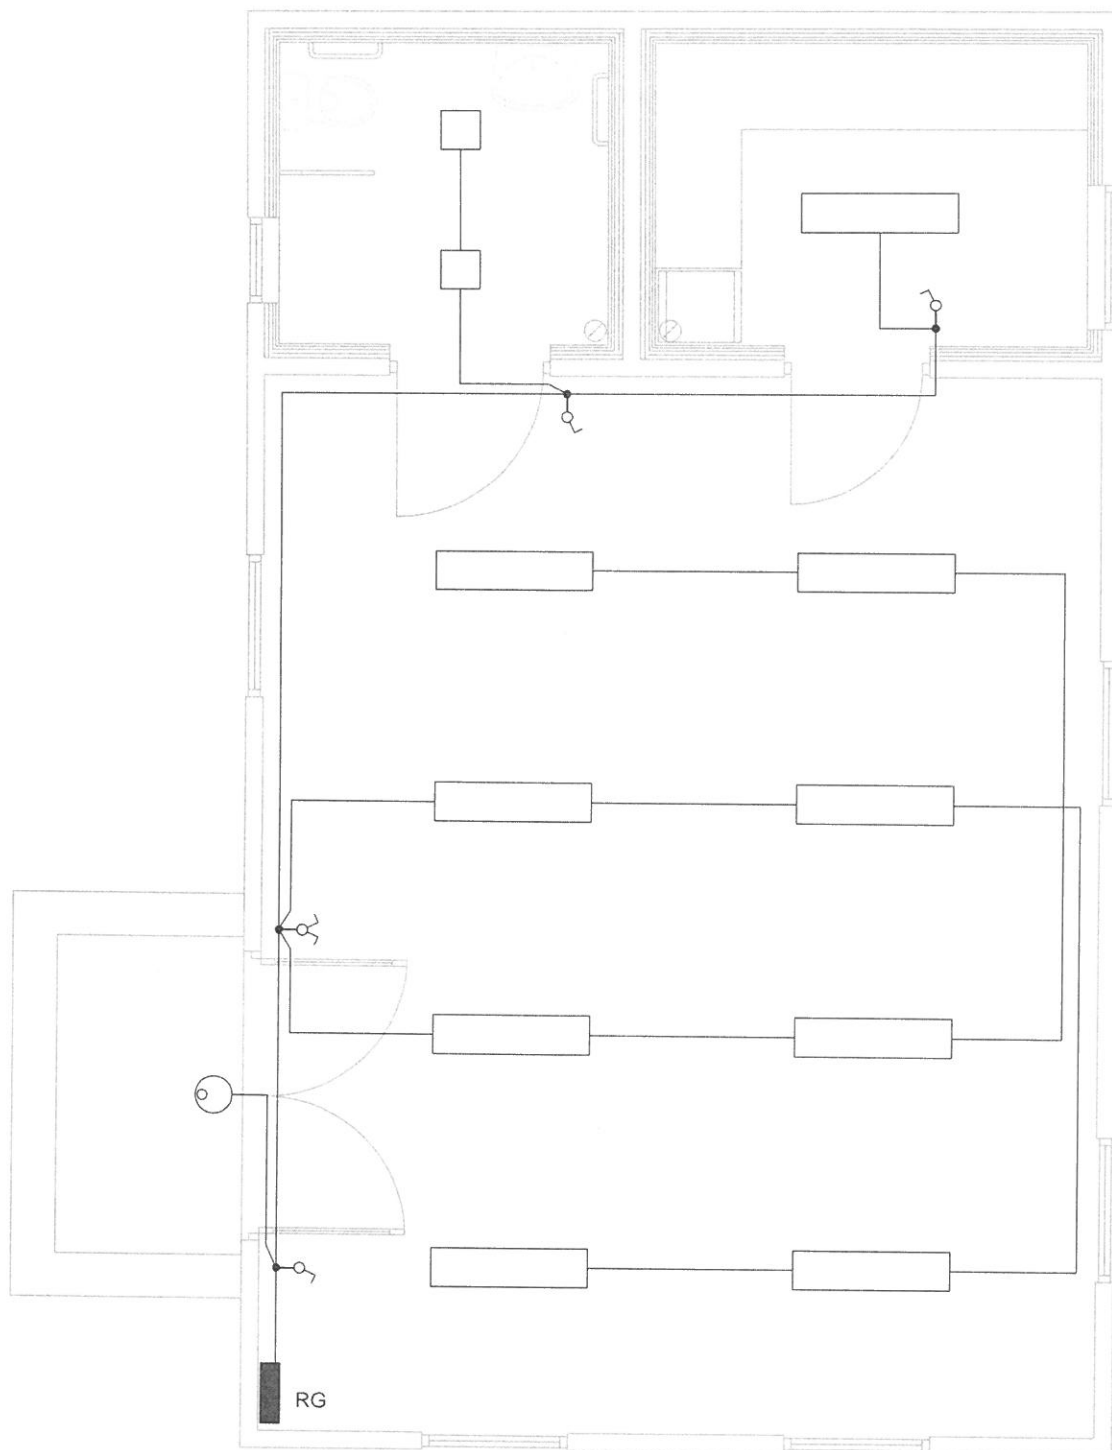

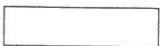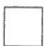-  Panel LED KING 42W  
lub równoważna  
 Oprawa LED MATIS 25W  
lub równoważna  
 Plafoniera z czuj. ruchu LOGOS-LED  
lub równoważna

NAZWA I ADRES INWESTYCJI: <b>Budowa budynku gospodarczego służącego do obsługi placu zabaw Sołectwa Dziubiele Dziubiele, dz. nr 75, gm. Orzysz</b>		PROJEKTANT:	NR RYS. <b>2</b>
OBIEKT: <b>Budynek gospodarczy</b>	INWESTOR: <b>Gmina Orzysz ul. Giżycka 15, 12-250 Orzysz</b>		SKALA: <b>1:50</b>
BRANŻA: <b>elektryczna</b>	TEMAT RYSUNKU: <b>Rzut przyziemia Instalacje oświetleniowe</b>		DATA OPRACOWANIA:

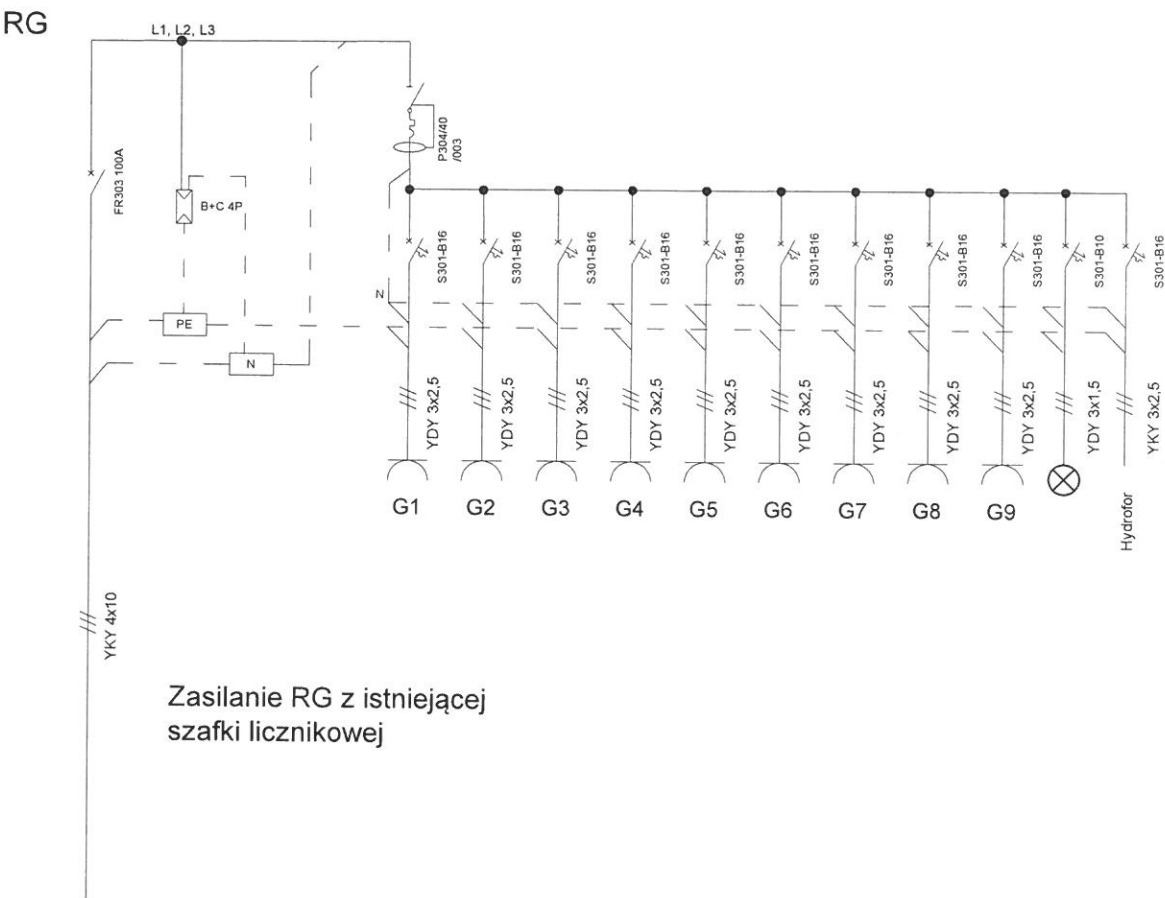

NAZWA I ADRES INWESTYCJI: <b>Budowa budynku gospodarczego służącego do obsługi placu zabaw Sołectwa Dziubiele Dziubiele, dz. nr 75, gm. Orzysz</b>		PROJEKTANT:	NR RYG. <b>3</b>
OBIEKT: <b>Budynek gospodarczy</b>	INWESTOR: <b>Gmina Orzysz ul. Giżycka 15, 12-250 Orzysz</b>		SKALA:
BRANZA: <b>elektryczna</b>	TEMAT RYSUNKU: <b>Schemat zasilania</b>		DATA OPRACOWANIA: <b>02-2020</b>