


Dostosowanie pomieszczeń w budynku przy ul. Rynek 3  
na potrzeby świetlicy środowiskowej  
- Witajcie w naszej bajce

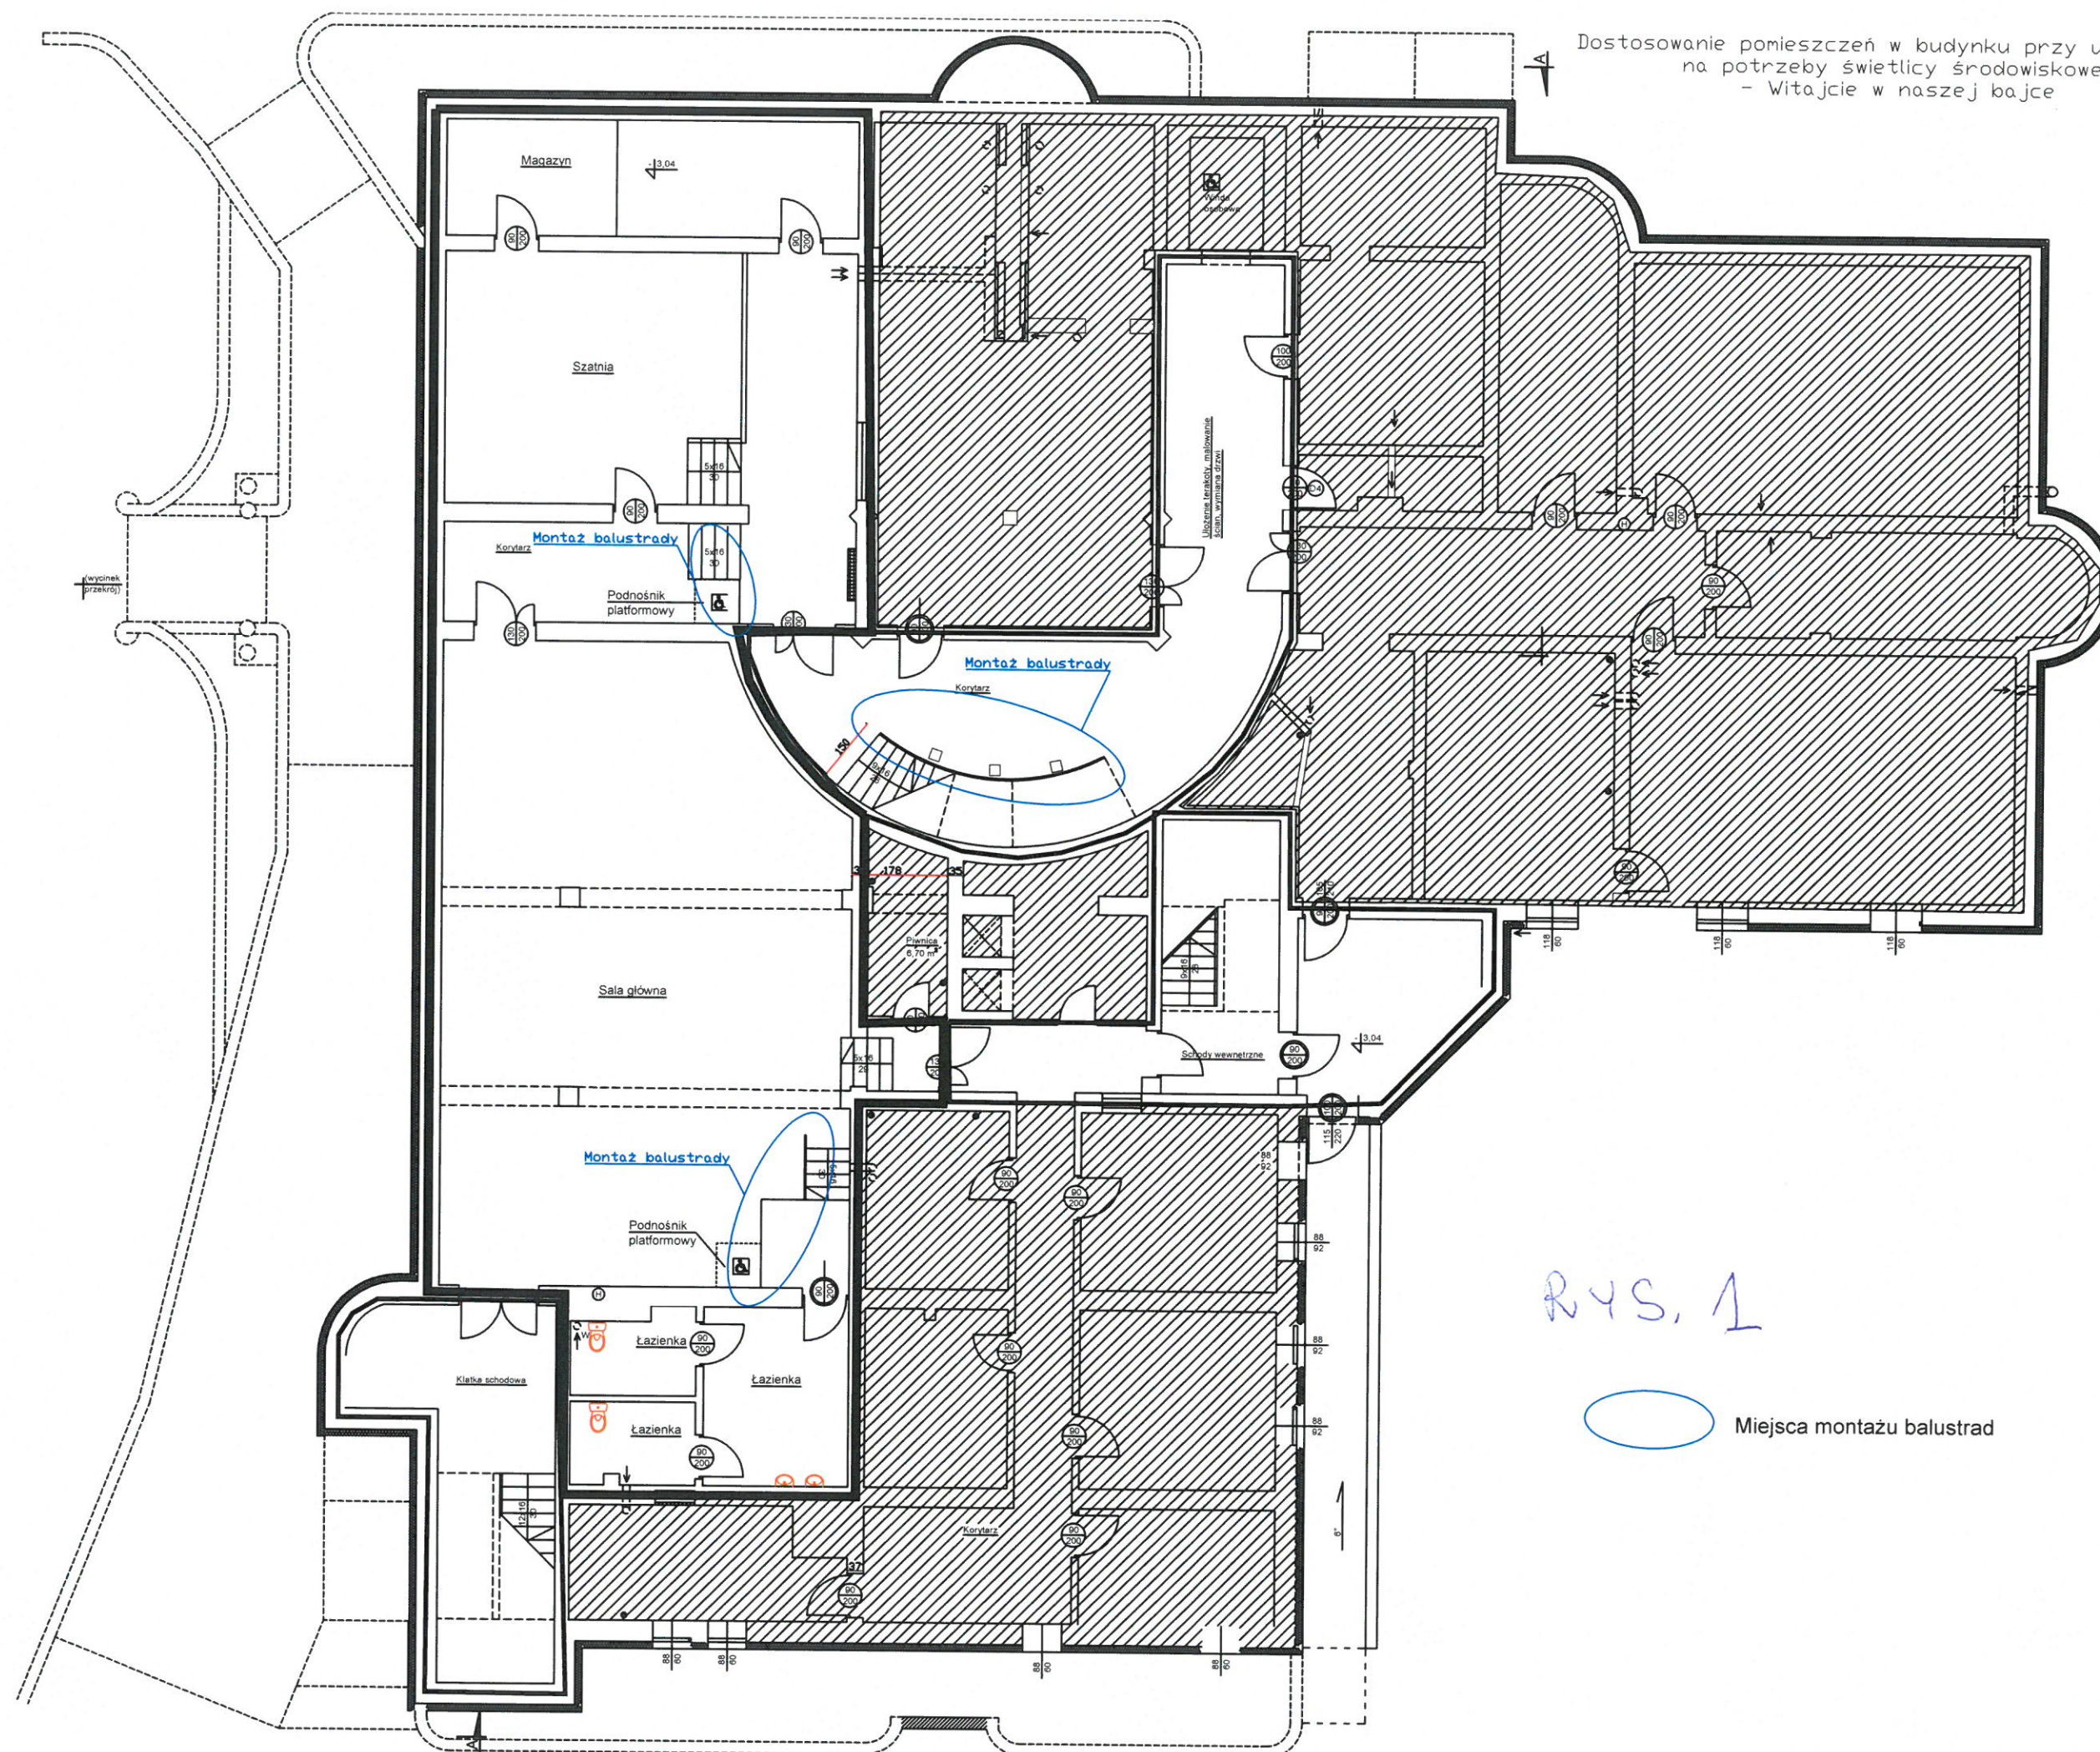

RYS. 1

○ Miejsca montażu balustrad