


Rozdzielnica RG 5x12 p/t

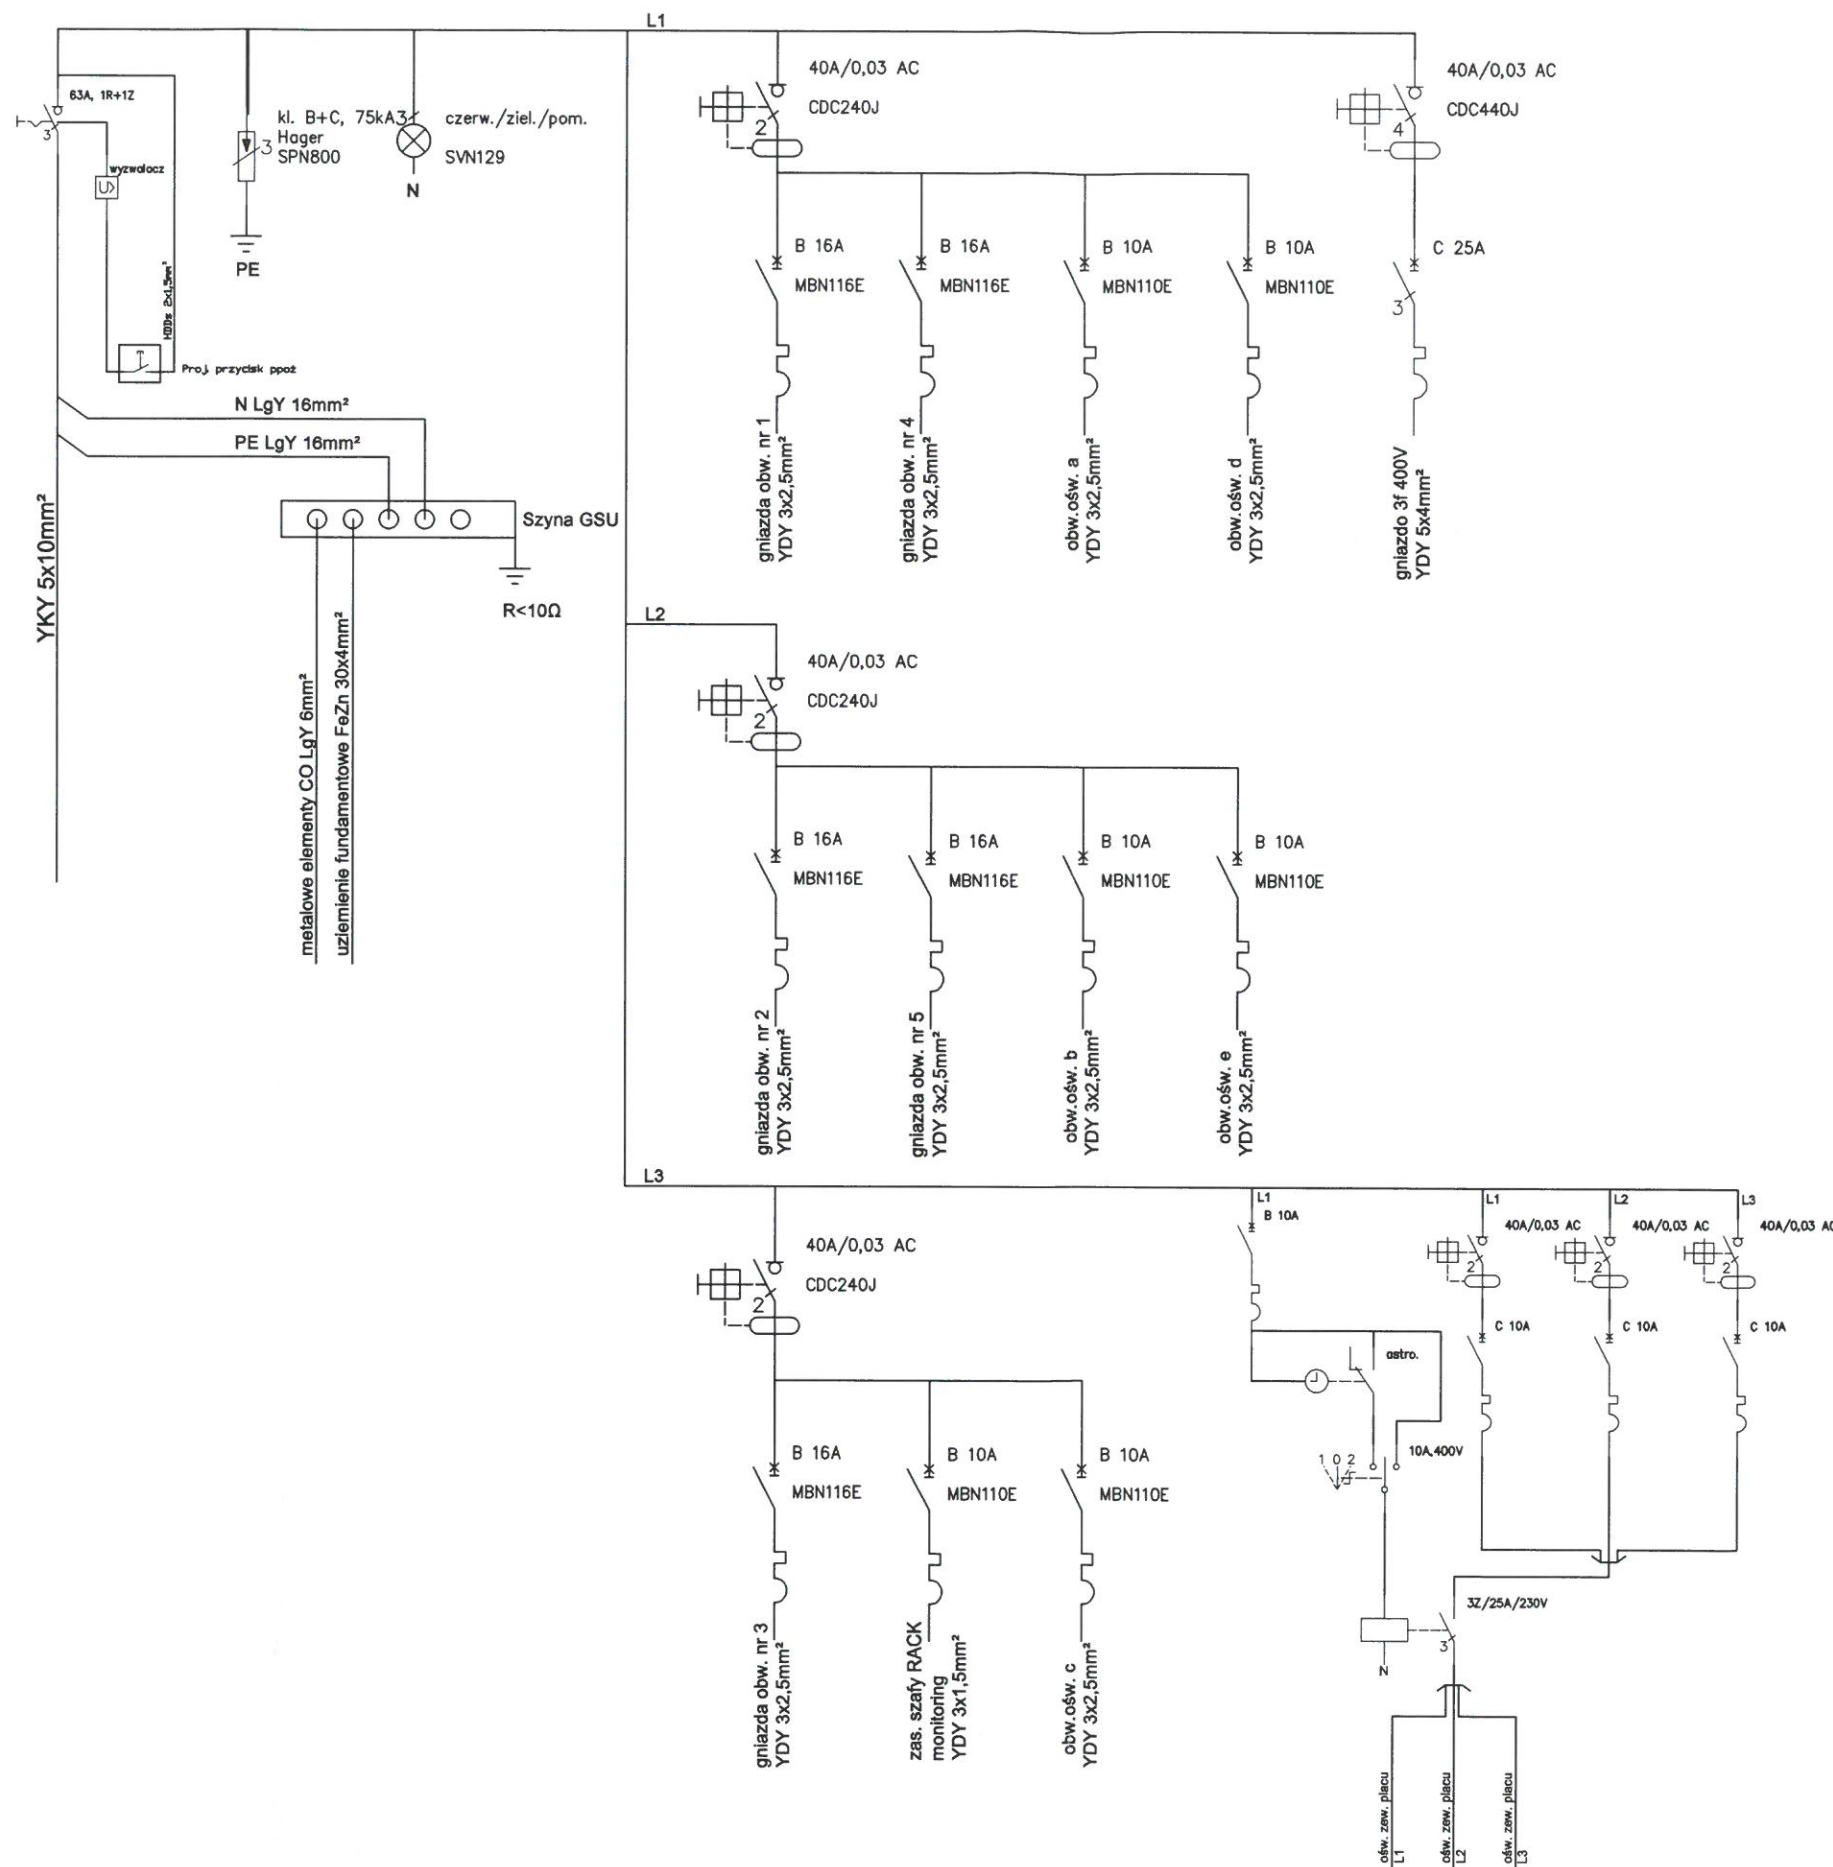

STAROSTWO POWIATOWE
w Pleszewie
12-200 Pleszew
WYDZIAŁ
ZAGOSPODAROWANIA PRZESTRZENNEGO
I BUDOWNICTWA

PRACOWNIA PROJEKTOWA LS-STUDIO ŁUKASZ ŚWIATKOWSKI ul. Wylot 6 05-200 Wołomin M: biuro@ls.pl; S: www.ls-studio.pl; T: 668-303-572	RYS. E-2 SKALA --- 09.2019r.
TEMAT: Projekt budowlany zagospodarowania terenu Ogródka Jordanowskiego oraz nabrzeży rzeki Orzysz - ZAMIENNY	
INWESTOR: GMINA ORZYSZ ul. Gizycka 15 ; 12-250 ORZYSZ	
ADRES INWESTYCJI: dz.nr ewid. 249 obręb 0001 - Orzysz , gmina ORZYSZ	
BRANŻA: ELEKTRYCZNA	
PROJEKTANT: mgr inż. Artur Leszczyński WAM/0179/POOF/14 <i>spec. instalacyjna</i>	