


STAROSTWO POWIATOWE
w Pisz
12-200 PISZ
WYDZIAŁ
ZAGOSPODAROWANIA PRZESTRZENNEGO
I BUDOWNICTWA
do inst. wodociągowej

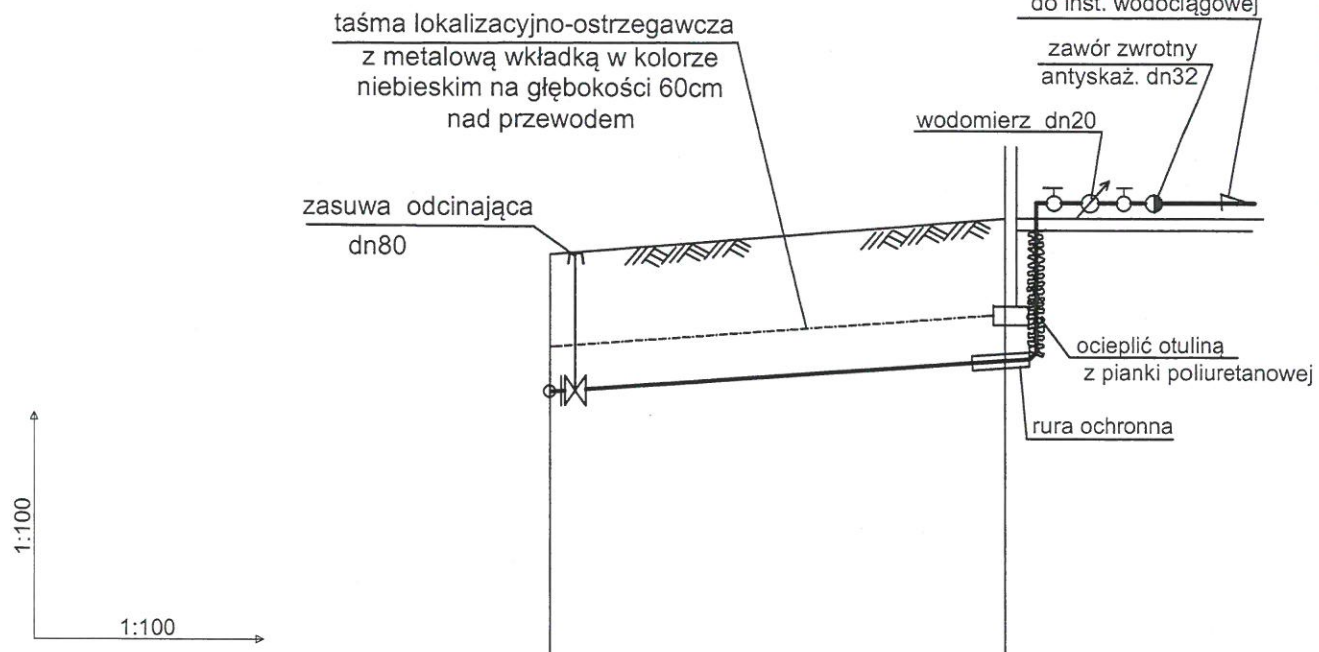

p. p. 115,00 m n.p.m.

Rzędna terenu istniejącego	121,70	122,20
Rzędna osi rurociągu [m]	119,90	120,40
Zagłębienie osi rurociągu	1,80	1,80
Odległości [m]	6,0	
Średnice, materiał	dz90PE ciśn.	
Spadek	i=8,3%	
Długość trasy [m]	0,00	6,00


N dn250/80

bud. zaplecza
sceny

UWAGA:
Instalację zimnej wody ,w przypadku
braku ogrzewania należy na okres zimowy opróżnić.

INWESTOR: GMINA ORZYSZ ul. Giżycka 15 ; 12-250 ORZYSZ	PRACOWNIA PROJEKTOWA LS-STUDIO Łukasz Świątkowski ul. Wylot 6 05-200 Wołomin	RYS. S/2
ADRES INWESTYCJI: dz.nr ewid. 249 obr 0001 miasto Orzysz gm.Orzysz	M: biuro@ls-studio.pl; www.ls-studio.pl; T: tel: 668-303-572	SKALA:1:100/100
BRANŻA: SANITARNA	TEMAT: PROJEKT BUDOWLANY OGRÓDKA JORDANOWSKIEGO ORAZ NABRZEŻY RZECI ORZYSZ	11.2017r.
PROJEKTANT: mgr inż. Danuta Piszczatowska SUW/75/90	RUSUNEK: PROFIL PRZYŁĄCZA WODOCIĄGOWEGO	

STAROSTWO POWIATOWE
w Pisz
12-200 PISZ
WYDZIAŁ
ZAGOSPODAROWANIA PRZESTRZENNEGO
I BUDOWNICTWA

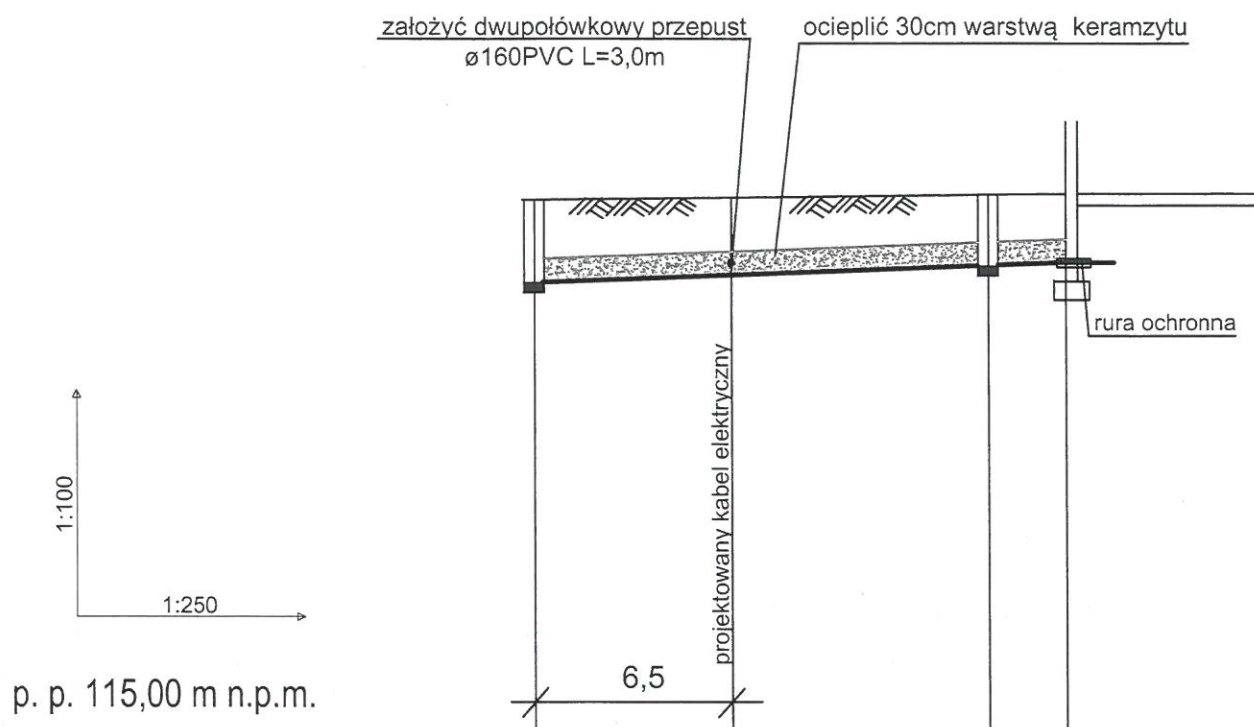


Rzędna terenu istniejącego	122,10	122,20	122,20
Rzędna dna rurociagu [m]	121,00	121,23	121,27
Zagłębienie dna rurociagu	1,10	0,97	0,93
Odległości [m]	15,0	2,5	
Średnice, materiał	dn160PVC		
Spadek	i=1,5%		
Długość trasy [m]	0,00	15,00	17,50


S1

S2 bud. zaplecza
sceny

INWESTOR: GMINA ORZYSZ ul. Giżycka 15 ; 12-250 ORZYSZ	PRACOWNIA PROJEKTOWA LS-STUDIO Łukasz Świątkowski ul. Wylot 6 05-200 Wołomin M: biuro@ls-studio.pl; www.ls-studio.pl; T: tel: 668-303-572	RYS. S/3 SKALA: 1:100/250 11.2017r.
ADRES INWESTYCJI: dz.nr ewid. 249 obr 0001 miasto Orzysz gm.Orzysz	TEMAT: PROJEKT BUDOWLANY OGRÓDKA JORDANOWSKIEGO ORAZ NABRZEŻY RZEKI ORZYSZ	
BRANŻA: SANITARNA	RUSUNEK: PROFIL PRZYŁĄCZA KANALIZACJI SANITARNEJ	
PROJEKTANT: mgr inż. Danuta Piszczatowska SUW/75/90		

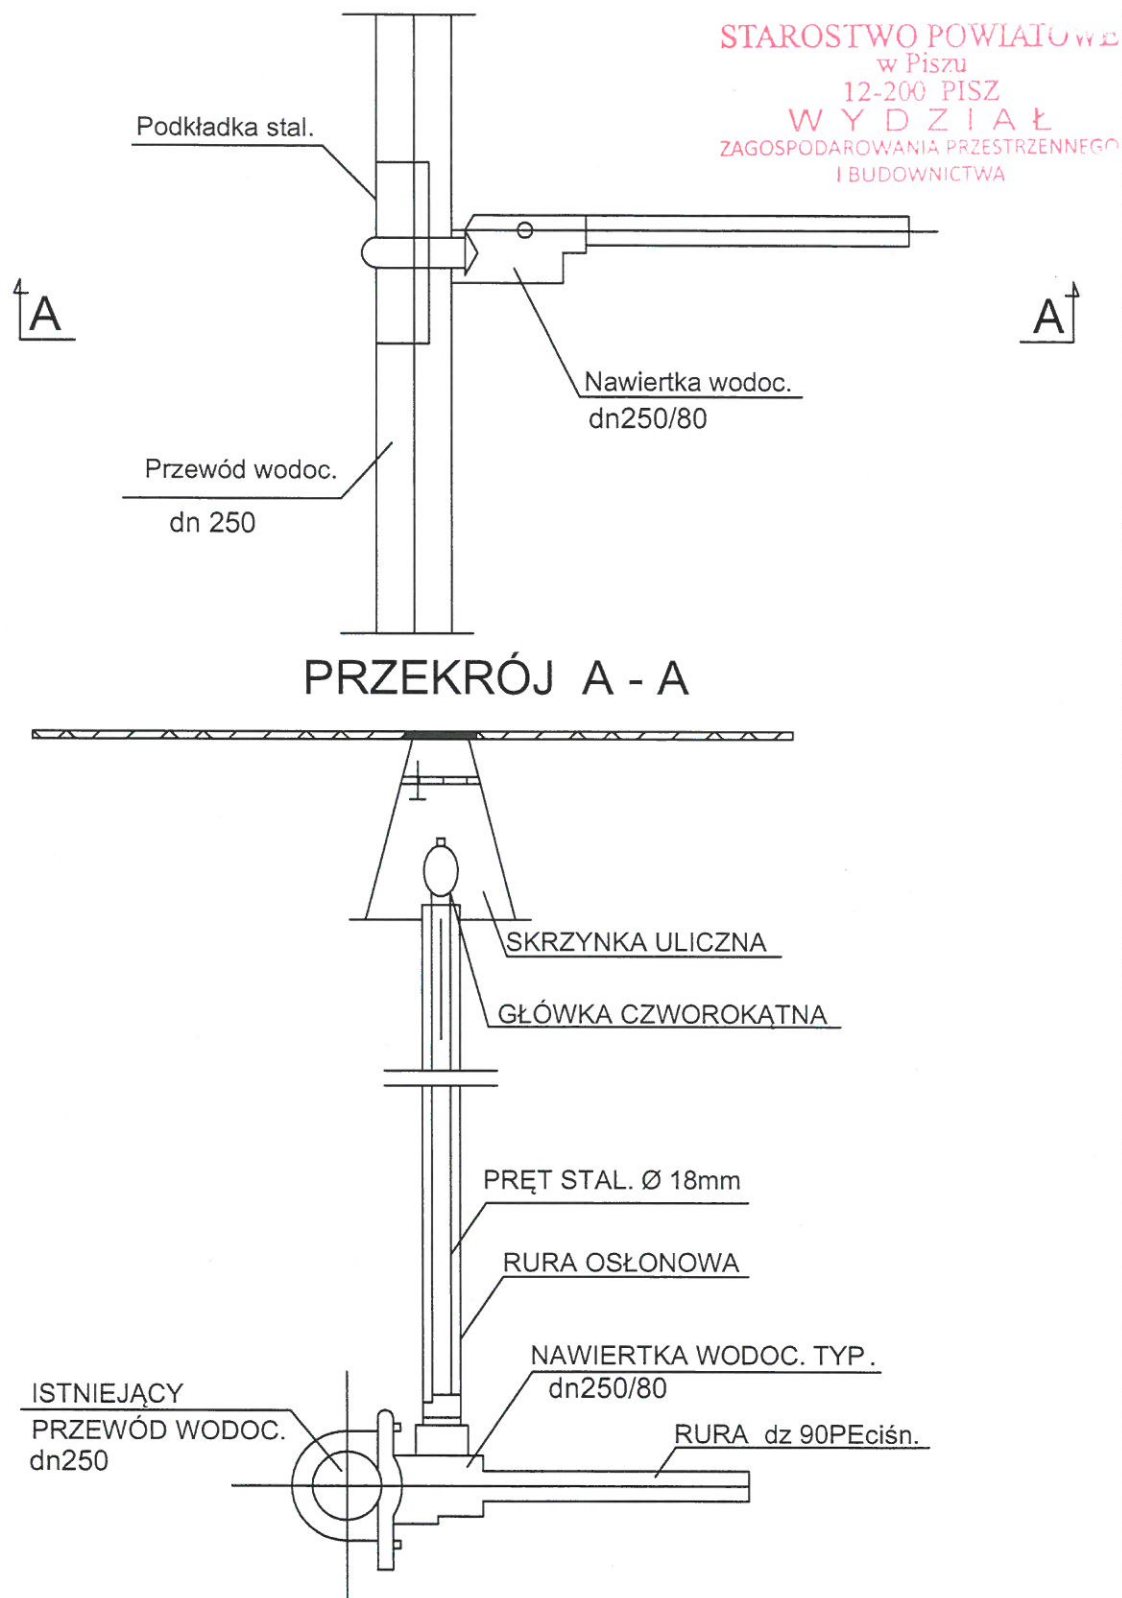


INWESTOR: GMINA ORZYSZ ul. Giżycka 15 ; 12-250 ORZYSZ	PRACOWNIA PROJEKTOWA LS-STUDIO Łukasz Świątkowski ul. Wylot 6 05-200 Wołomin M: biuro@ls-studio.pl; www.ls-studio.pl; T: tel: 668-303-572	RYS. S/4
ADRES INWESTYCJI: dz.nr ewid. 249 obr 0001 miasto Orzysz gm.Orzysz		SKALA B/S
BRANŻA: SANITARNA	TEMAT: PROJEKT BUDOWLANY OGRÓDKA JORDANOWSKIEGO ORAZ NABRZEŻY RZEKI ORZYSZ	11.2017r.
PROJEKTANT: mgr inż. Danuta Piśczatowska SUW/75/90	RUSUNEK: SCHEMAT NAWIERTKI WODOCIĄGOWEJ	

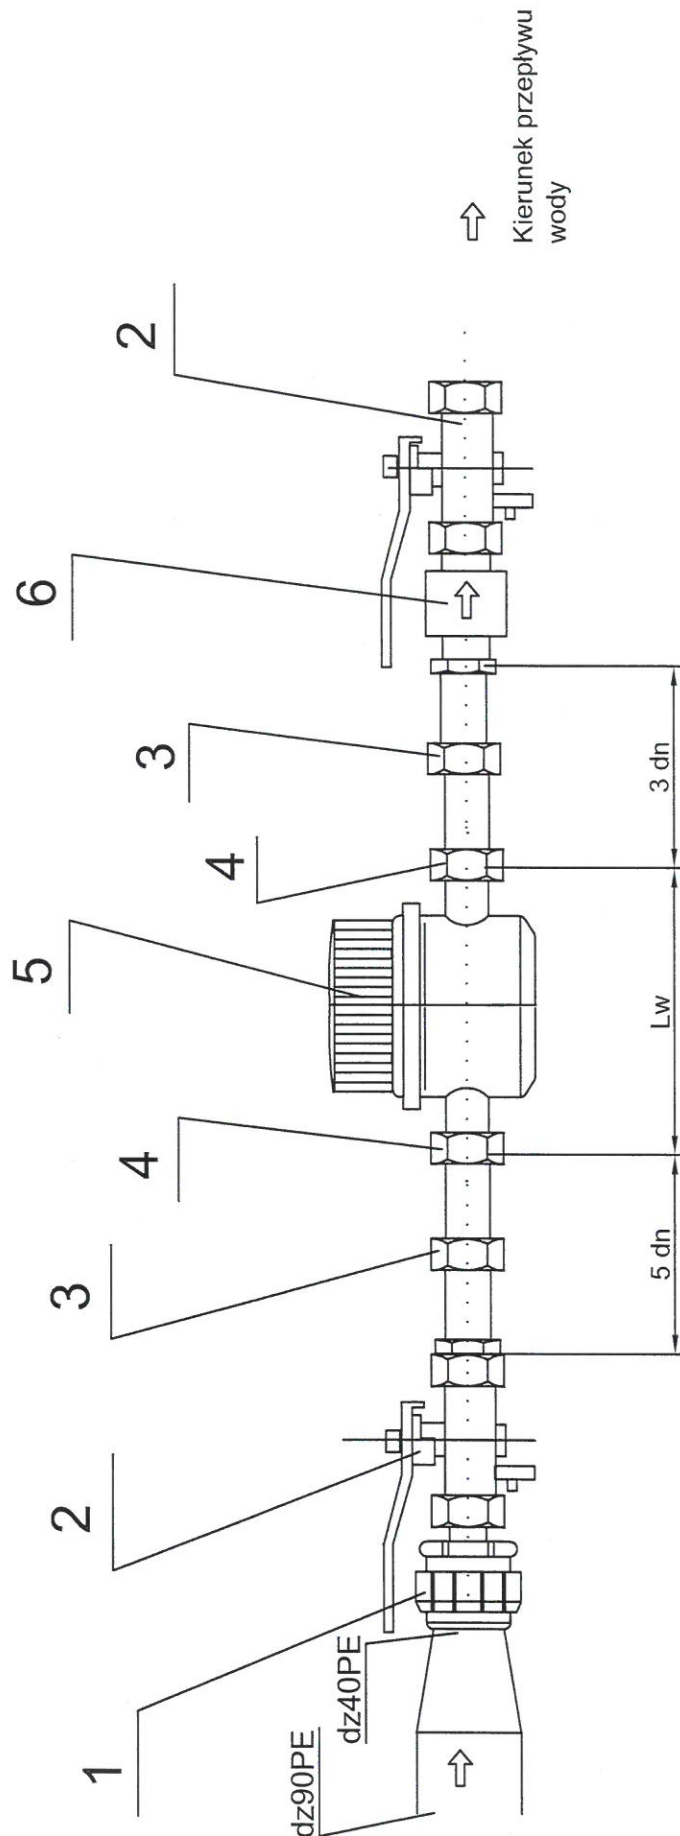

1. Złączka PE
2. Zawór kulowy przelotowy dn 32
3. Złączka wkrętna równoprzelotowa wg PN-76/H-74392
4. Łącznik standardowy lub specjalny
5. Wodomierz standardowy lub specjalny JS dn 20
6. Zawór antyskażeniowy dn 32

INWESTOR: GMINA ORZYSZ ul. Giżycka 15 ; 12-250 ORZYSZ	PRACOWNIA PROJEKTOWA LS-STUDIO Łukasz Świątkowski ul. Wycią 6 05-200 Wołomin M: biuro@ls-studio.pl; www.ls-studio.pl; T: tel: 668-303-572	RYS. S/5
ADRES INWESTYCJI: dz.nr ewid. 249 obr 0001 miasto Orzysz gm.Orzysz	05-200 Wołomin M: biuro@ls-studio.pl; www.ls-studio.pl; T: tel: 668-303-572	SKALA B/S
BRANŻA: SANITARNIA	TEMAT: PROJEKT BUDOWLANY OGRÓDKA JORDANOWSKIEGO ORAZ NABRZEŻY RZEKI ORZYSZ	11.2017r.
PROJEKTANT: mgr inż. Danuta Piszczatowska SUW/75/90	RUSUNEK: SCHEMAT ZABUDOWY WODOMIERZA	

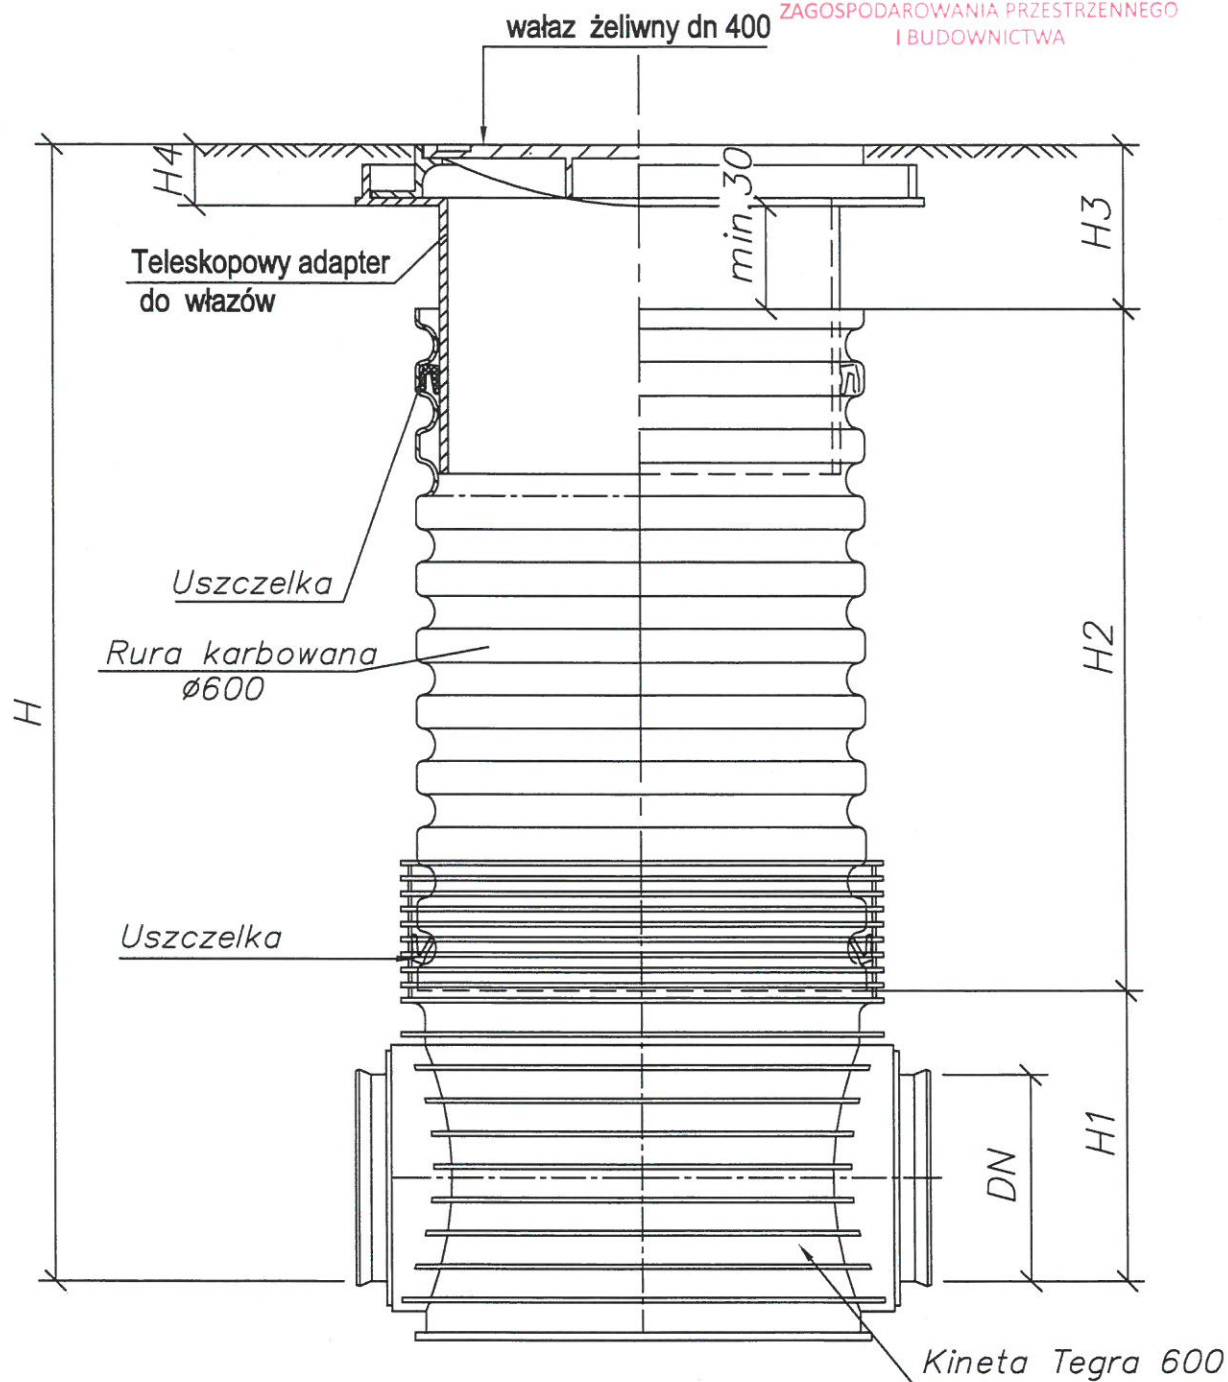

INWESTOR: GMINA ORZYSZ ul. Giżycka 15 ; 12-250 ORZYSZ	PRACOWNIA PROJEKTOWA LS-STUDIO Łukasz Świątkowski ul. Wylot 6 05-200 Wołomin	RYS. S/6
ADRES INWESTYCJI: dz.nr ewid. 249 obr 0001 miasto Orzysz gm.Orzysz	M: biuro@ls-studio.pl; www.ls-studio.pl; T: tel: 668-303-572	SKALA B/S
BRANŻA: SANITARNA	TEMAT: PROJEKT BUDOWLANY OGRÓDKA JORDANOWSKIEGO ORAZ NABRZEŻY RZEKI ORZYSZ	11.2017r.
PROJEKTANT: mgr inż. Danuta Piszczatowska SUW/75/90	TEMAT: STUDZIENKA KANALIZACYJNA DN600 PVC	