


Szkic pomostu na rzece Orzysz

działka nr 180/3, obręb 0001 Orzysz
na wysokości działki 296/15, obręb 0001 Orzysz

skala 1:100

rys. 2

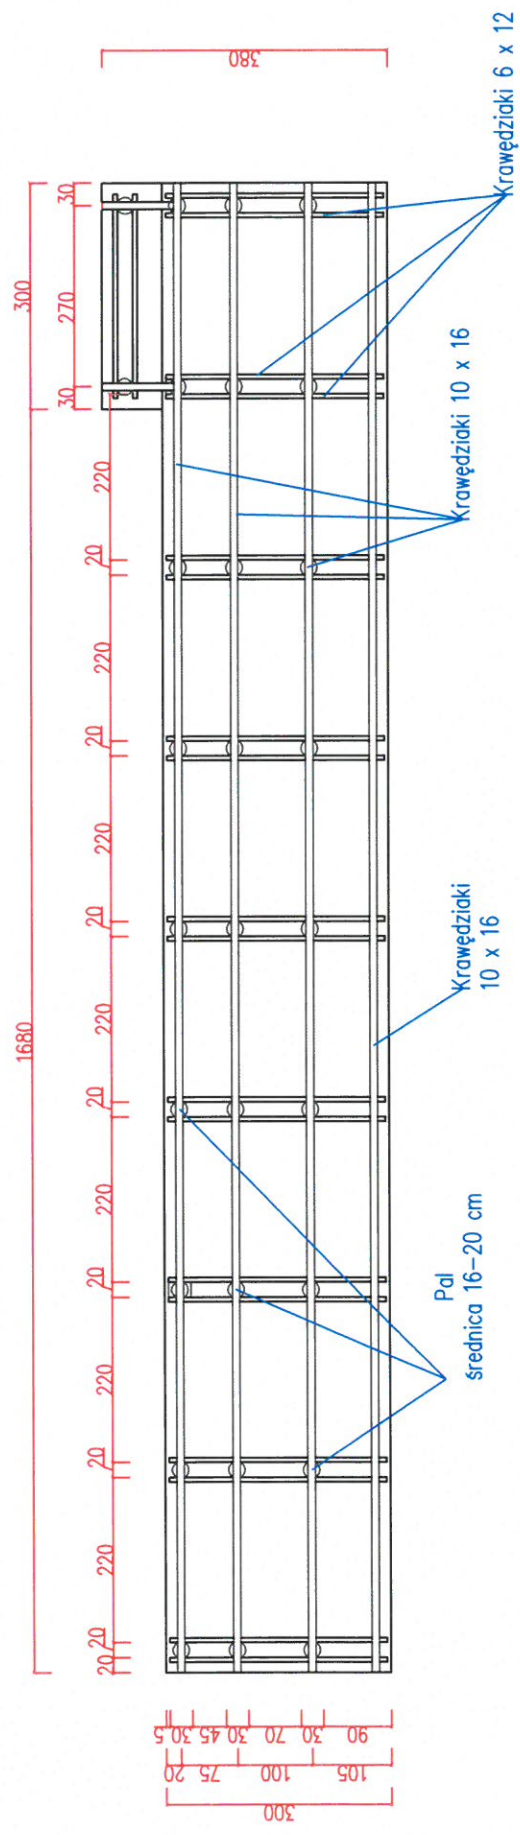

Szkic pomostu na rzece Orzysz

działka nr 180/3, obręb 0001 Orzysz
na wysokości działki 296/15, obręb 0001 Orzysz

skala 1:100

rys. 3

