


STAROSTWO POWIATOWE  
w PISZU  
12-200 Pisz, ul. Warszawska 1  
tel./fax (87) 425 47 00, 425 46 50

KOPIA MAPY EWIDENCYJNEJ  
Skala 1:5000

Załącznik nr 2  
do Uchwały Nr XXXII/239/21  
Rady Miejskiej w Orzyszu  
z dnia 24 lutego 2021 r.

Gmina Orzysz  
Powiat Piski  
woj. warmińsko-mazurskie

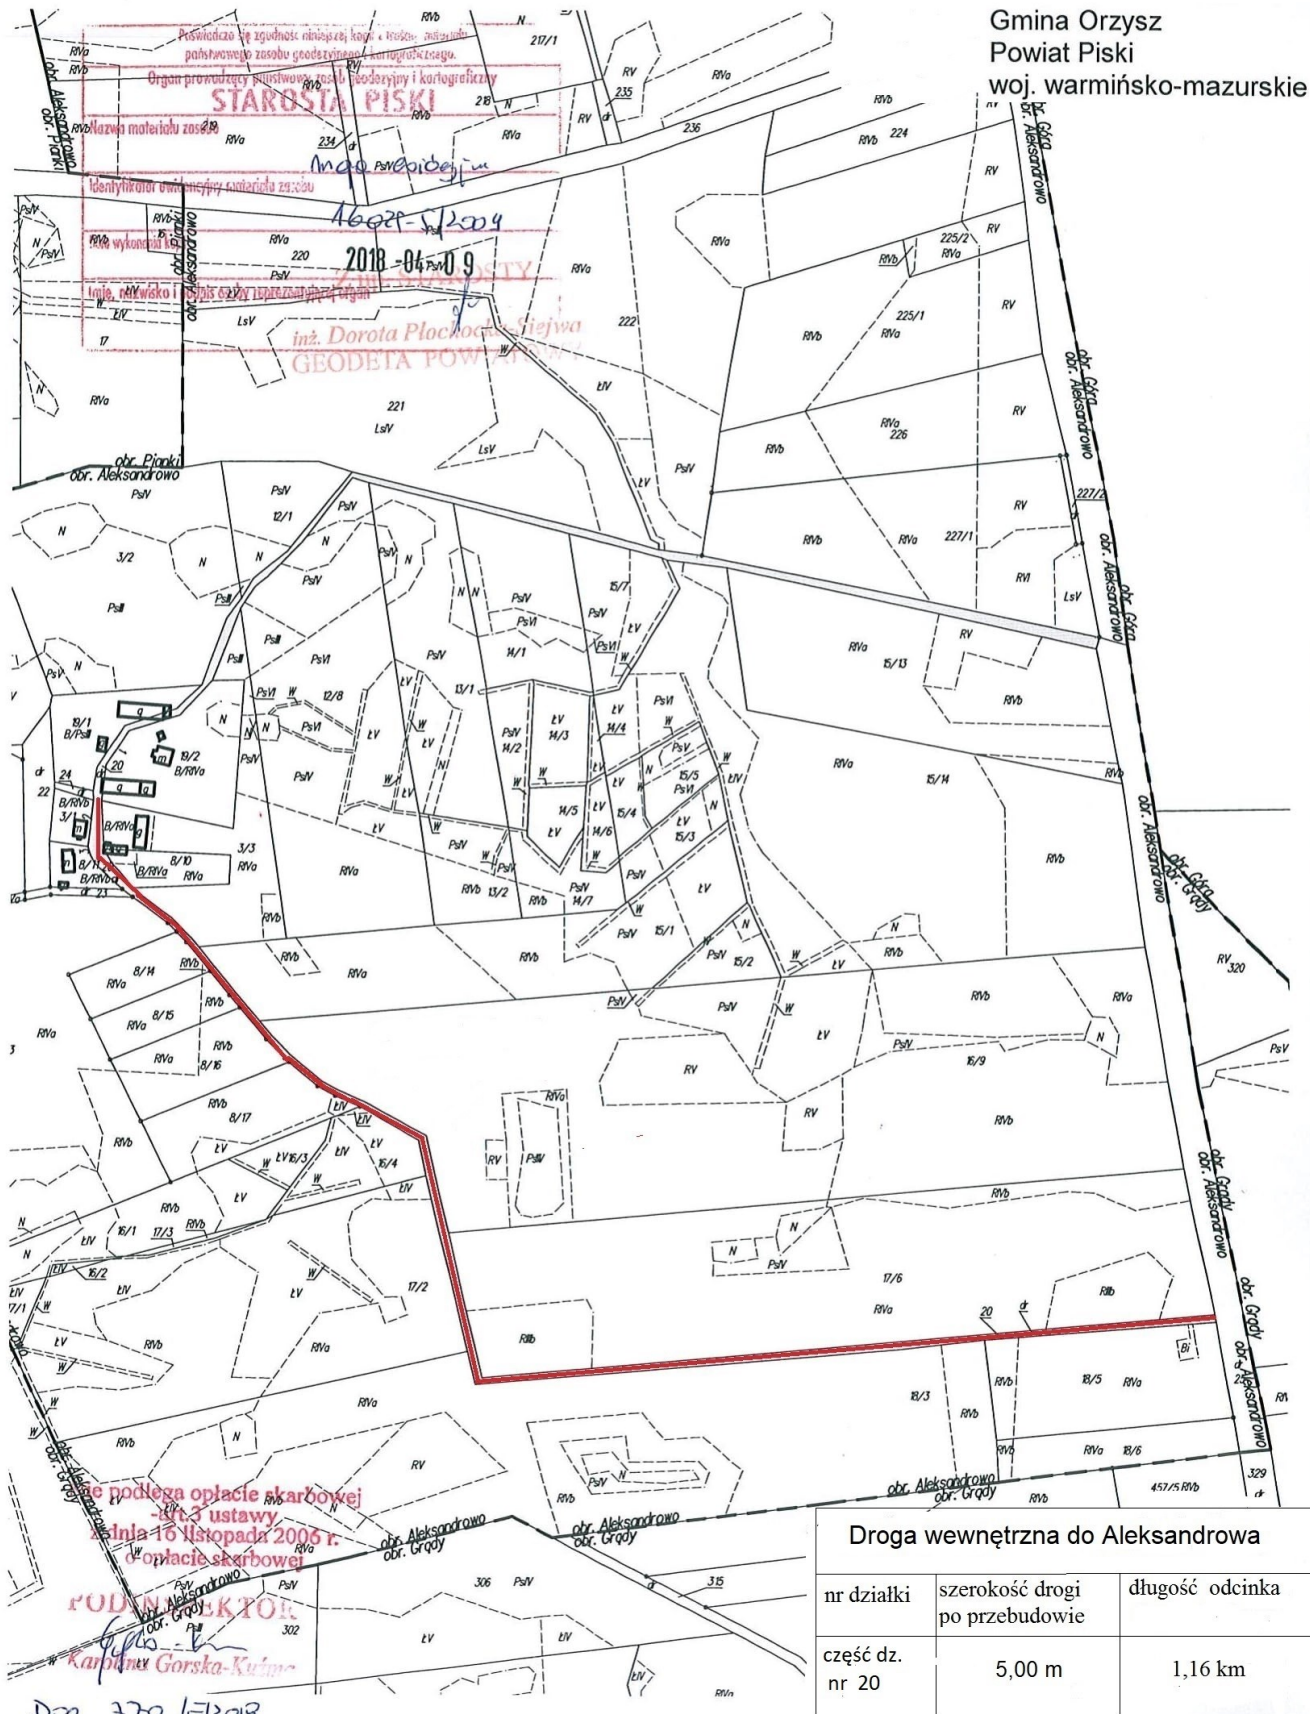

Droga wewnętrzna do Aleksandrowa

nr działki	szerokość drogi po przebudowie	długość odcinka
część dz. nr 20	5,00 m	1,16 km

Doo 770 1/2018