


Ul. 33/55

Nr. 2

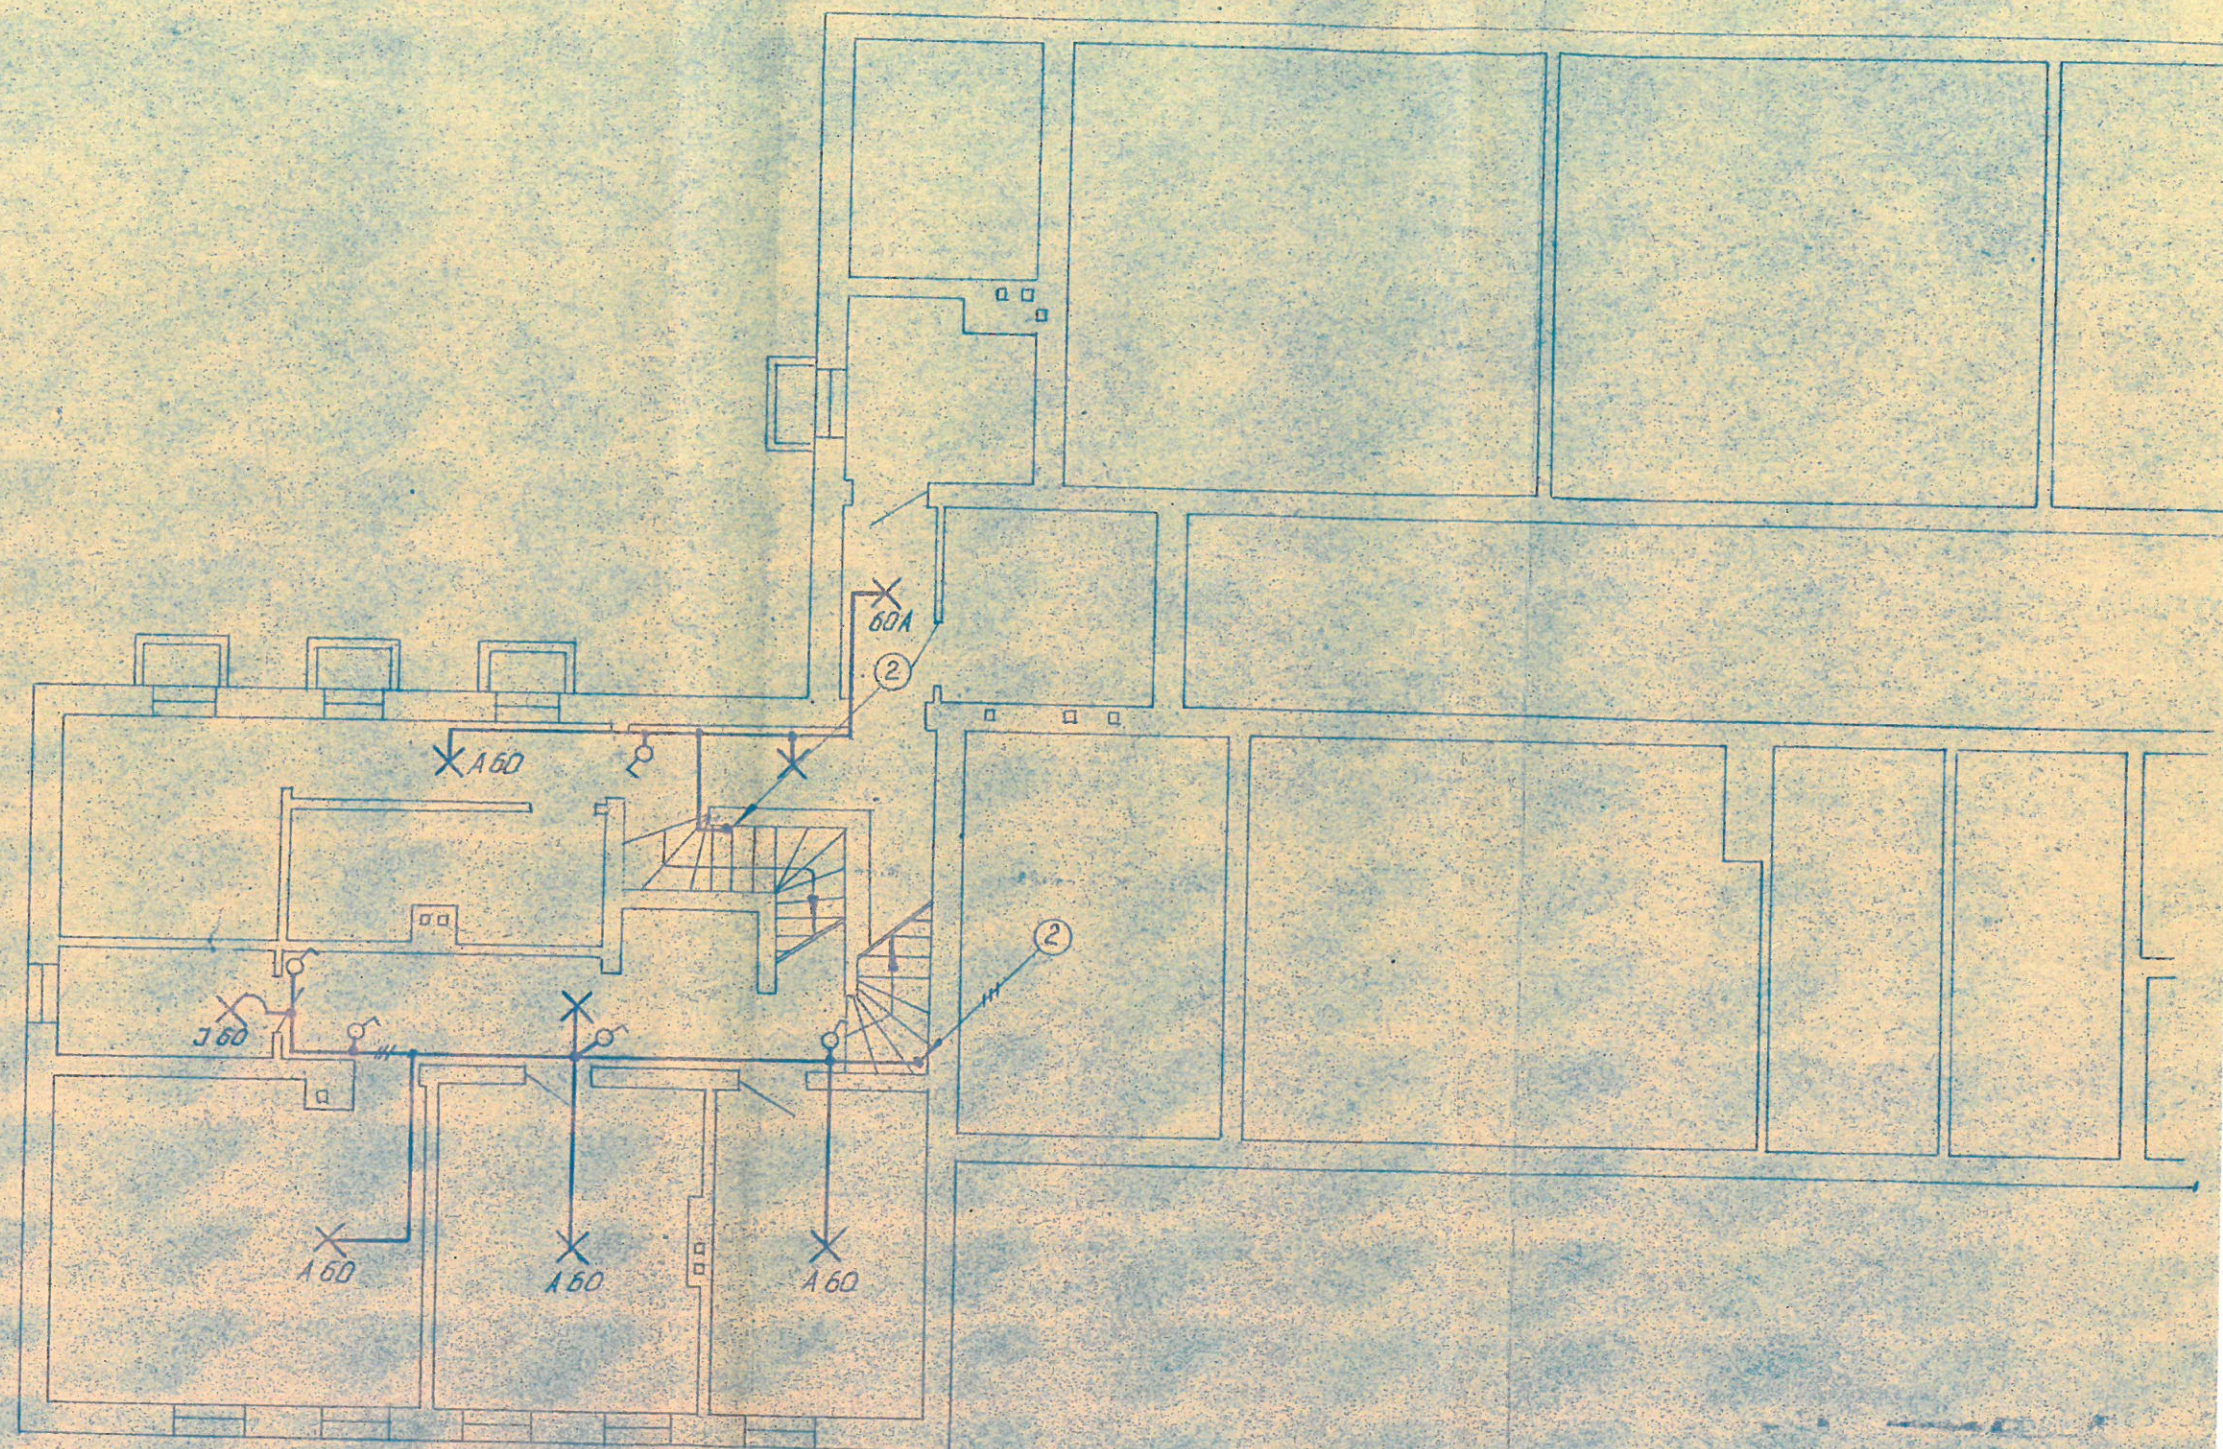

Piwnice
Przewody nieopisane DG 1mm² w r.p. 11n/t