





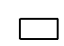





Event
ANIA DĄBROWSKA 2024

Realizator
Krzysztof Broszkiewicz
+48 501 985 248
broszard.blinder@wp.pl

Maciek Knigawka
+48 600 010 745
macieknigawka@gmail.com

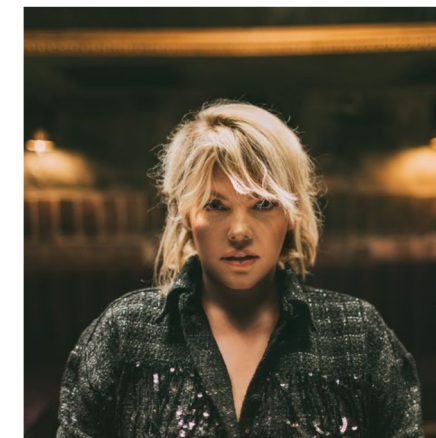
- ### LISTA URZĄDZEŃ
-  Robin 800 LEDWash (16)
 -  Sunstrip Active DMX (16)
 -  MAC Quantum Profile (12)
 -  Ares (11)
 -  CUEPIX Blinder WW4 (4)
 -  Atomic 3000 (4)
 -  AF-1 Fan (2)
 -  ATMe (2)
 -  GrandMA 2/3 Light

Niniejszy dokument stanowi minimum techniczne umożliwiające artystom i realizatorom przeprowadzenie wydarzenia na właściwym poziomie artystycznym i technicznym. Spełnienie poniższych wymagań jest obowiązkowe i warunkuje prawidłowe wykonanie zobowiązań wynikających z umowy. Zmiany w projekcie, możliwe są tylko i wyłącznie za zgodą realizatora oświetlenia.

 Zabrania się zmieniania, kopiowania i w jakikolwiek sposób wykorzystywania projektu bez zgody autora.



Scale: 1:50







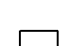




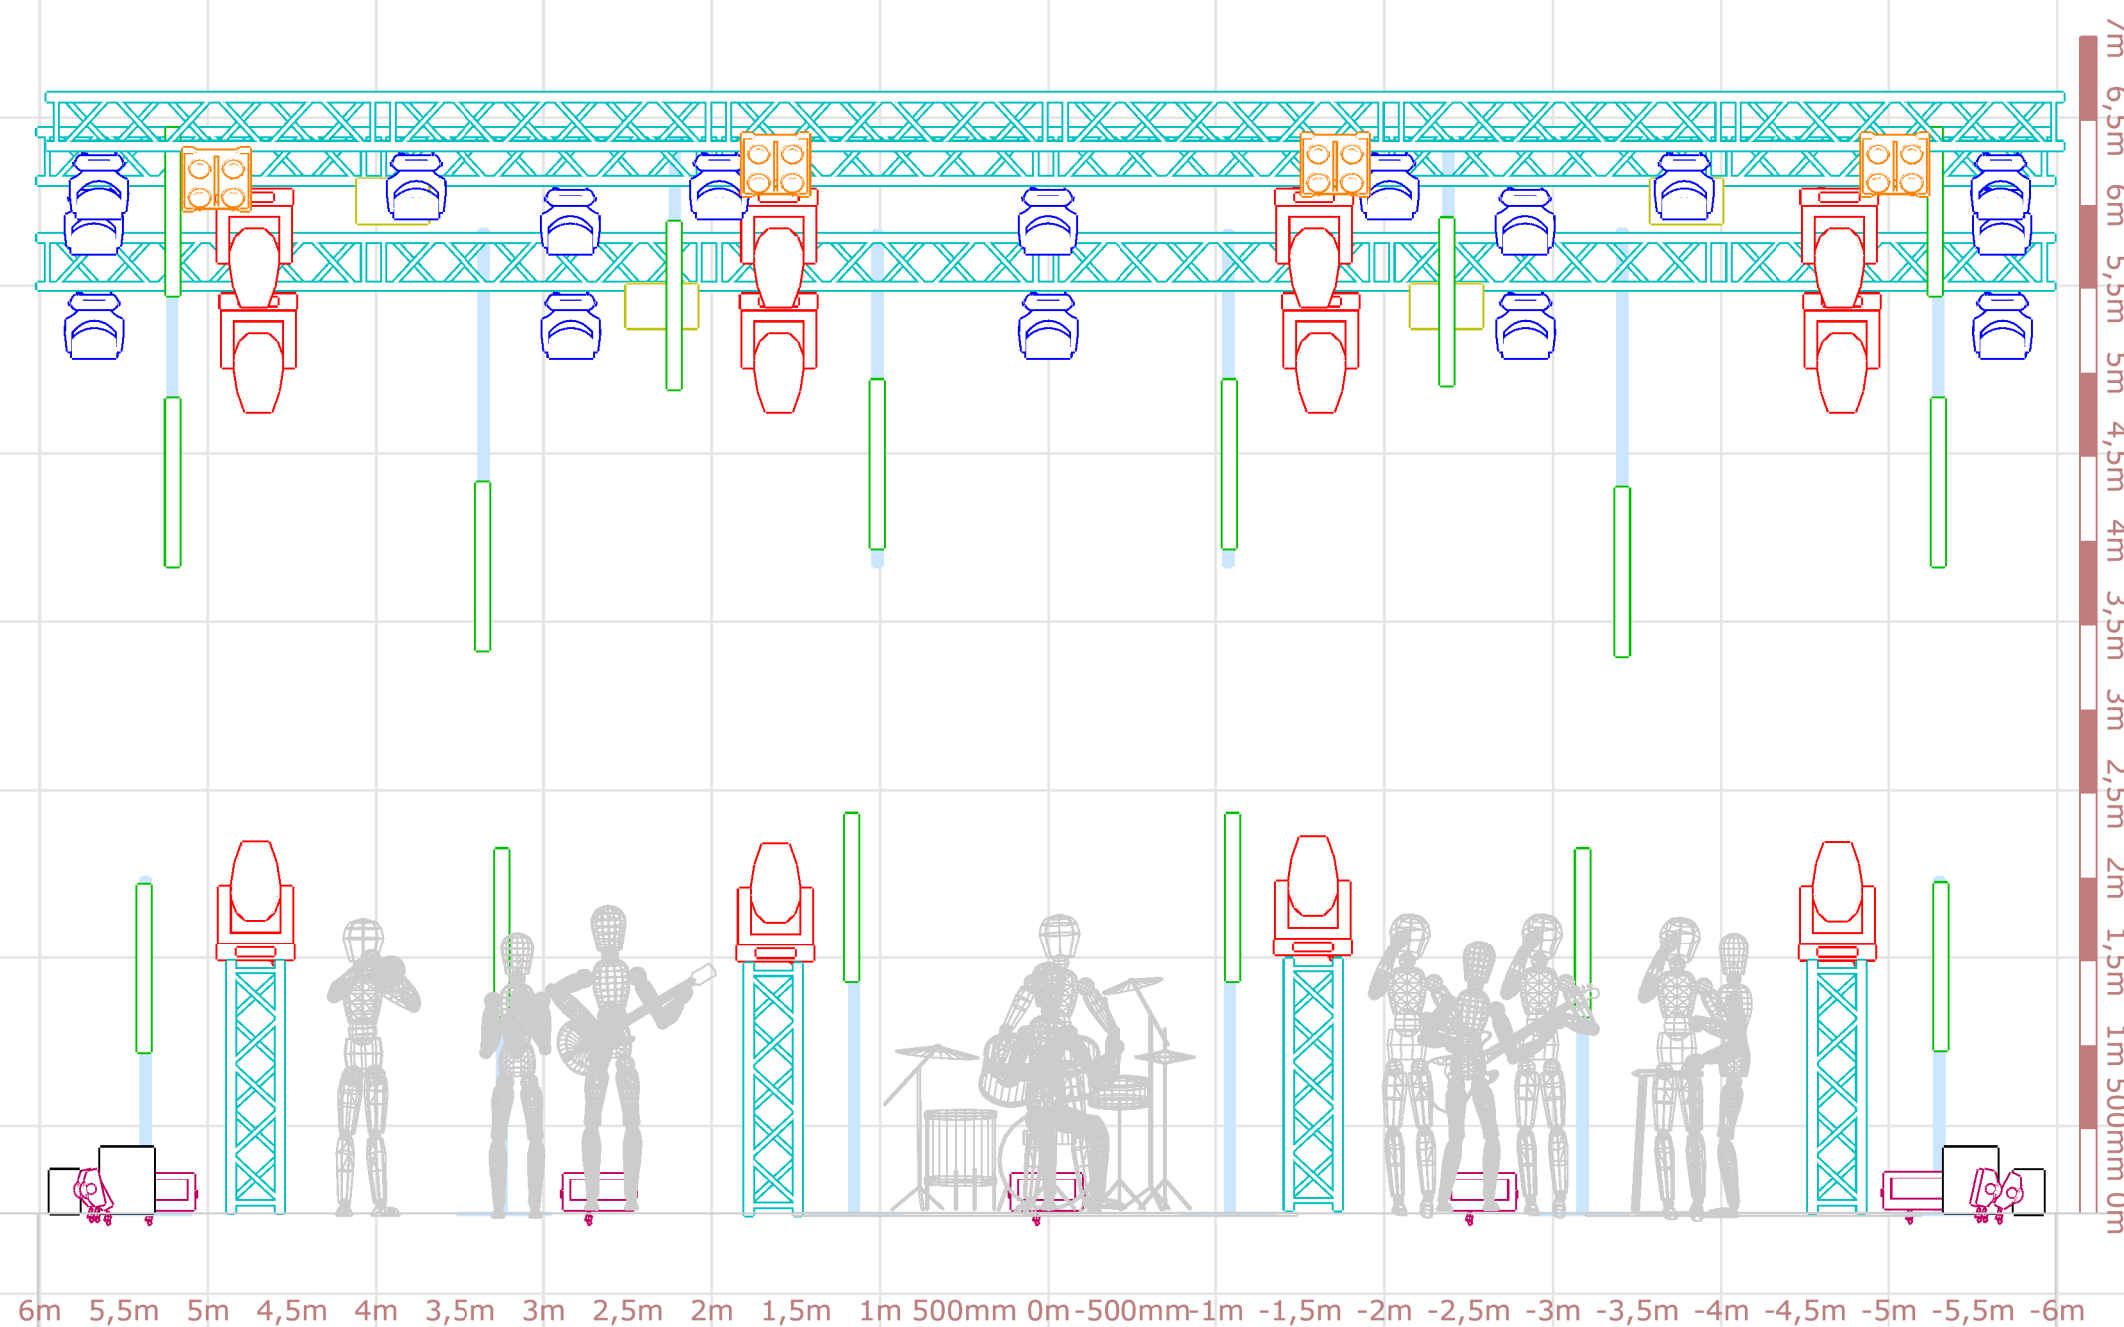
Event
ANIA DĄBROWSKA 2024

Realizator
Krzysztof Broszkiewicz
+48 501 985 248
broszard.blinder@wp.pl


Maciek Knigawka
+48 600 010 745
macieknigawka@gmail.com

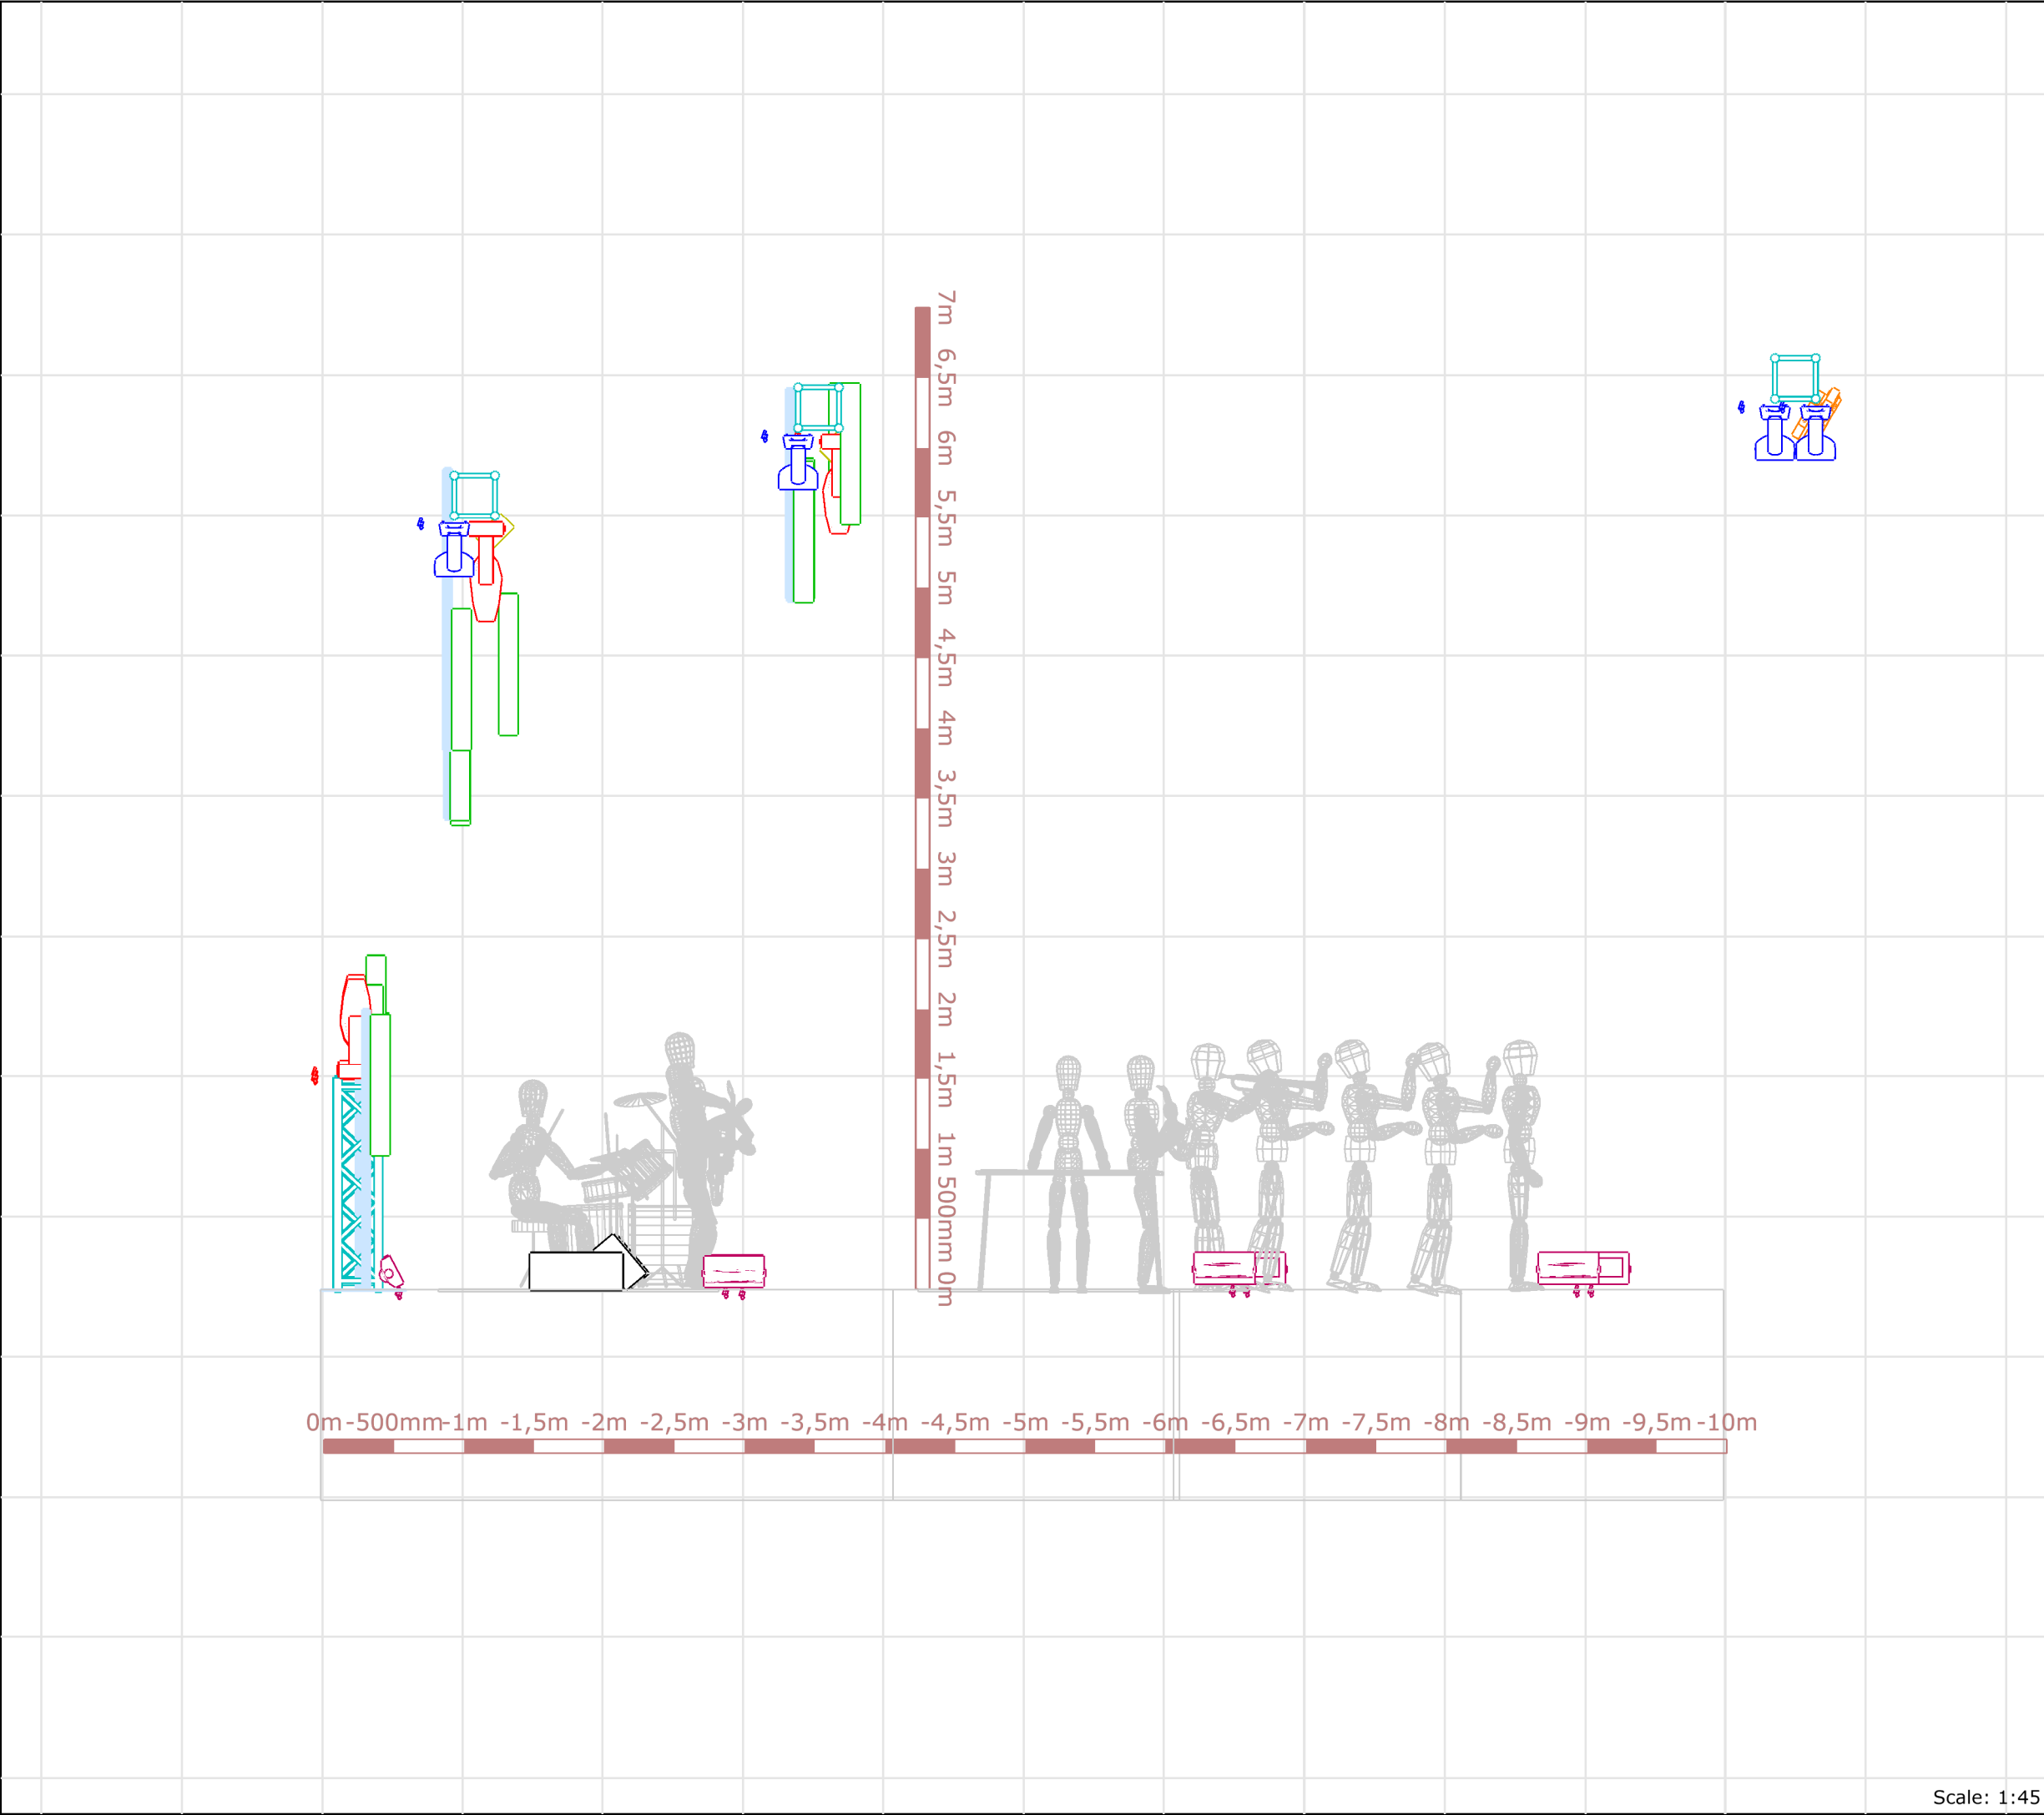
LISTA URZĄDZEŃ

-  Robin 800 LEDWash (16)
-  Sunstrip Active DMX (16)
-  MAC Quantum Profile (12)
-  Ares (11)
-  CUEPIX Blinder WW4 (4)
-  Atomic 3000 (4)
-  AF-1 Fan (2)
-  ATMe (2)
-  GrandMA 2/3 Light



Niniejszy dokument stanowi minimum techniczne umożliwiające artystom i realizatorom przeprowadzenie wydarzenia na właściwym poziomie artystycznym i technicznym. Spełnienie poniższych wymagań jest obowiązkowe i warunkuje prawidłowe wykonanie zobowiązań wynikających z umowy. Zmiany w projekcie, możliwe są tylko i wyłącznie za zgodą realizatora oświetlenia.







 
 

 Zabrania się zmieniania, kopiowania i w jakikolwiek sposób wykorzystywania projektu bez zgody autora.



Event
ANIA DĄBROWSKA 2024

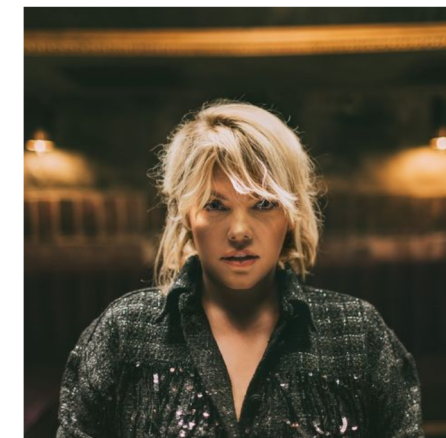
Realizator
Krzysztof Broszkiewicz
+48 501 985 248
broszard.blinder@wp.pl

Maciek Knigawka
+48 600 010 745
macieknigawka@gmail.com

- LISTA URZĄDZEŃ
-  Robin 800 LEDWash (16)
 -  Sunstrip Active DMX (16)
 -  MAC Quantum Profile (12)
 -  Ares (11)
 -  CUEPIX Blinder WW4 (4)
 -  Atomic 3000 (4)
 -  AF-1 Fan (2)
 -  ATMe (2)
 -  GrandMA 2/3 Light

Niniejszy dokument stanowi minimum techniczne umożliwiające artystom i realizatorom przeprowadzenie wydarzenia na właściwym poziomie artystycznym i technicznym. Spełnienie poniższych wymagań jest obowiązkowe i warunkuje prawidłowe wykonanie zobowiązań wynikających z umowy. Zmiany w projekcie, możliwe są tylko i wyłącznie za zgodą realizatora oświetlenia.

! Zabrania się zmieniania, kopiowania i w jakikolwiek sposób wykorzystywania projektu bez zgody autora.







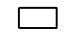




Event
ANIA DĄBROWSKA 2024

Realizator
Krzysztof Broszkiewicz
+48 501 985 248
broszard.blinder@wp.pl

Maciek Knigawka
+48 600 010 745
macieknigawka@gmail.com

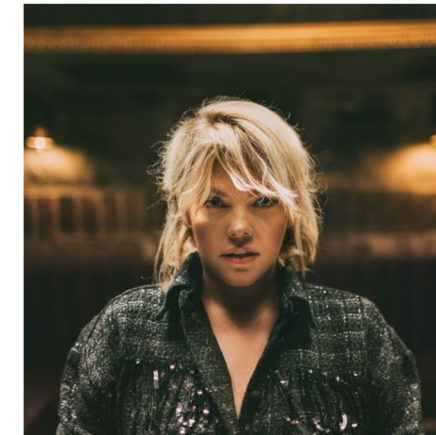
LISTA URZĄDZEŃ

-  Robin 800 LEDWash (16)
-  Sunstrip Active DMX (16)
-  MAC Quantum Profile (12)
-  Ares (11)
-  CUEPIX Blinder WW4 (4)
-  Atomic 3000 (4)
-  AF-1 Fan (2)
-  ATMe (2)
-  GrandMA 2/3 Light

Niniejszy dokument stanowi minimum techniczne umożliwiające artystom i realizatorom przeprowadzenie wydarzenia na właściwym poziomie artystycznym i technicznym. Spełnienie poniższych wymagań jest obowiązkowe i warunkuje prawidłowe wykonanie zobowiązań wynikających z umowy. Zmiany w projekcie, możliwe są tylko i wyłącznie za zgodą realizatora oświetlenia.



Zabrania się zmieniania, kopiowania i w jakikolwiek sposób wykorzystywania projektu bez zgody autora.







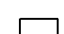




Event
ANIA DĄBROWSKA 2024


Realizator
Krzysztof Broszkiewicz
+48 501 985 248
broszard.blinder@wp.pl

Maciek Knigawka
+48 600 010 745
macieknigawka@gmail.com

LISTA URZĄDZEŃ

-  Robin 800 LEDWash (16)
-  Sunstrip Active DMX (16)
-  MAC Quantum Profile (12)
-  Ares (11)
-  CUEPIX Blinder WW4 (4)
-  Atomic 3000 (4)
-  AF-1 Fan (2)
-  ATMe (2)
-  GrandMA 2/3 Light

Niniejszy dokument stanowi minimum techniczne umożliwiające artystom i realizatorom przeprowadzenie wydarzenia na właściwym poziomie artystycznym i technicznym. Spełnienie poniższych wymagań jest obowiązkowe i warunkuje prawidłowe wykonanie zobowiązań wynikających z umowy. Zmiany w projekcie, możliwe są tylko i wyłącznie za zgodą realizatora oświetlenia.

 Zabrania się zmieniania, kopiowania i w jakikolwiek sposób wykorzystywania projektu bez zgody autora.