





WIDOK OD WNETRZA


ILOŚĆ: SZTUK 12
OKNO DREWNIANE.
MALOWANIE OD WEWNĄTRZ: FARBA OLEJNA, BIAŁA.
MALOWANIE OD ZEWNĄTRZ: FARBA, CIEMNOZIELONA.
SZKLENIE POJEDYŃCZE.

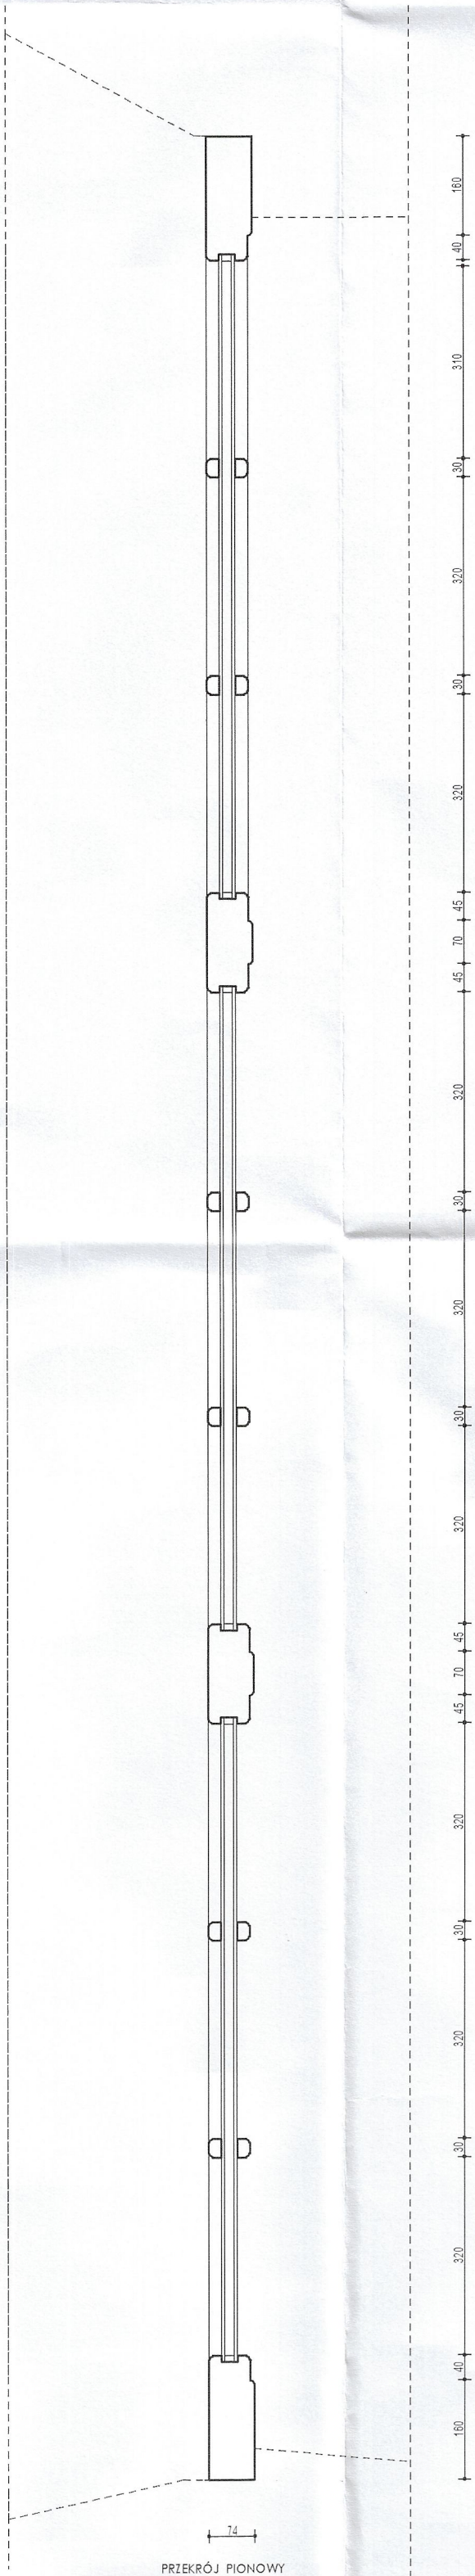

PRZESZKÓJ PIONOWY

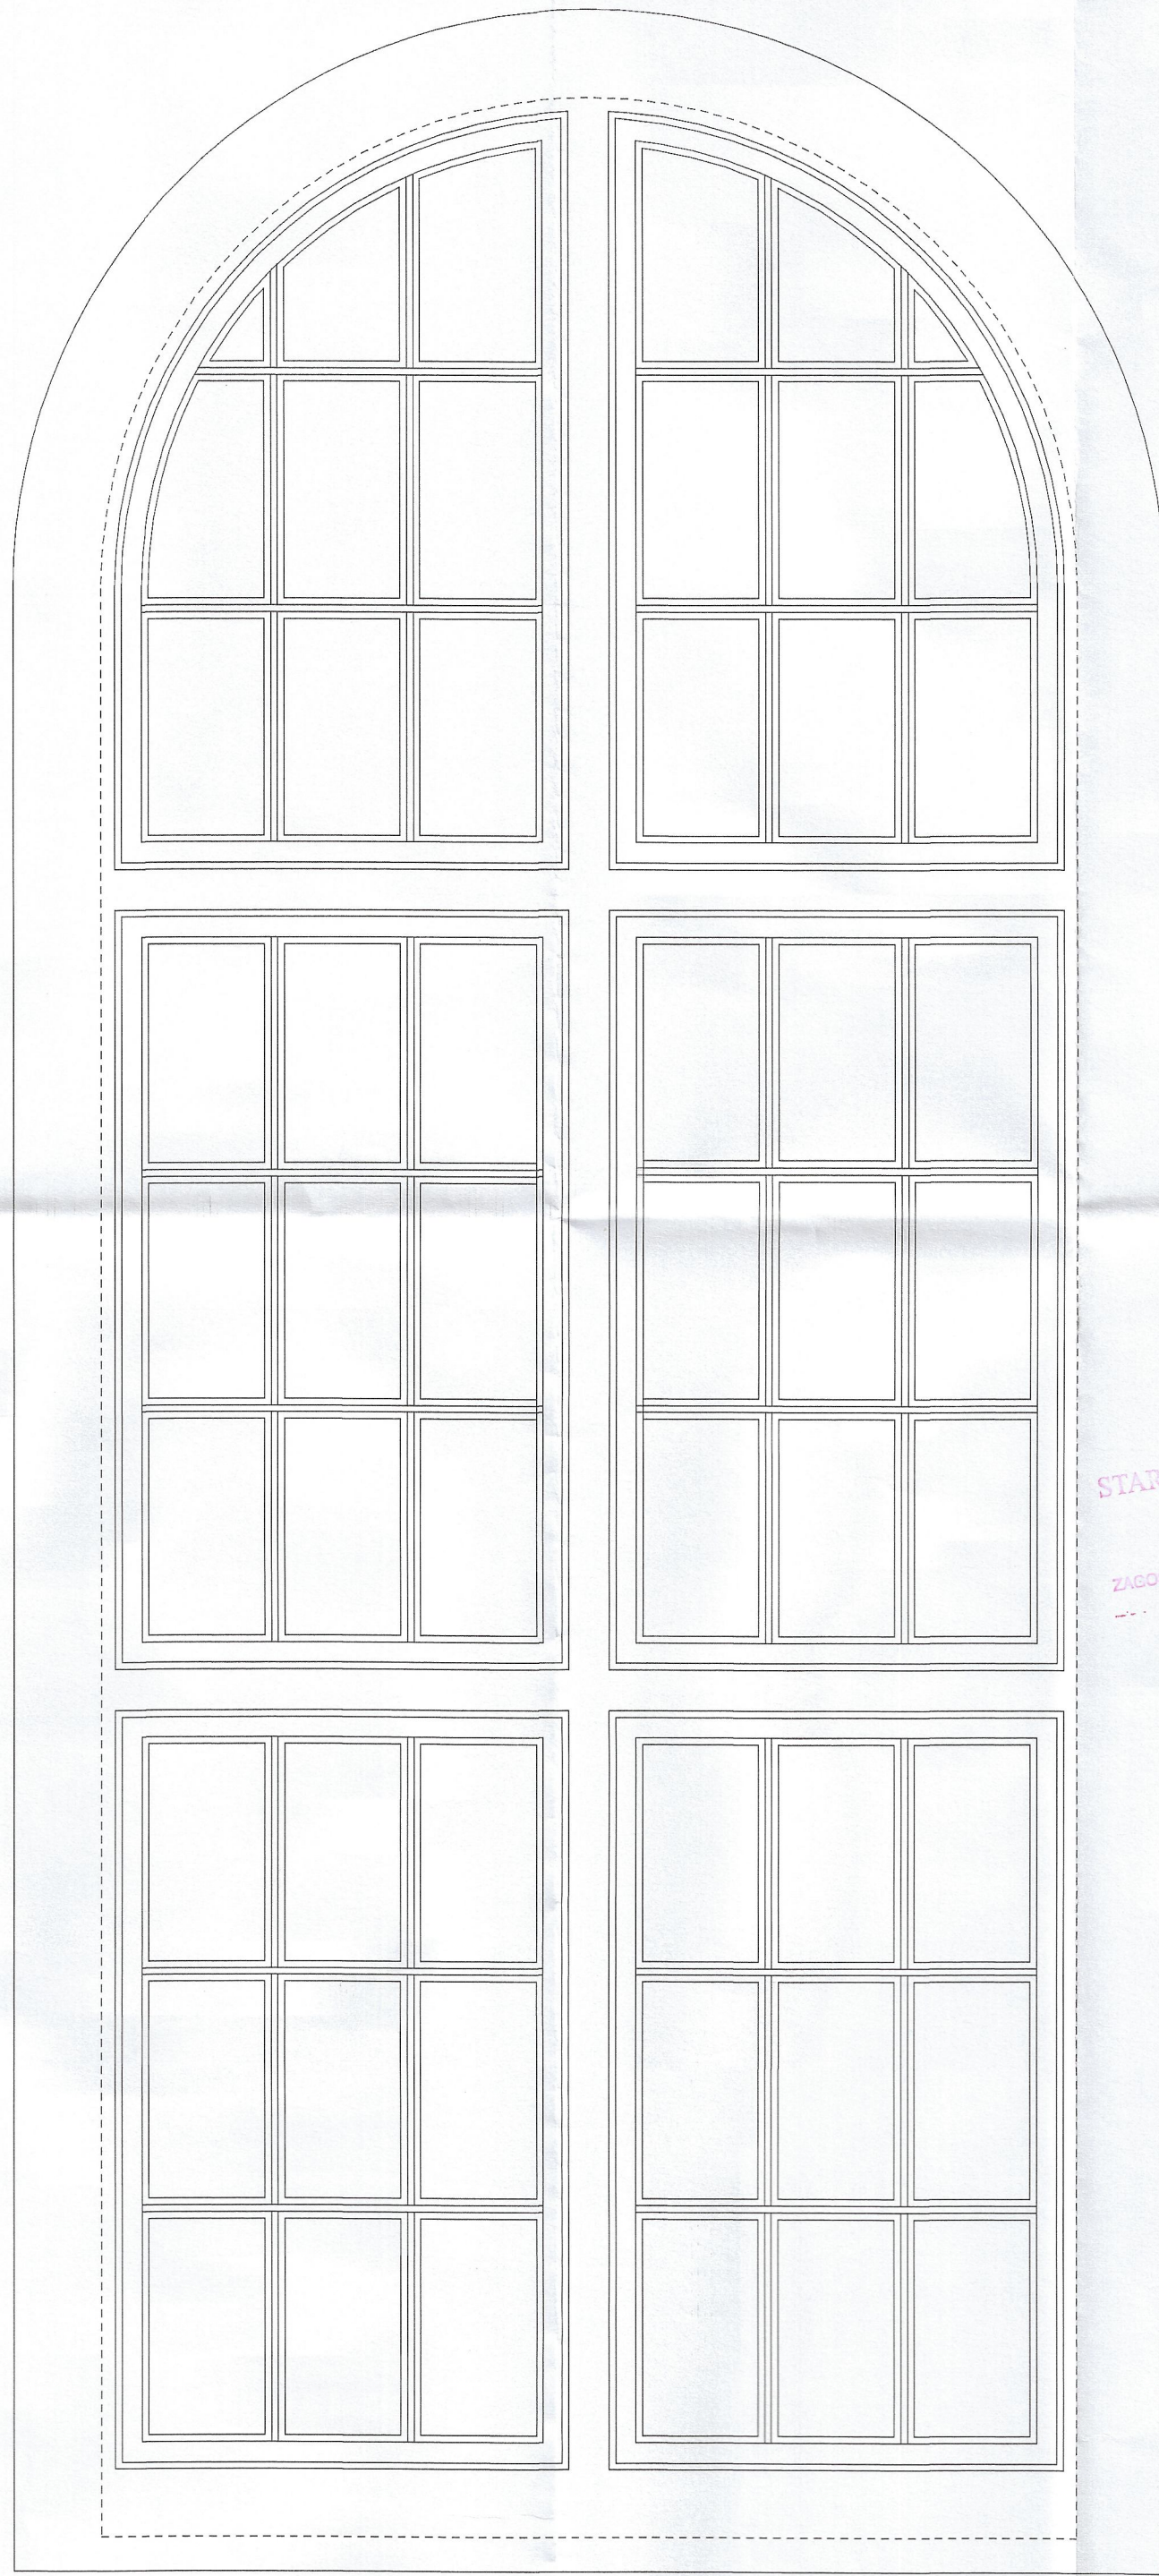

WIDOK OD ZEWNĄTRZ

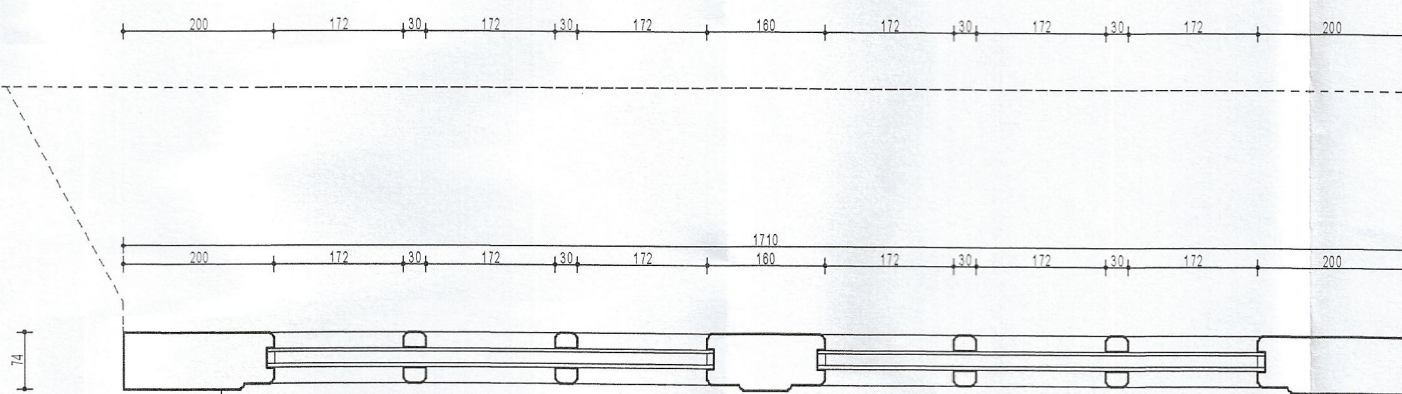

PRZESZKÓJ POZIOMY

STAROSTWO POWIATOWE
w Pisz
12-200 PISZ
WYDZIAŁ
ZAGOSPODAROWANIA PRZESTRZENI
I BUDOWNICTWA

SPRAWOZDANIE arch. Piotr Jawdzik uprawnienia budowlane Kwid. BU/107/2024 do projektowania w zakresie elektryczności i ogrzewania	INWESTOR: PARAFIA STYMIKOVA/TOLEKA POWIATOWEGO SEKCJA NIP. OBJEKT: COŚCÓŁ ADRES: OJCOWO 8, 0 DZIAŁKI 20/002, 3/007 24/4 14-200 PISZ, ul. Kościelna 2, tel. +48 22 651 03 00	1:10
PROJEKTANT ANDRZEJ WILCZAK 16000 LUTY 2024	OKNO O1 PROJEKT	B 34