



WIDOK OD WNĘTRZA

ILOŚĆ: SZTUK 4
OKNO DREWNIANE.
MALOWANIE OD WĘWNĄTRZ: FARBA OLEJNA. BIAŁA.
MALOWANIE OD ZEWNĄTRZ: FARBA. CIEMNOZIELONA.
SZKLENIE POJEDYŃCZE.

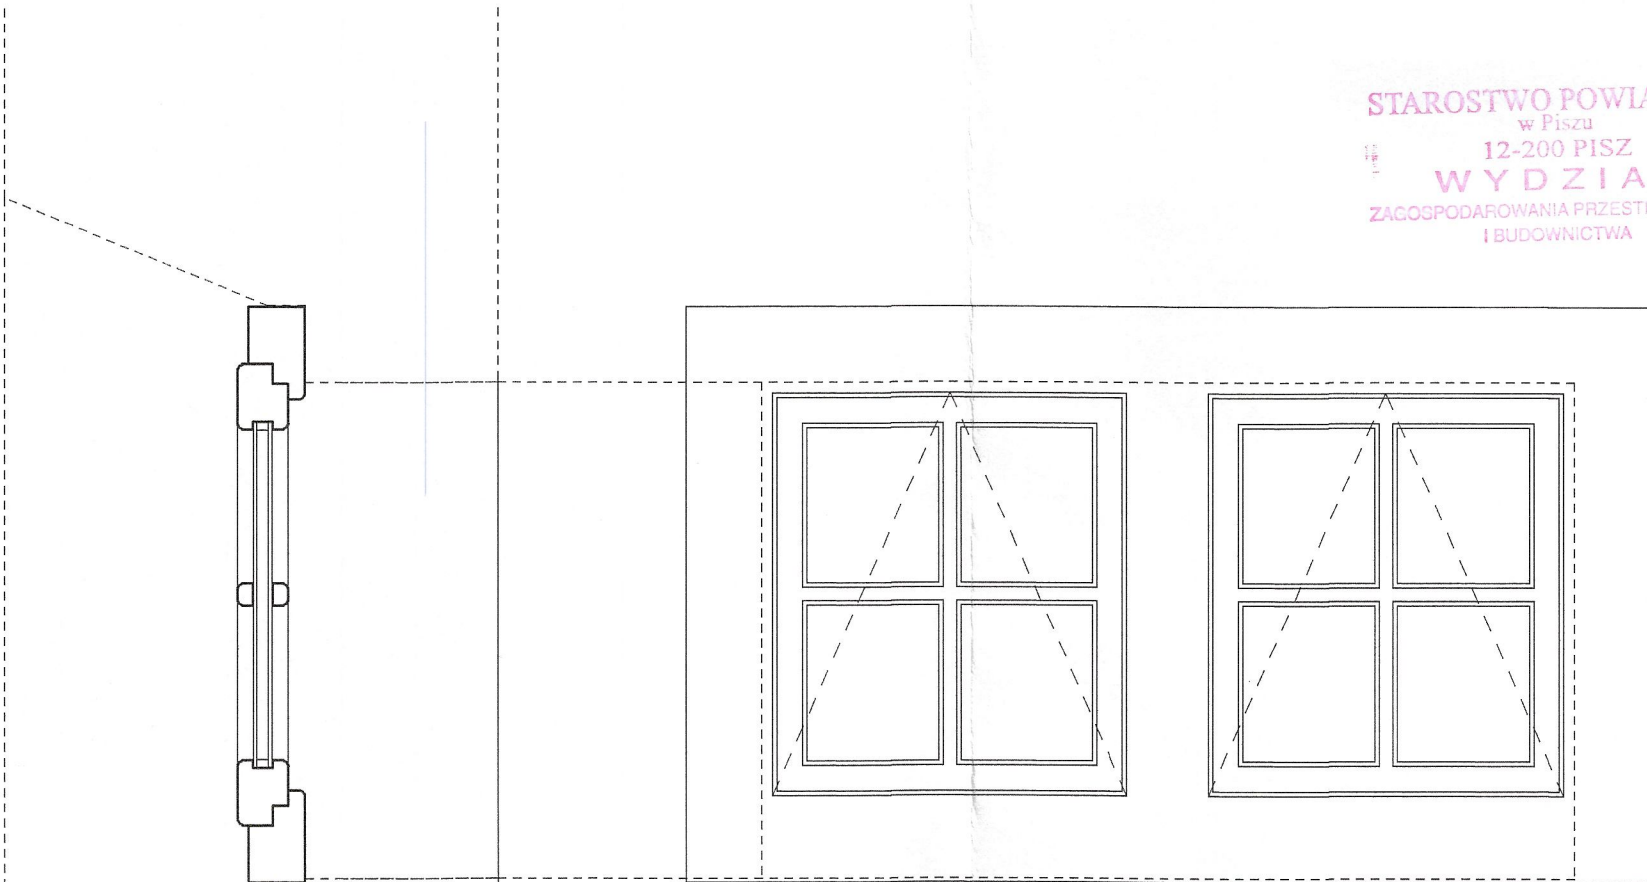


PRZEKRÓJ PIONOWY

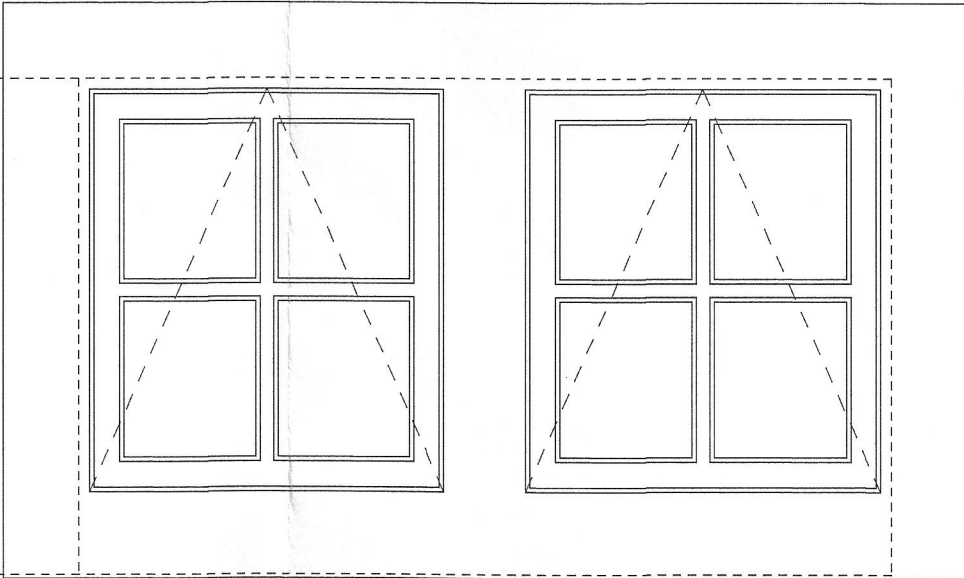

WIDOK OD ZEWNĘTRZ

1280

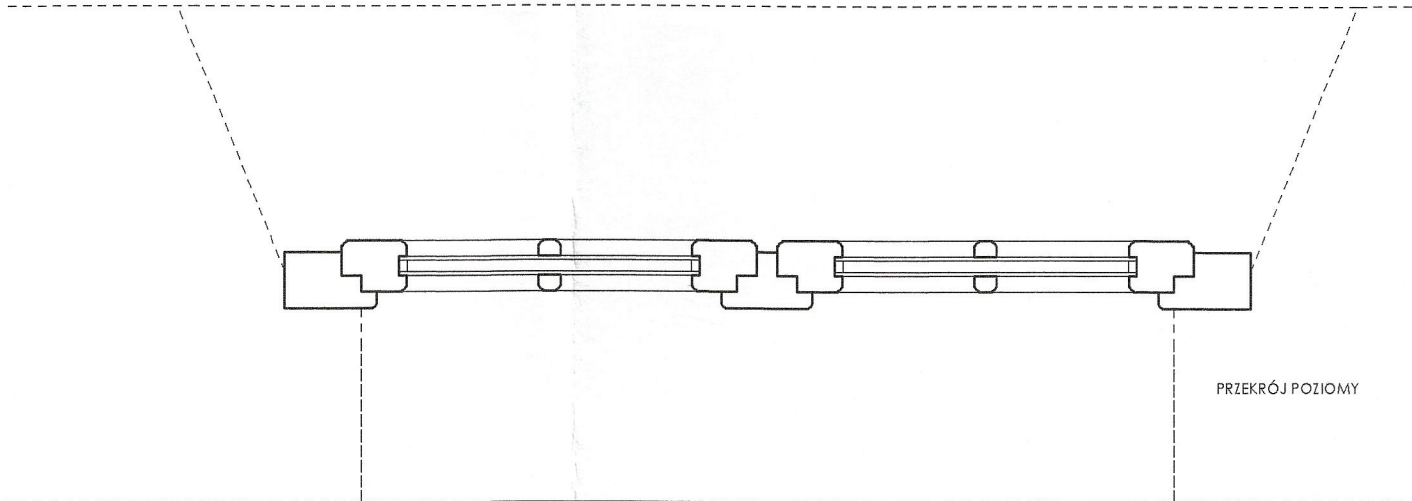

PRZEKRÓJ POZIOMY

STAROSTWO POWIATOWE
w Pisz
12-200 PISZ
WYDZIAŁ
ZAGOSPODAROWANIA PRZESTRZENNEGO
I BUDOWNICTWA

INWESTOR: PARAFIA RZYMSKOKATOLICKA PW. NIEPOKALANEGO SERCA NMP.	KOŚCIÓŁ	
	OBIEKT:	OKARTOWO 8. ID DZIAŁKI: 281/602_5.0017.86/4
	ADRES:	OKARTOWO 8. ID DZIAŁKI: 281/602_5.0017.86/4
	PROJEKTANT:	abalkus
SPRACOWNIA: Piotr Pirowski uprawnienia budowlane nr. ewid. 667107/01 co projektowania w specjalności architektonicznej bez ograniczeń		1:10
PROJEKTOWAŁ: ANDRZEJ WOJCIECH KURIAK uprawnienia budowlane nr. ewid. 667107/01 co projektowania w specjalności architektonicznej bez ograniczeń		
LUTY 2024		
WM-000-9000		
OKNO O6 PROJEKT		B 39