NIG.6845.71.2024.BOO.

# RYSUNEK ZAMIENNY

## Rzut przyziemia

Skala 1:50

STAROSTWO POWIATOWE
12-200 Pisz
WYDZIAŁ
ZAGOSPODAROWANIA PRZESTRZENNEGO
I BUDOWNICTWA

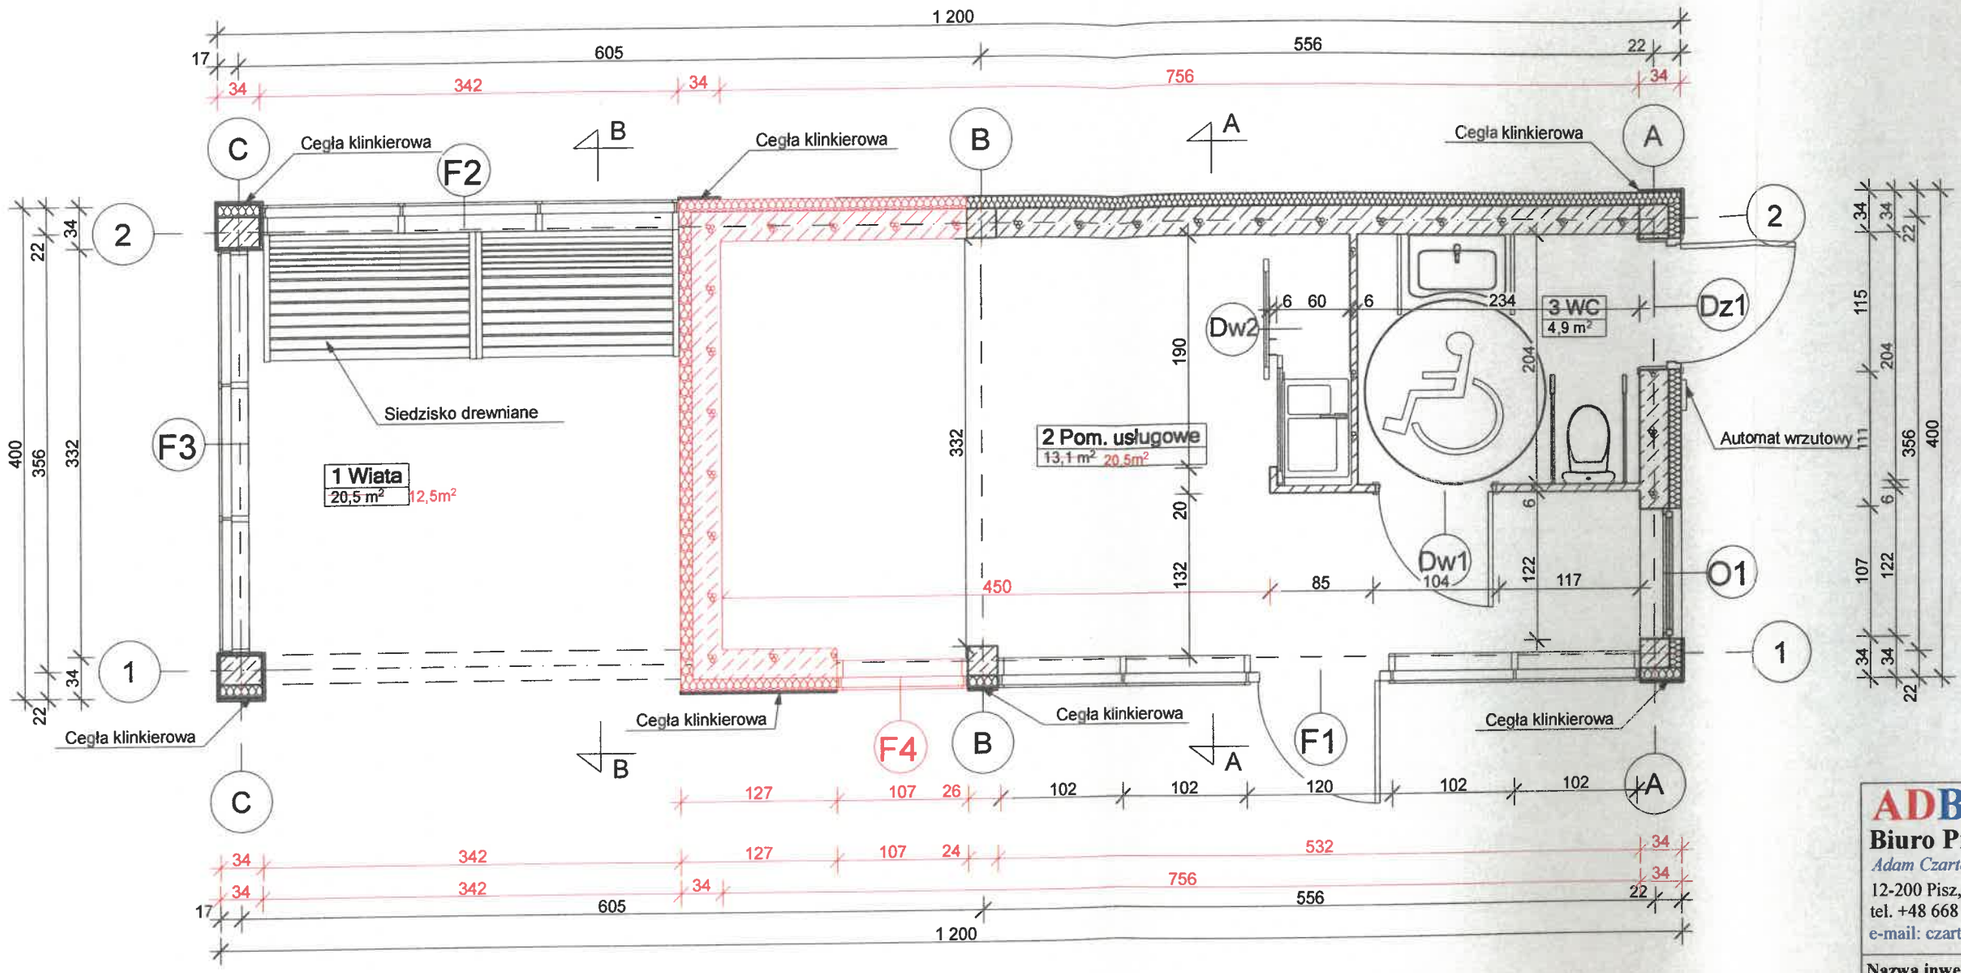


ul. Rynek 3

**ADBud**
**Biuro Projektowe**
*Adam Czartoryjski*
12-200 Pisz, ul. Grunwaldzka 5
tel. +48 668 616 61 62
e-mail: czart2@o2.pl

**Nazwa inwestycji:**
Budowa budynku uługowego - informacja turystyczna z wiatą przystankową - projekt zamienny

**Adres inwestycji:**
dz. nr geod. 588
m. Orzysz, gm. Orzysz

**Inwestor:**
Gmina Orzysz
ul. Rynek 3, 12-250 Orzysz

| *Autorzy:* | *Podpisy:* |
|---|---|
| *Architektura :*<br>mgr inż. arch. Zygmunt Płochocki<br>upr.konstr.-arch. nr 95/90/Os | |
| *Konstrukcja:*<br>inż. Adam Czartoryjski<br>upr.konstr. nr WAM/0192/POOK/16 | |
| Skala rysunku<br>**1:50** | Data:<br>**czerwiec 2022r.** |
| Rzut przyziemia | Rys. nr<br>2Z |