




Istniejąca stacja trafo.  
nr 433 Szkoła

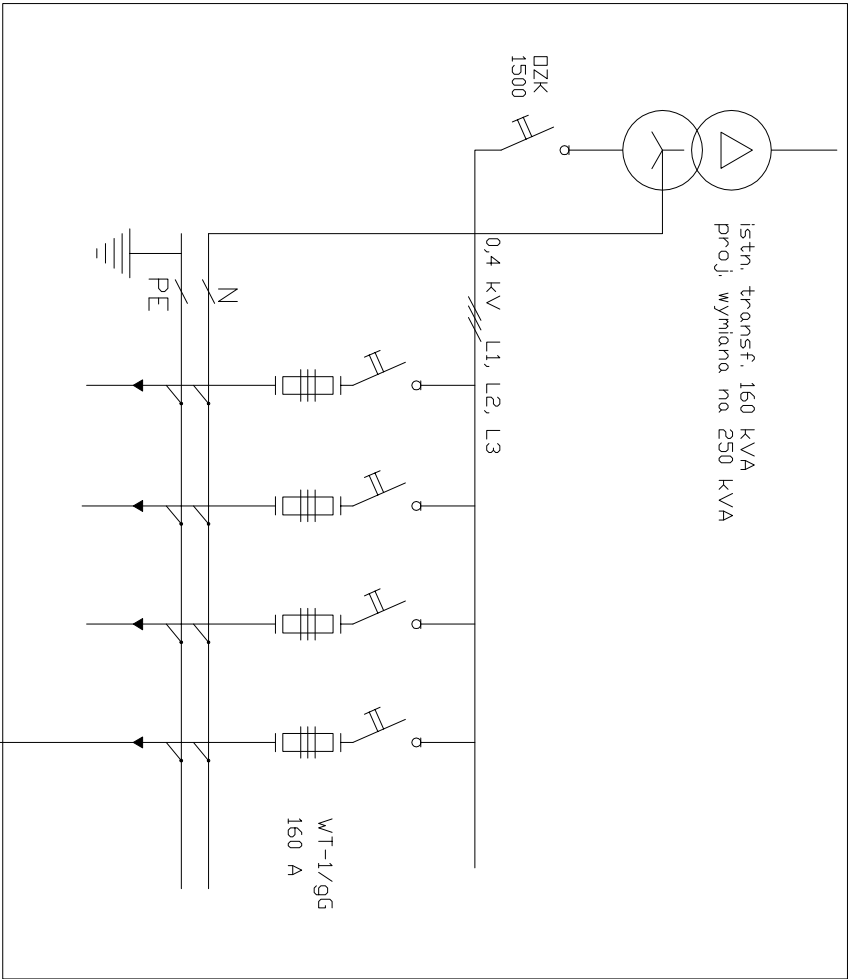

istn. kabel HAKNFTA 4x120 dt. 100m

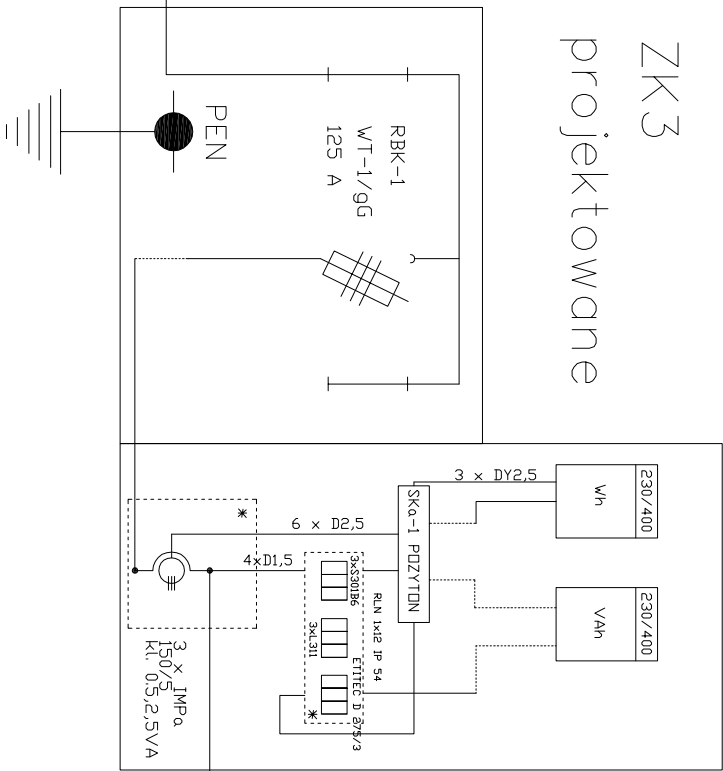

$R \leq 30 \text{ Ohm}$

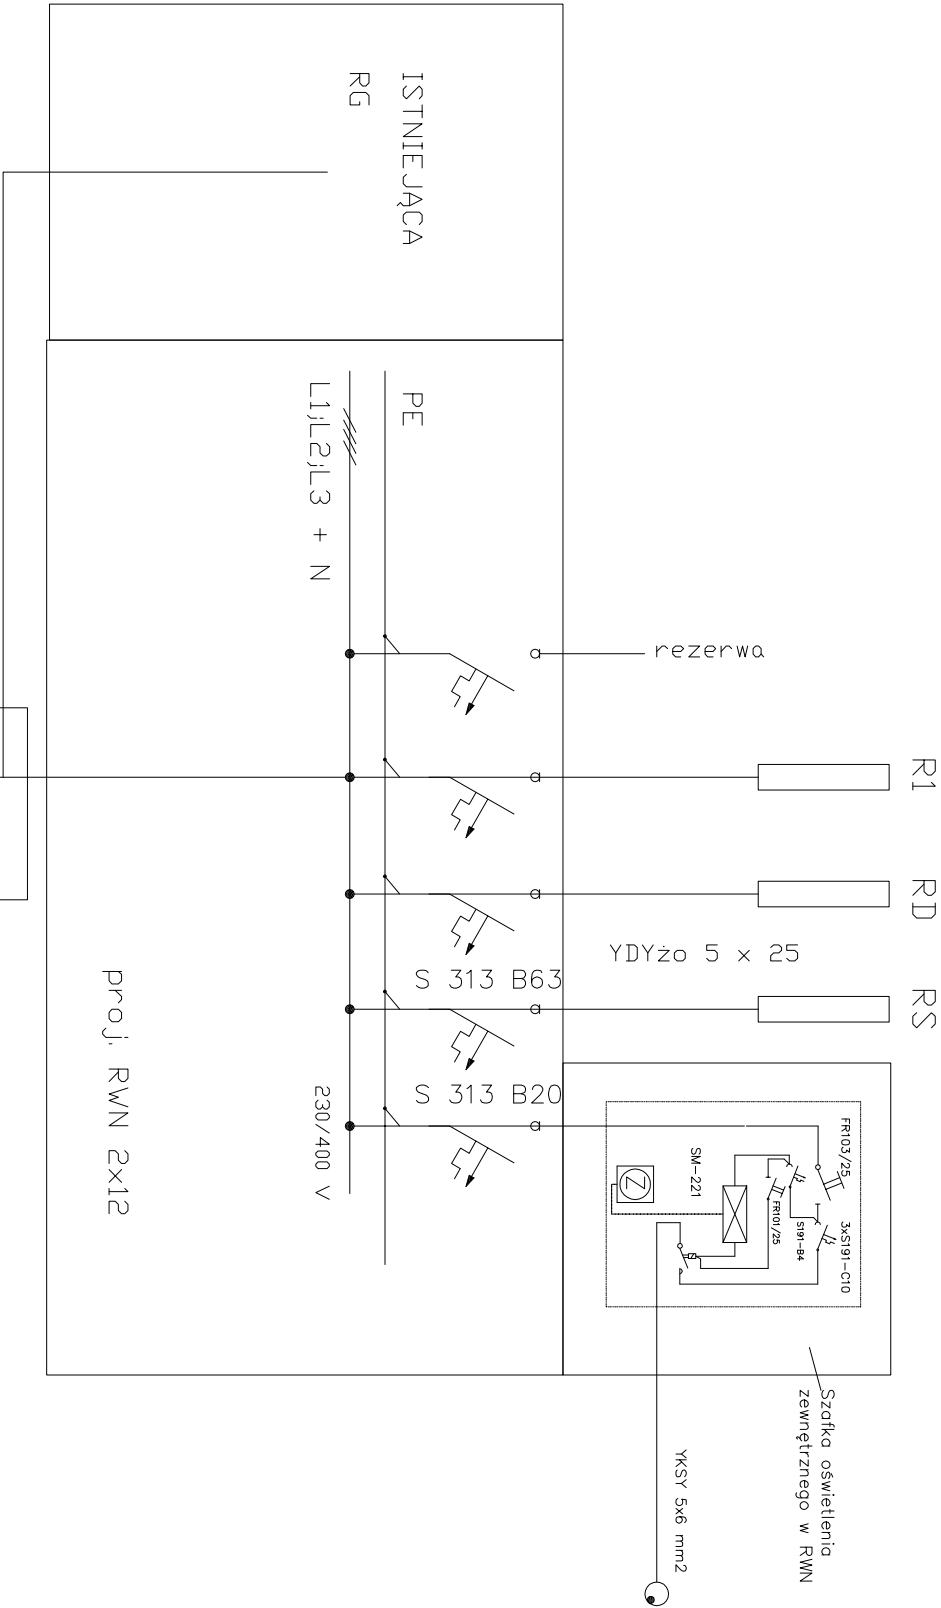

szaflka  
pomiarowa

PRZEDSIĘBIORSTWO INWESTYCYJNO – PROJEKTOWE				
"AC-SYSTEM" Suwałki				
NAZWA I ADRES OBIEKTU	SALA SPORTOWO – WIDOWISKOWA W ORZYSZU	SKALA: –	DATA: 2006	
TYTUŁ OPRACOWANIA	Schemat zasilania	NR RYS.: 7		
PROJEKTANT	WIESŁAW BALUTA	SIW 86/90		
OPRACOWAŁ	WIESŁAW BALUTA	SIW 86/90		
SPRAWDZIŁ	mgr inż. JAN KONDAK	SIW 51/93		
	IMP I NAZWISKO	NR UPRAWN.	PODPIS	