


WYKAZ ZMIAN GRUNTOWYCH

Stan dotychczasowy								Nomenklatura prawna	Nr d pi
Nr obrębu	Nr jedn. rej.	Nr arkusza mapy	Nr działki	Użytek gruntowy	Klasa gleby	Pole powierzch ni użytków w [ha]	Pole powierzchni działki w [ha]		
0001	G.455	11	107/19	Lz-L R R W-L Ps	IV IVb V IV V	3,7648 0,3640 0,1472 0,0941 0,0079	5,4406	12655	10; 10;
Razem:						5,4406	5,4406		

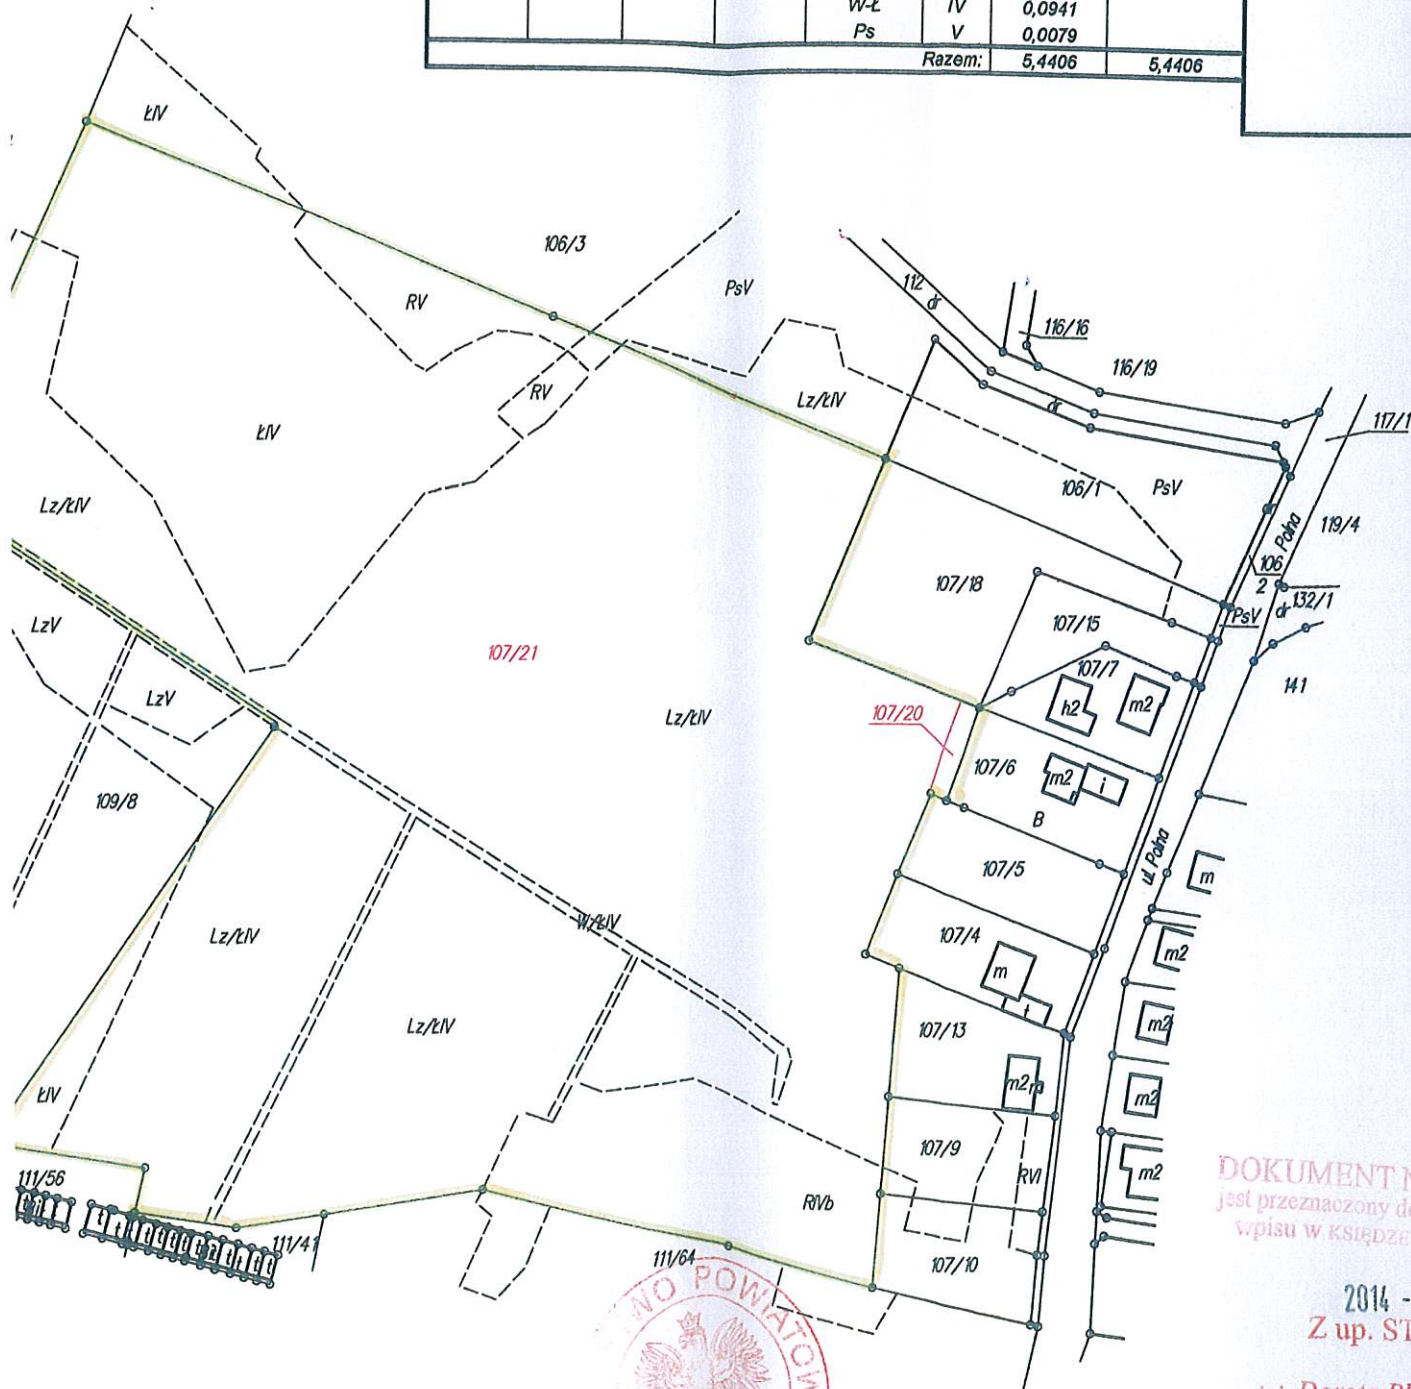

DOKUMENT NINIEJSZY
jest przeznaczony do dokonywania
wpisu w KSIĘDZE WIECZYSTYM

2014-02-13
Z up. STAROSTY

inż. Dorota Płochocka-
GEODETA POWIATU

ko-mazurskie
: 281602_4 Orzysz-miasto
I. Polna

**MAPA PODZIAŁU
NIERUCHOMOŚCI**
Skala 1 : 2000
KW 12655

Wykazane na mapie granice nieruchomości
podlegające podziałowi są zgodne z danymi
ewidencyjnymi

Mapę
Data:
KERO