


Stan dotychczasowy

jedn. zj.	Nr arkusza mapy	Nr działki	Użytek gruntowy	Klasa gleby	Pole powierzchni użytków w [ha]	Pole powierzchni działki w [ha]
155	11	106/3	Lz-L	IV	0,1036	2,0802
			R	V	1,3874	
			Ł	IV	0,2888	
			Ps	V	0,3004	
			Razem:		2,0802	2,0802

Stan nowy

Nomenklatura prawna	Nr działki proj.	Położenie	Użytek gruntowy	Klasa gleby	Pole powierzchni użytków w [ha]	pc
13623	106/4	ul. Polna	Lz-L	IV	0,0904	
			Ps	V	0,0743	
	106/5	ul. Polna	Lz-L	IV	0,0127	
			R	V	1,3873	
			Ł	IV	0,2889	
			Ps	V	0,1715	
	106/6	ul. Polna	dr		0,0551	
			Razem:		2,0802	

Słownie: dwa hektary osiem

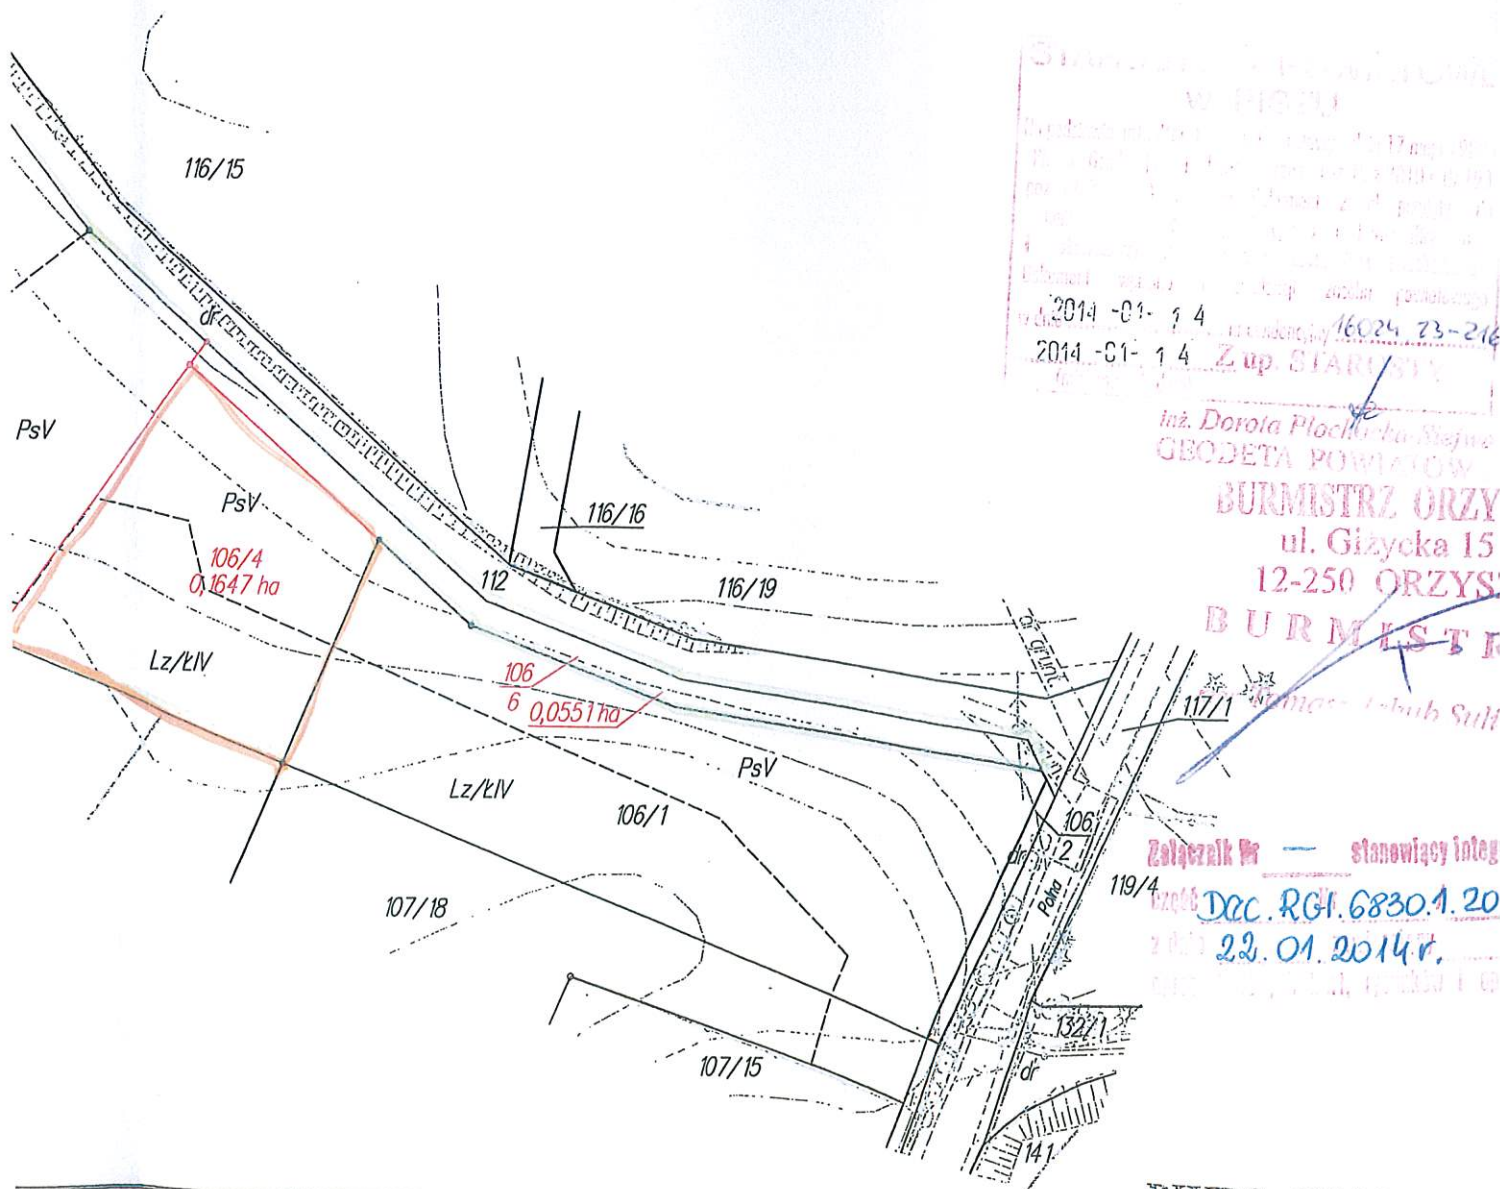

**WYKAZEM PODZIAŁU
CIENICHOMOŚCI**
1 : 1000
/ 13623

Wykazane na mapie granice nieruchomości
podlegające podziałowi są zgodne z danymi
ewidencyjnymi

Mapę wykonał:

Data: 20.12.2013r.

KERG nr: 16-690/2013

BIURO GEODEZJI
Cezary Stypulkowski
12-200 Pisz, ul. Gdańska 48
tel. 0503 019 765
NIP 849-120-19-00 REGON 280203401
Geodeta Uprawniony
inż. Cezary Stypulkowski
12-200 Pisz, ul. Gdańska 48
tel. 0503 019 765