


WYKAZ ZMIAN GRUNTOWYCH

WYKAZ ZMIAN GRUNTOWYCH

Stan dotychczasowy											
Nr obrębu	Nr jedn. rej.	Nr arkusza mapy	Nr działki	Użytek gruntowy	Klasa gleby	Pole powierzchni użytków w [ha]	Pole powierzchni działki w [ha]	Nomenklatura prawna	Nr działki proj.		
0001	G.456	31,33	396/8	R	VI	4,7945	6,1662	12802	396/9	ul.	
				Ł	IV	1,0489				396/10	ul.
				B		0,2519					
				Lz-R	VI	0,0709					

L III

Stov

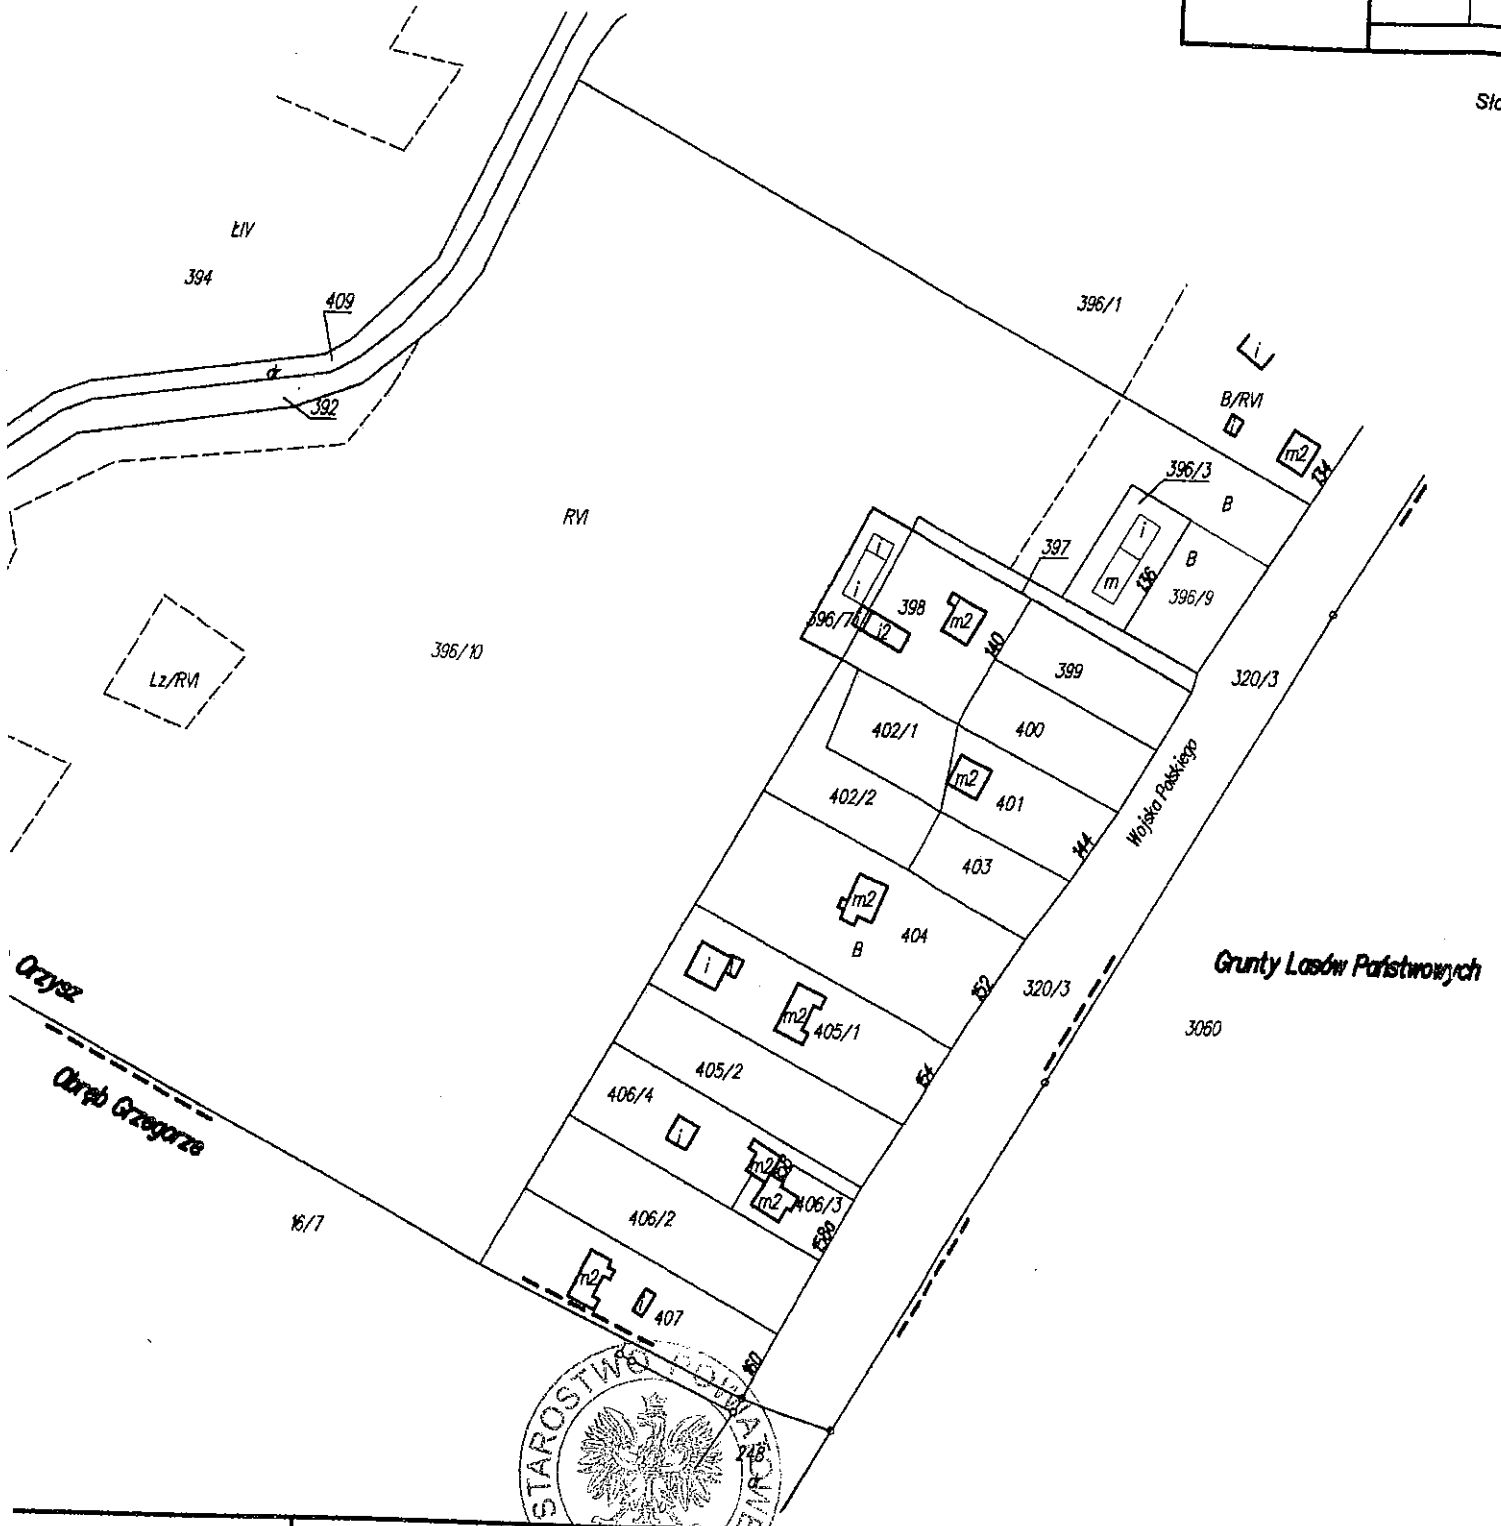

rzysz-miasto

Wojska Polskiego

MAPA PODZIAŁU NIERUCHOMOŚCI

Skala 1 : 2000
KW 12802

Wykazane na mapie granice nieruchomości podlegające podziałowi są zgodne z danymi ewidencyjnymi

Mapę wykonał:

KERG nr: 16-127,