

D1	
DACHÓWKA CERAMICZNA W KOLORZE CEGLASTYM	
ŁATY 5*4CM	

KONTREŁATY 6*2,5CM
FOLIA WIATROIZOLACYJNA

DESKOWANIE 2,5CM
KROK WIE 8*20CM


SDJĘCIANA DZIAŁOWE POMIESZCZENIA MOKRE
GLAZURA
GRUNTOWANIE +KLEJ
TYNK CEM-WAP
BETON KOMORKOWY 12CM
TYNK CEM-WAP
GRUNTOWANIE +KLEJ
GLAZURA

SD2 ŚCIANA DZIAŁOWE POMIESZCZENIA SUCHЕ

FARBA ZMYWALNA
SZPACHLOWANIE
TYNK CEM-WAP
BETON KOMORKOWY 12CM
TYNK CEM-WAP
SZPACHLOWANIE
FARBA ZMYWALNA

S3	SCIANY ZEWNĘTRZNE NOŚNI
FARBA ZMYWALNA	
SZPACHLOWANIE	
TYNK CEM-WAP	
BETON KOMÓRKOWY 24CM	
STYROPIAN 14CM	
SIATKA + KLEJ	
TYNK SILIKONOWY	

D2	
DACHÓWKA CERAMICZNA W KOLORZE	CEGLASTYNA
KĄTY 5*4CM	
KONTRELATY 6*2,5CM	
FOLIA WIATROIZOLACYJNA	
DESKOWANIE 2,5CM	
KROKWIĘ 8*20CM	
PUSTKA POWIETRZNA	
STELAZ METALOWY	
FOLIA PAROPRZEPUSZALNA	
WETNA MINERALNA 25CM	
PAROIZOLACJA	
* PŁYTA GK 12,5MM KNAUF SYSTEM D612	

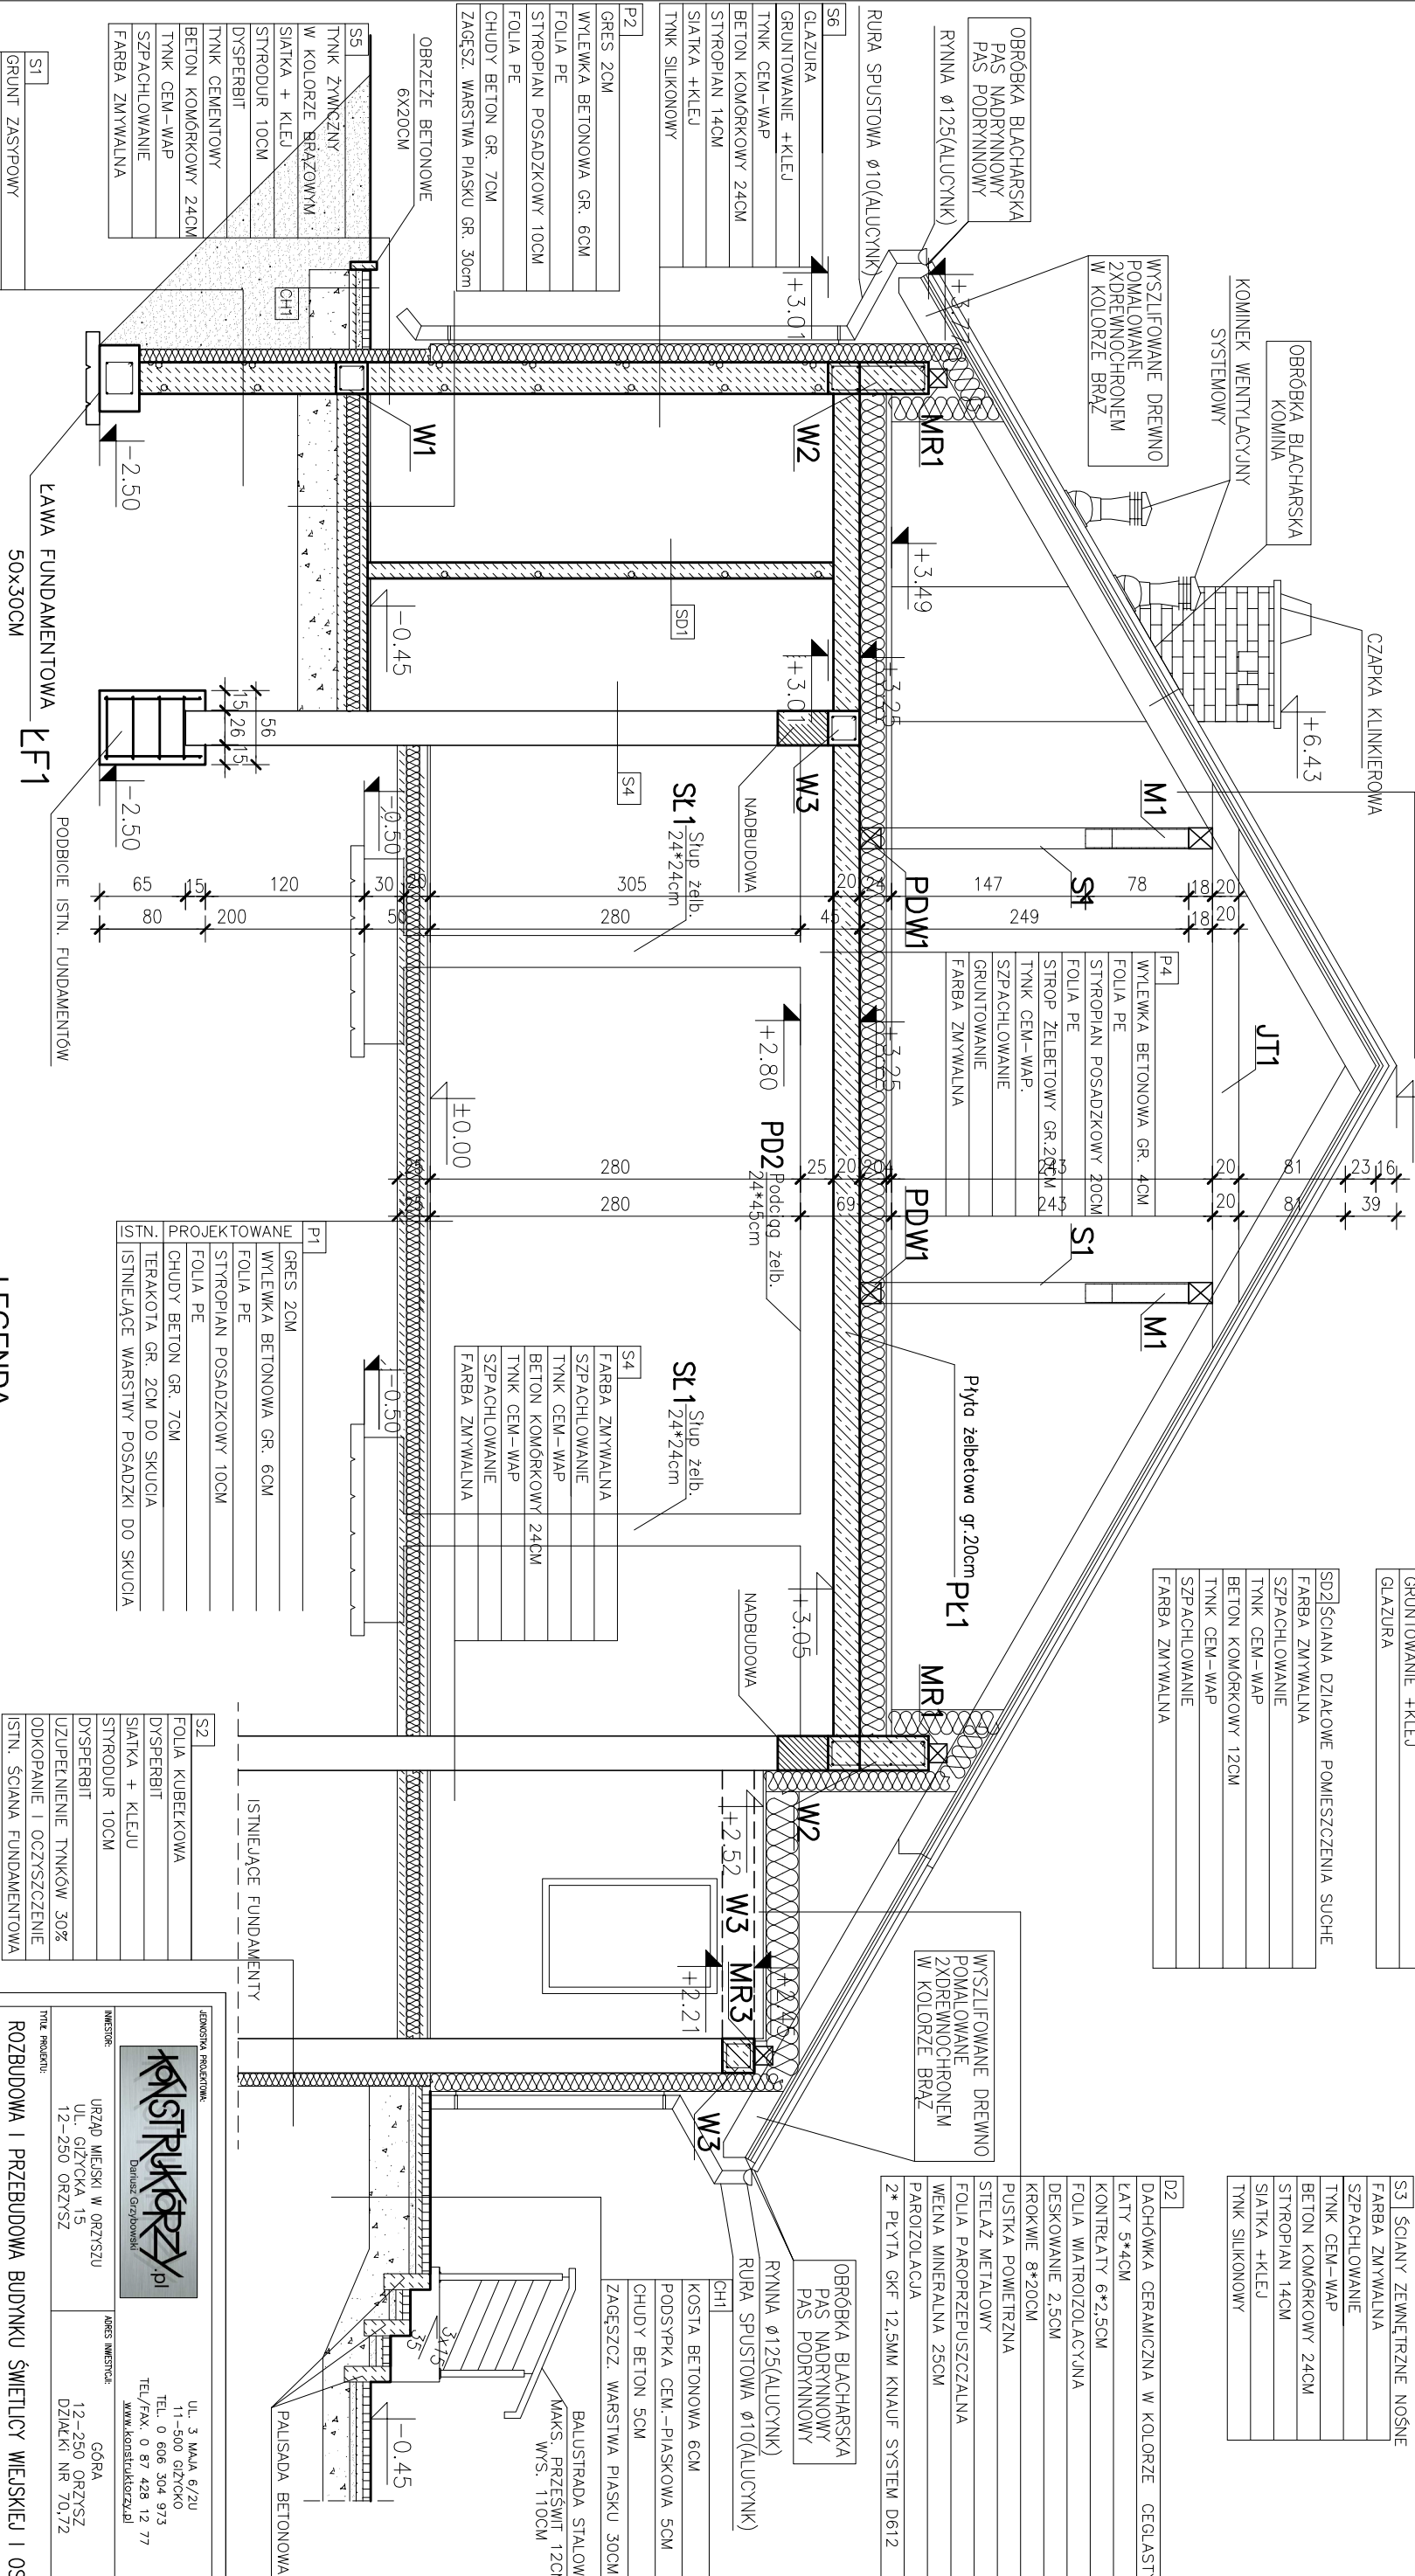



LEGENDA

ELEMENTY ISTNIEJĄCE

ELEMENTY PROJEKTOWANE

PROJEKTOWANE	GRES 2CM
	WYLEPIKA BETONOWA GR. 6CM
	FOLIA PE
	STYROPIAN POSADZKOWY 10CM
	FOLIA PE
	CHUDY BETON GR. 7CM
	TERAKOTA GR. 2CM DO SKUCIA
ISTNIEJĄCE	WARSTWY POSADZKI DO SKUCIA

S2	
FOLIA KUBEŁKOWA	
DYSPERBIT	
SIATKA + KLEJU	
STRYDUR 10CM	
DYSPERBIT	
UZUPŁENIE TYNKÓW 30% ODKOPANIE I OCZYSZCZENIE	
STN. ŚCIANA FUNDAMENTOWA	

JEDNOSTKA PROJEKTOWA:		UL. 3 MAJA 6/2U 11-500 GIŻYCKO TEL. 0 606 304 973 TEL./FAX. 0 87 428 12 77 www.konstruktorzy.pl	
			
INWESTOR:	URZĄD MIEJSKI W ORZYSZU UL. GIŻYCKA 15 12-250 ORZYSZ	ADRES INWESTYCJA:	GÓRA 12-250 ORZYSZ DZIAŁKI NR 70/72
TITUL PROJEKTU: ROZBUDOWA I PRZEBUDOWA BUDYNKU ŚWIE TLICY WIEJSKIEJ I OSP			
BRANŻA:	ARCHITEKTURA	DATA:	STYCZEŃ 2014
NAZWA RYSUNKU:	PRZEKRÓJ A-A	SKALA RYSUNKU:	1:50
PROJEKTANT:	RYSZARD BORSIS UPR. ART. 364	NUMER RYSUNKU:	A-4
SPRAWDZAJĄCY:			
ASISTENT PROJEKTOWA:	mgr inż. Bartosz Łopinski		