



PRZEKRÓJ B-B

SKALA 1:50

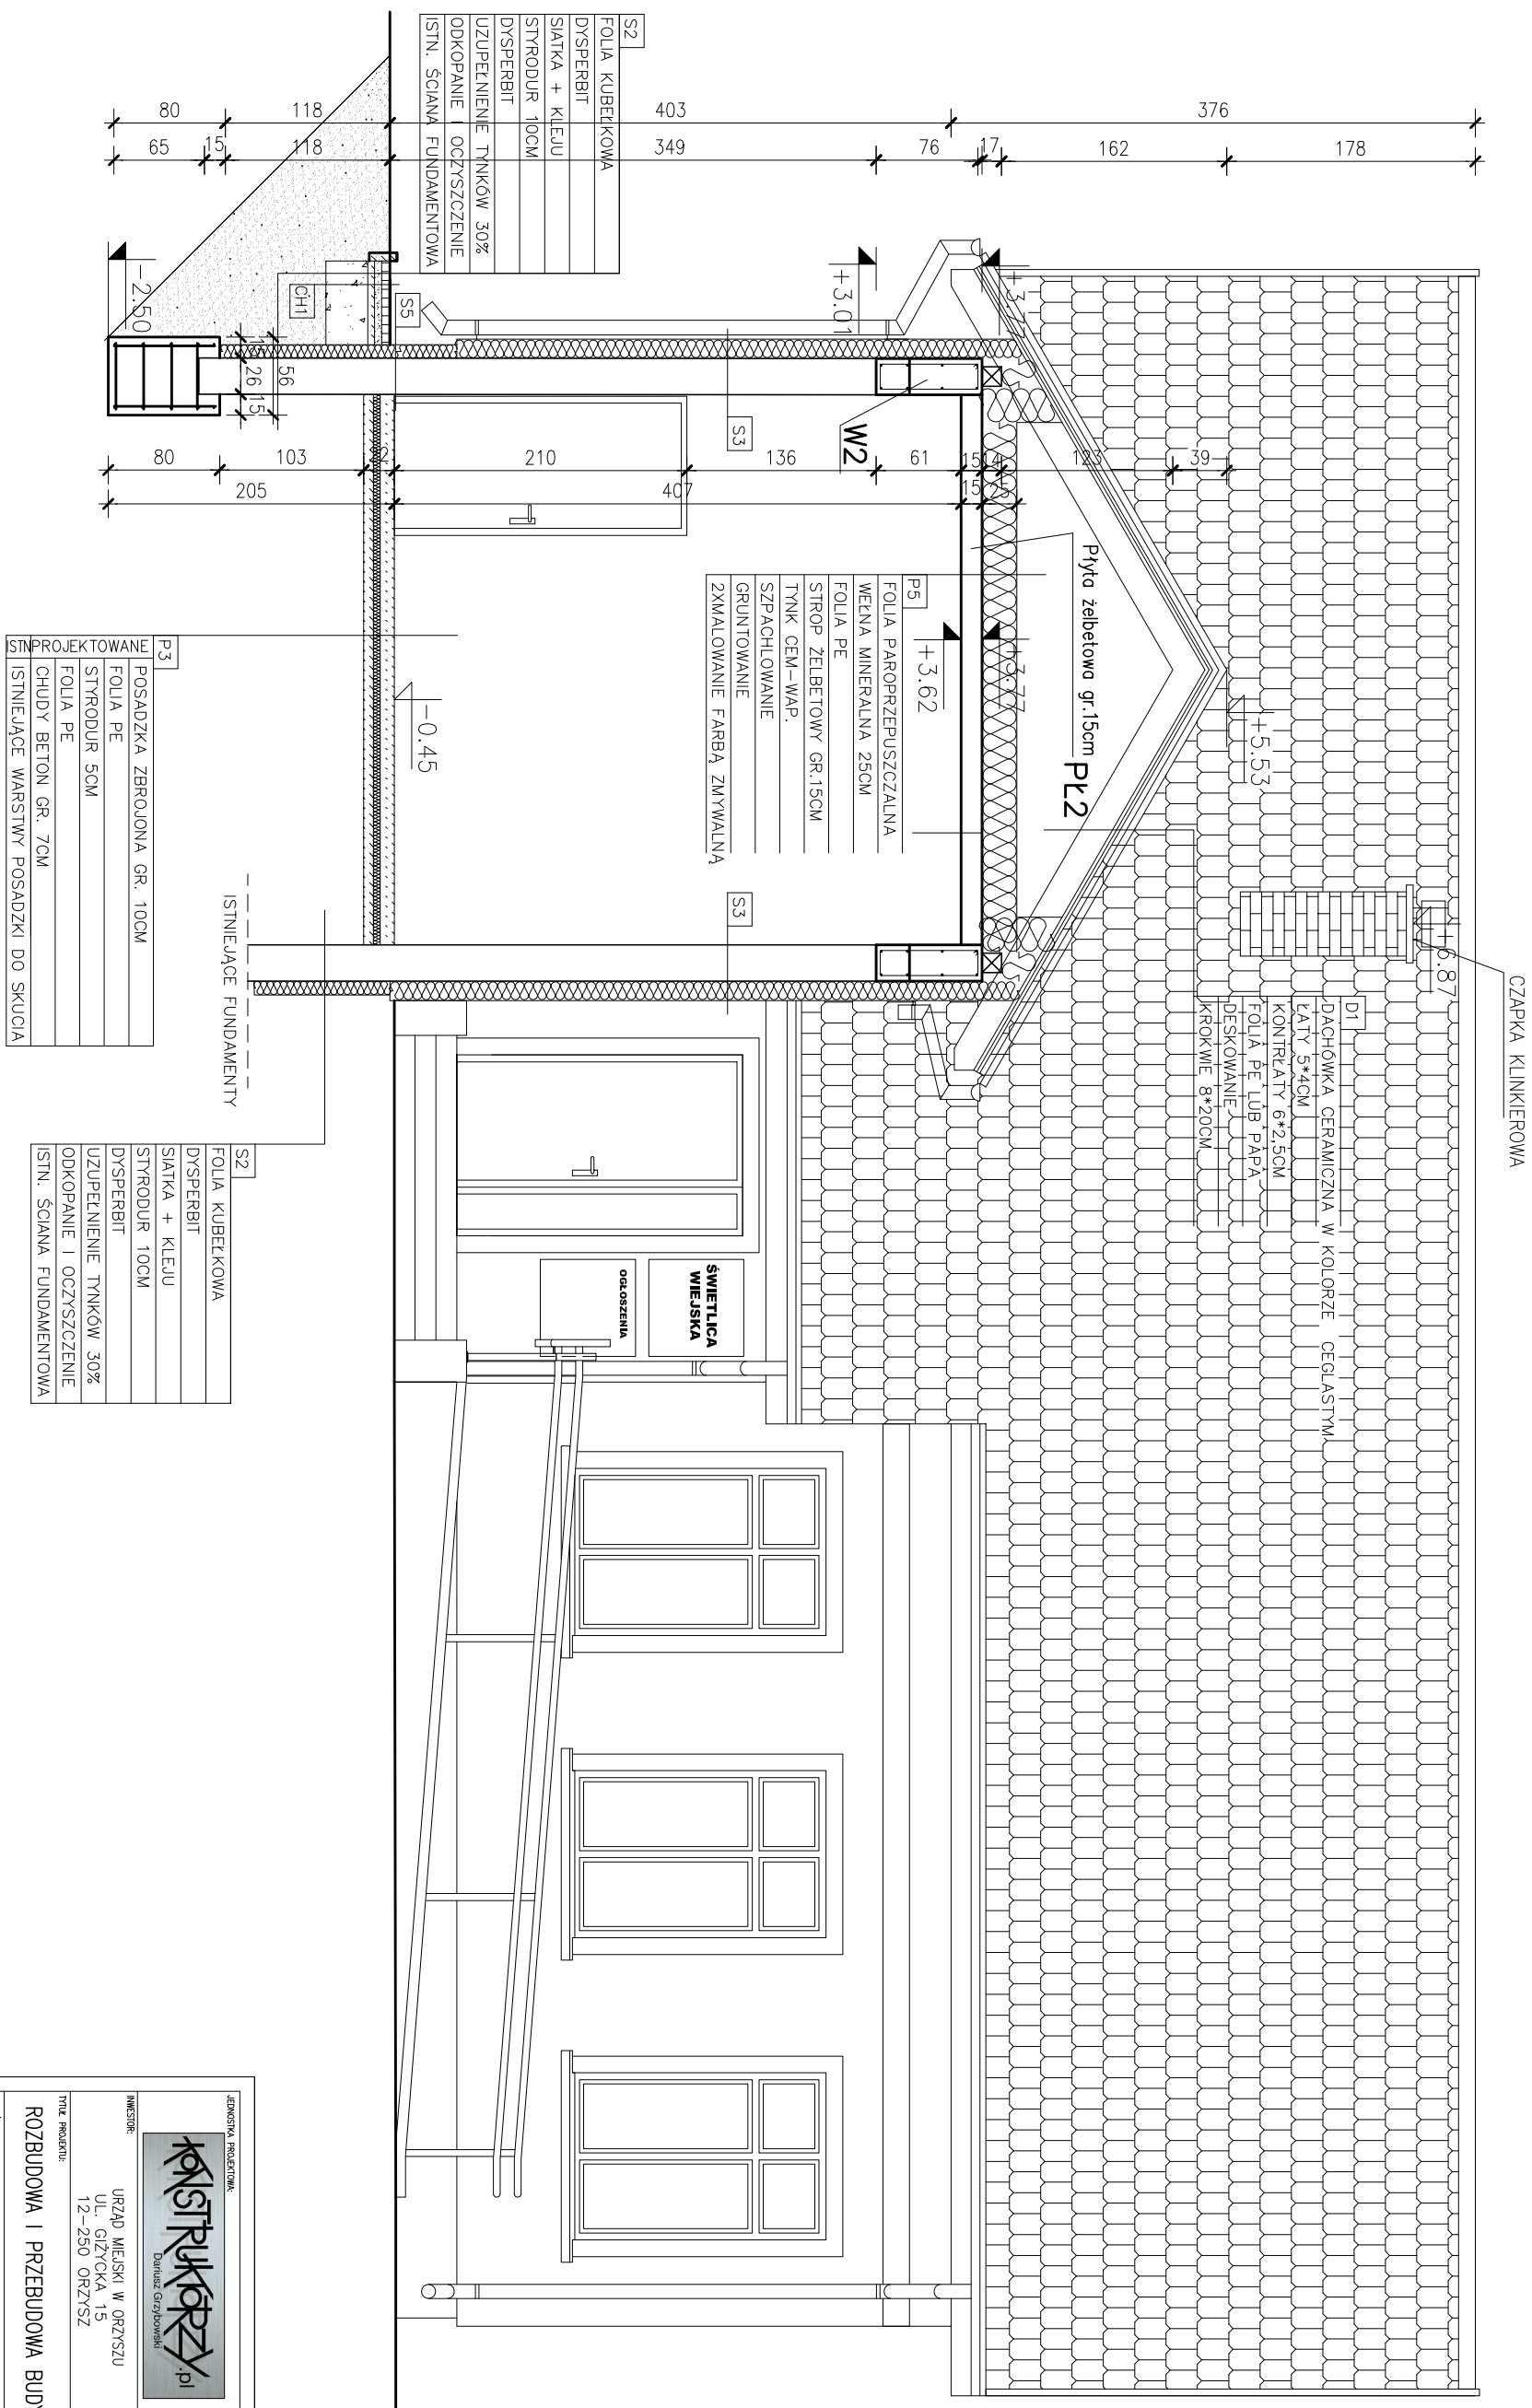

JEDYNOŚCIĄ PROJEKTOWA		UL. 3 MAJA 6/2U 11-500 GŁYZKO TEL. 0 606 304 973 TEL/FAX. 0 87 428 12 77 www.konstruktorzy.pl	
			
INWESTOR:	URZĄD MIEJSKI W ORZYSZU UL. GŁYZECKA 15 12-250 ORZYSZ	ADRES INWESTYCJI:	GÓRA 12-250 ORZYSZ DZIAŁKI NR 70.72
Tytuł projektu:			
ROZBUDOWA I PRZEBUDOWA BUDYNKU ŚWIECILCY WIEJSKIEJ I OSP			
BRANŻA:		DATA:	
ARCHITEKTURA		STYCZEŃ 2014	
NAZWA PRZEMIANU:	NUMER PRZEMIANU:	SKALA PRZEMIANU:	
PRZEMIAN:	RSZARD BORS	1:50	
SPRAWZDAJĄCY:	Upr. arch. 364		
ASISTENT PROJEKTANTA:		A-5	
mgr inż. Bartosz Łopiński			