


ELEWACJA PÓŁNOCNO–WSCHODNIA

SKALA 1:50

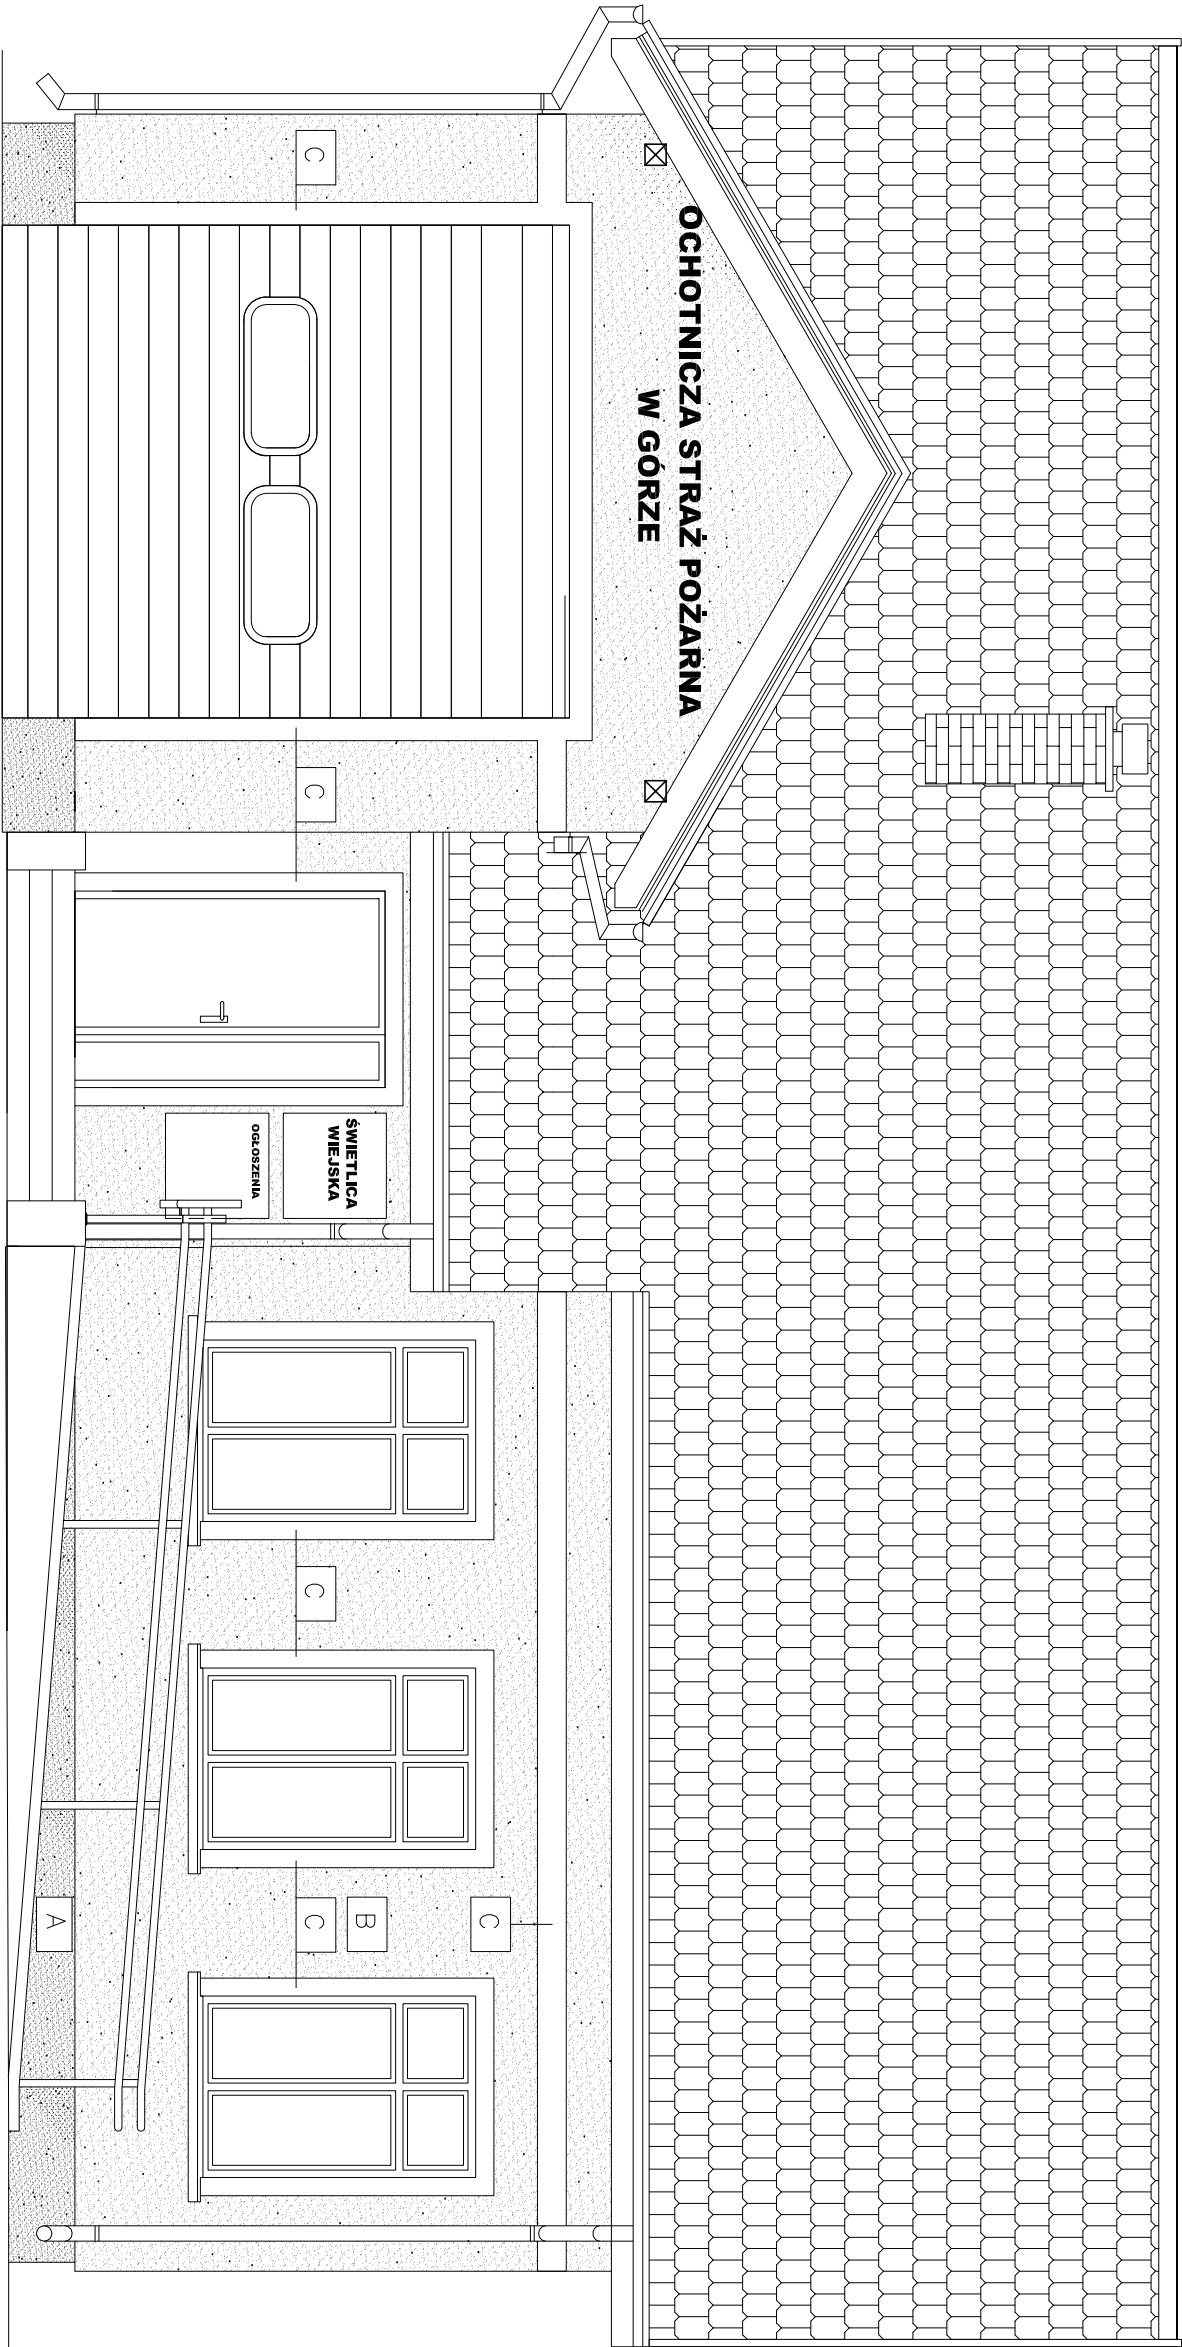

A	TYNK ŻWICZNY W KOLORZE UZGODNIONYM Z INWESTOREM
B	TYNK SILIKONOWY W KOLORZE UZGODNIONYM Z INWESTOREM
C	SZTUKATERIA W KOLORZE UZGODNIONYM Z INWESTOREM

JEDYNOŚĆ PROJEKTOWA: konstruktorzy.pl <small>Dariusz Gajdowski</small>		UL. 3 MAJA 6/2U 11-500 GIŻTÓKO TEL. 0 606 304 973 TEL./FAX. 0 87 428 12 77 www.konstruktorzy.pl
INWESTOR: URZĄD MIEJSKI W ORZYSZU UL. GIŻYCKA 15 12-250 ORZYSZ	KOŚC. INWESTOR: GÓRA 12-250 ORZYSZ DZIAŁKI NR 70,72	
Tytuł projektu: ROZBUDOWA I PRZEBUDOWA BUDYNKU ŚWIE TLICY WIEJSKIEJ I OSP		
BRAMA: ARCHITEKTURA	DATA: STYCZEŃ 2014	
NAZWA PRÓJUNKU: ELEWACJA PÓŁNOCNO–WSCHODNIA	SKALA PRÓJUNKU: 1:50	
PROJEKTANT: RYSZARD BORYS <small>ipr. str. 34</small>	NAMER PRÓJUNKU:	
SPRAWOZUJĄCY:		
ASISTENT PROJEKTANTA: <small>mgr inż. Bartosz Łopiński</small>		A-6