


ELEWACJA POŁUDNIOWO-WSCHODNIA

SKALA 1:50

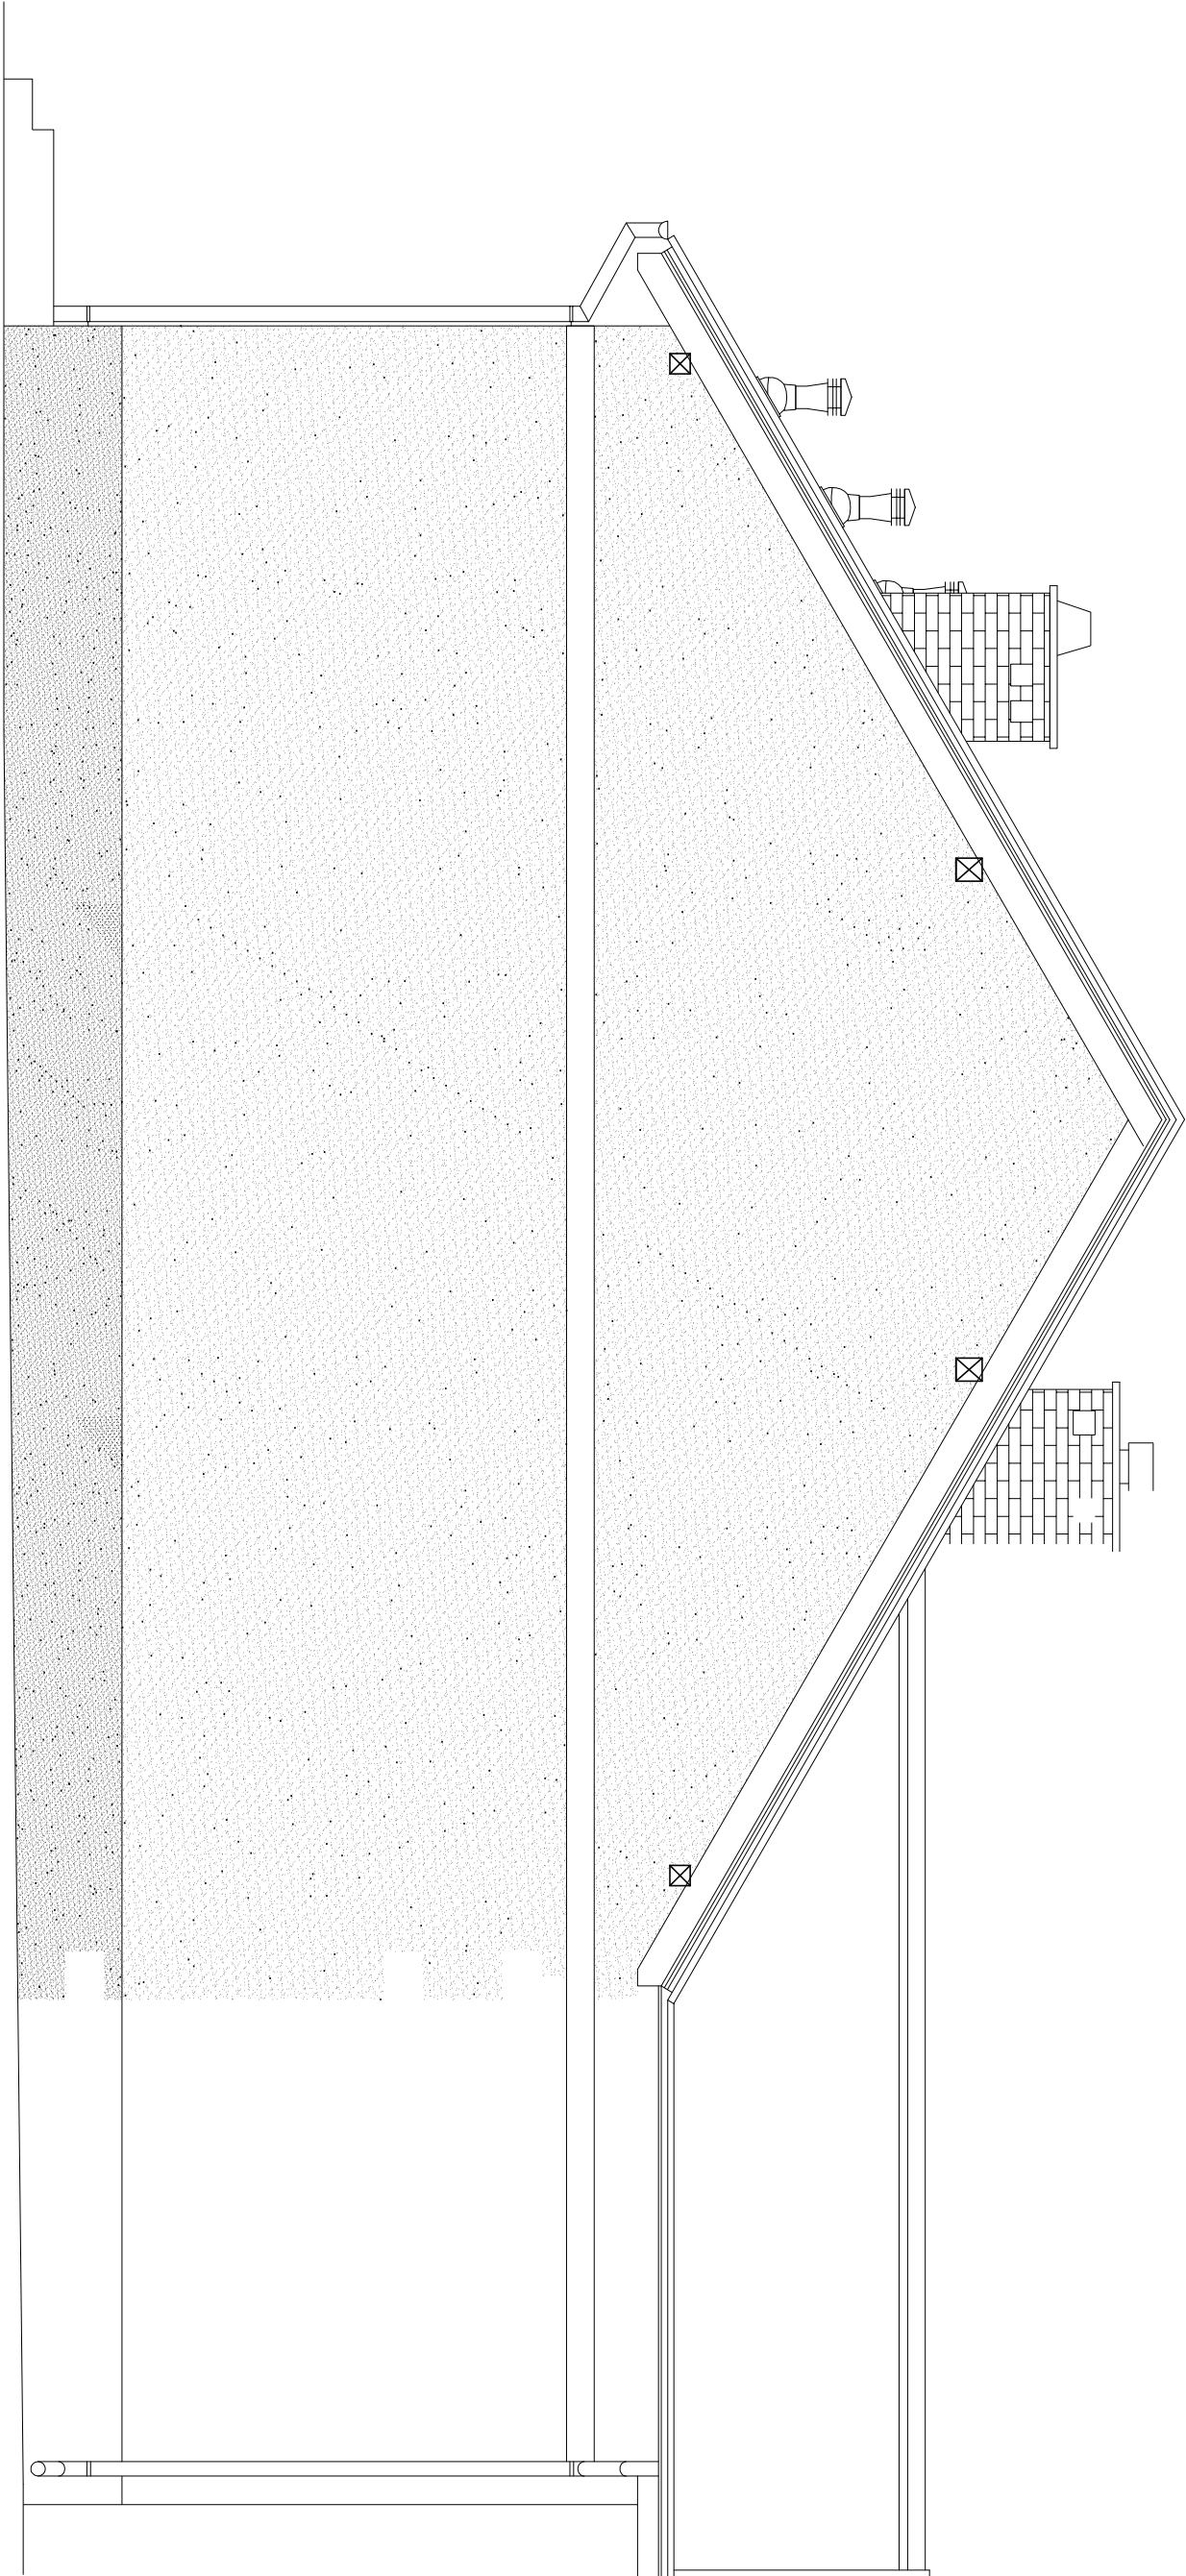

JEDNOSTKA PROJEKTOWA: UL. 3 MAJA 6/2U 11-500 GIŻYCKO TEL. 0 606 304 973 TEL./FAX. 0 87 428 12 77 WWW.KONSTYUKTORZADJ	
INWESTOR: URZĄD MIEJSKI W ORZYSZU UL. GIŻYCKA 15 12-250 ORZYSZ	ADRES INWESTORA: GÓRA 12-250 ORZYSZ DZIAŁKI NR 70/72
Tytuł projektu:	
BRANŻA: ARCHITEKTURA	DATA: STYCZEŃ 2014
NAZWA PRACOWNI: ELEWACJA POŁUDNIOWO-WSCHODNIA	SKALA PRACOWNI: 1:50
PROJEKTANT: ASISTENT PP	NUMER PRACOWNI: A-8