
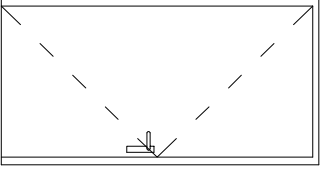
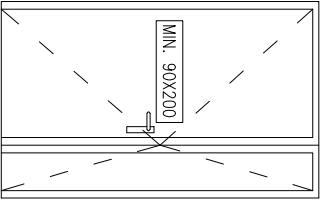
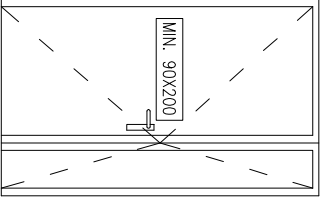
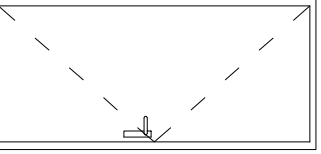
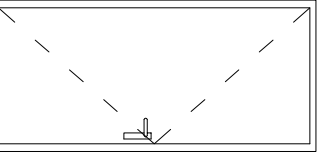
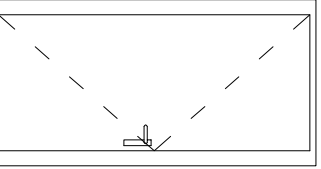
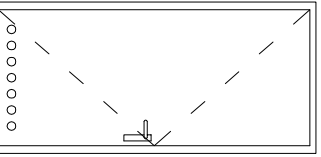
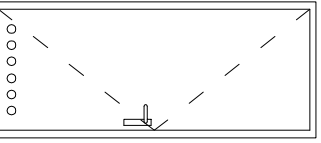
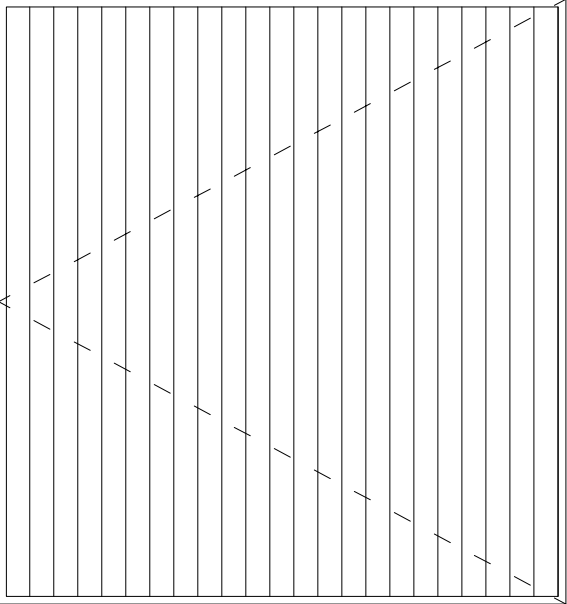
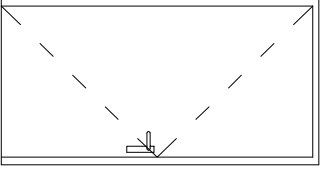
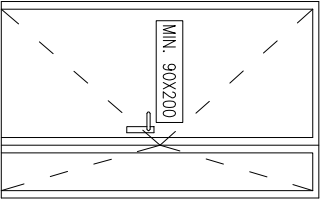
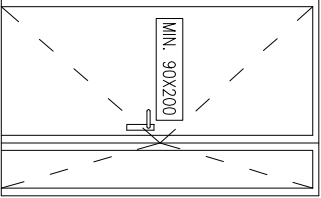
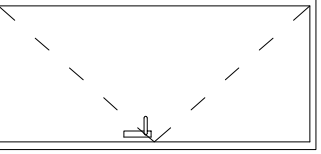
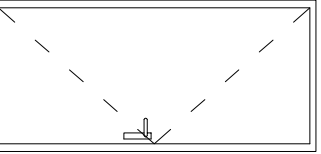
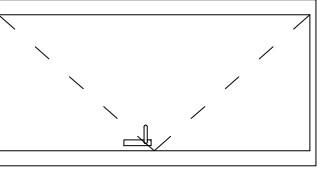
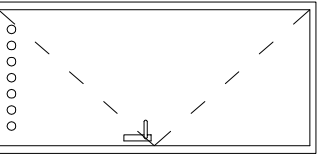
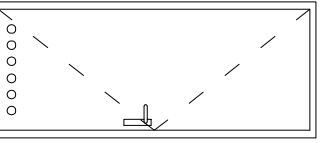
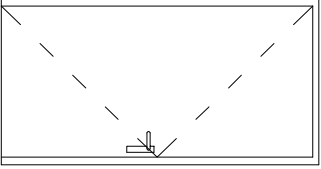
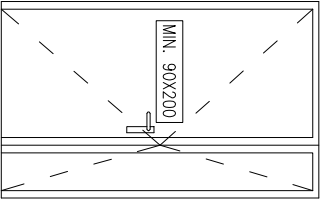
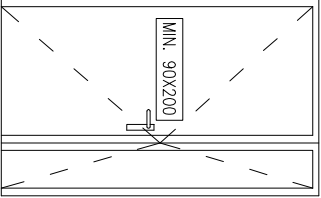
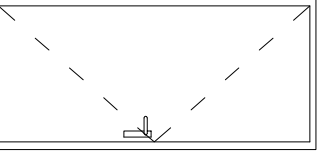
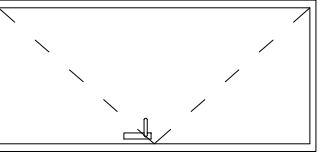
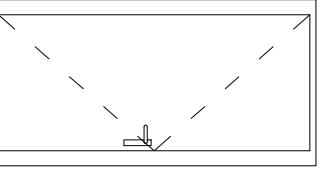
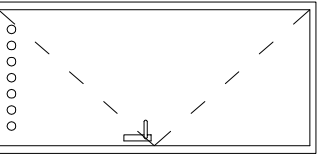
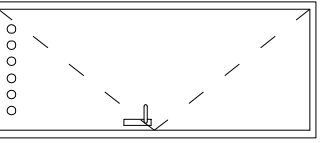
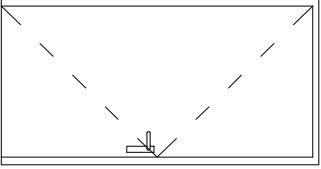
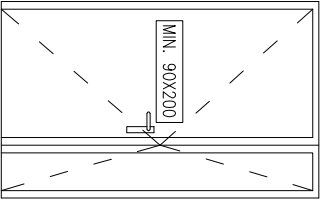
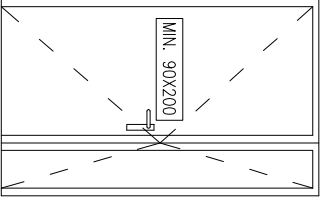
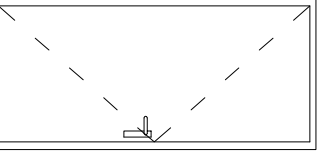
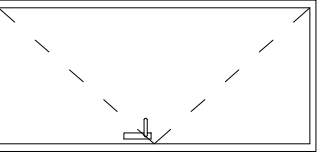
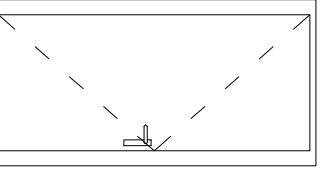
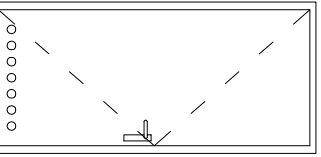
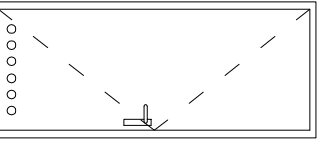


ZESTAWIENIE PROJEKTOWANEJ STOLARKI

SKALA 1:50

DRZWI ZEWNĘTRZNE		DRZWI WEWNĘTRZNE						BRAMA SEGMENTOWA	
		ŁAZIENKOWE						W1	
OZNACZENIE	Dz1	Dz2	D1	D2	D3	D4	D11	D12	
									
wymiar zewnętrzny ościeżnicy	S 110	130	130	100	90	110	100	90	360
W 210	210	210	210	210	210	210	210	210	375
minimalny wymiar w świetle przejścia	S 100	120(90+30)	120(90+30)	90	80	90	90	80	350
W 200	200	200	200	200	200	200	200	200	365
IŁOŚĆ	P-1, L-1	L-1	L-1	P-2	P-1	P-2	P-2	P-2	1
UWAGI	PRYTOME DLA UŻYTECZNOŚCI PUBLICZNEJ W KOLORZE UZGODNIONYM Z INWESTOREM	PRYTOME DLA UŻYTECZNOŚCI PUBLICZNEJ W KOLORZE UZGODNIONYM Z INWESTOREM	PRYTOME DLA UŻYTECZNOŚCI PUBLICZNEJ W KOLORZE UZGODNIONYM Z INWESTOREM	PRYTOME DLA UŻYTECZNOŚCI PUBLICZNEJ W KOLORZE UZGODNIONYM Z INWESTOREM	PRYTOME DLA UŻYTECZNOŚCI PUBLICZNEJ W KOLORZE UZGODNIONYM Z INWESTOREM	E130 METALOWE	PRYTOME DLA UŻYTECZNOŚCI PUBLICZNEJ W KOLORZE UZGODNIONYM Z INWESTOREM	PRYTOME DLA UŻYTECZNOŚCI PUBLICZNEJ W KOLORZE UZGODNIONYM Z INWESTOREM	BRAMA MONTOWANA WEWNĄTRZ POMIESZCZENIA KOLOR UZGODNIĆ Z INWESTOREM

	OKNA	WYŁAZ DACHOWY
OZNACZENIE	O1	Wd

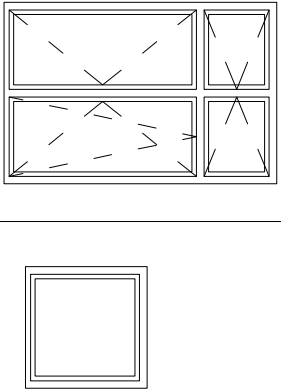

wymiar zewnętrzny ościeżnicy	S	120	80
	W	180	80
IŁOŚĆ	5	1	
UWAGI	PCV Z NAWIEWNIKAMI HIGROSTEROWALNYMI W KOLORZE UZGODNIONYM Z INWESTOREM	PCV W KOLORZE UZGODNIONYM Z INWESTOREM	

UWAGA:

PRZED ZAMÓWIENIEM STOLARKI OKIENNEJ I DRZWIOWEJ NALEŻY SPRAWDZIĆ WYMIARY OTWORÓW W ŚCIANACH PRZED WYKONANIEM OTWÓRÓW SPRAWDZIĆ RZECZYWISTE WYMIARY STOLARKI DRZWIOWEJ

JEDYNOŚĆ PROJEKTOWA:		UL. 3 MAJA 6/2U 11-500 GIŻYCKO TEL. 0 606 304 973 TEL./FAX. 0 87 428 12 77 www.konstruktorzy.pl	
INWESTOR:		GÓRA	
URZĄD MIEJSKI W ORZYSZU UL. GIŻYCKA 15 12-250 ORZYSZ		12-250 ORZYSZ DZIAŁKI NR 70,72	
Tytuł projektu:			
ROZBUDOWA I PRZEBUDOWA BUDYNKU ŚWIE TLICY WIEJSKIEJ I OSP			
BRANŻA:		DATA:	
ARCHITEKTURA		STYCZEŃ 2014	
NAZWA PRÓJUNKU:		SKALA PRÓJUNKU:	
ZESTAWIENIE PROJEKTOWANEJ STOLARKI		1:50	
PROJEKTANT:		NUMER PRÓJUNKU:	
RYSZARD BORS			
SPRAWDZAJĄCY:			
ASISTENT PROJEKTANTA:			
mgr inż. Bartosz Łopiński		A-10	