


RZUT PODDASZA  
SKALA 1:50

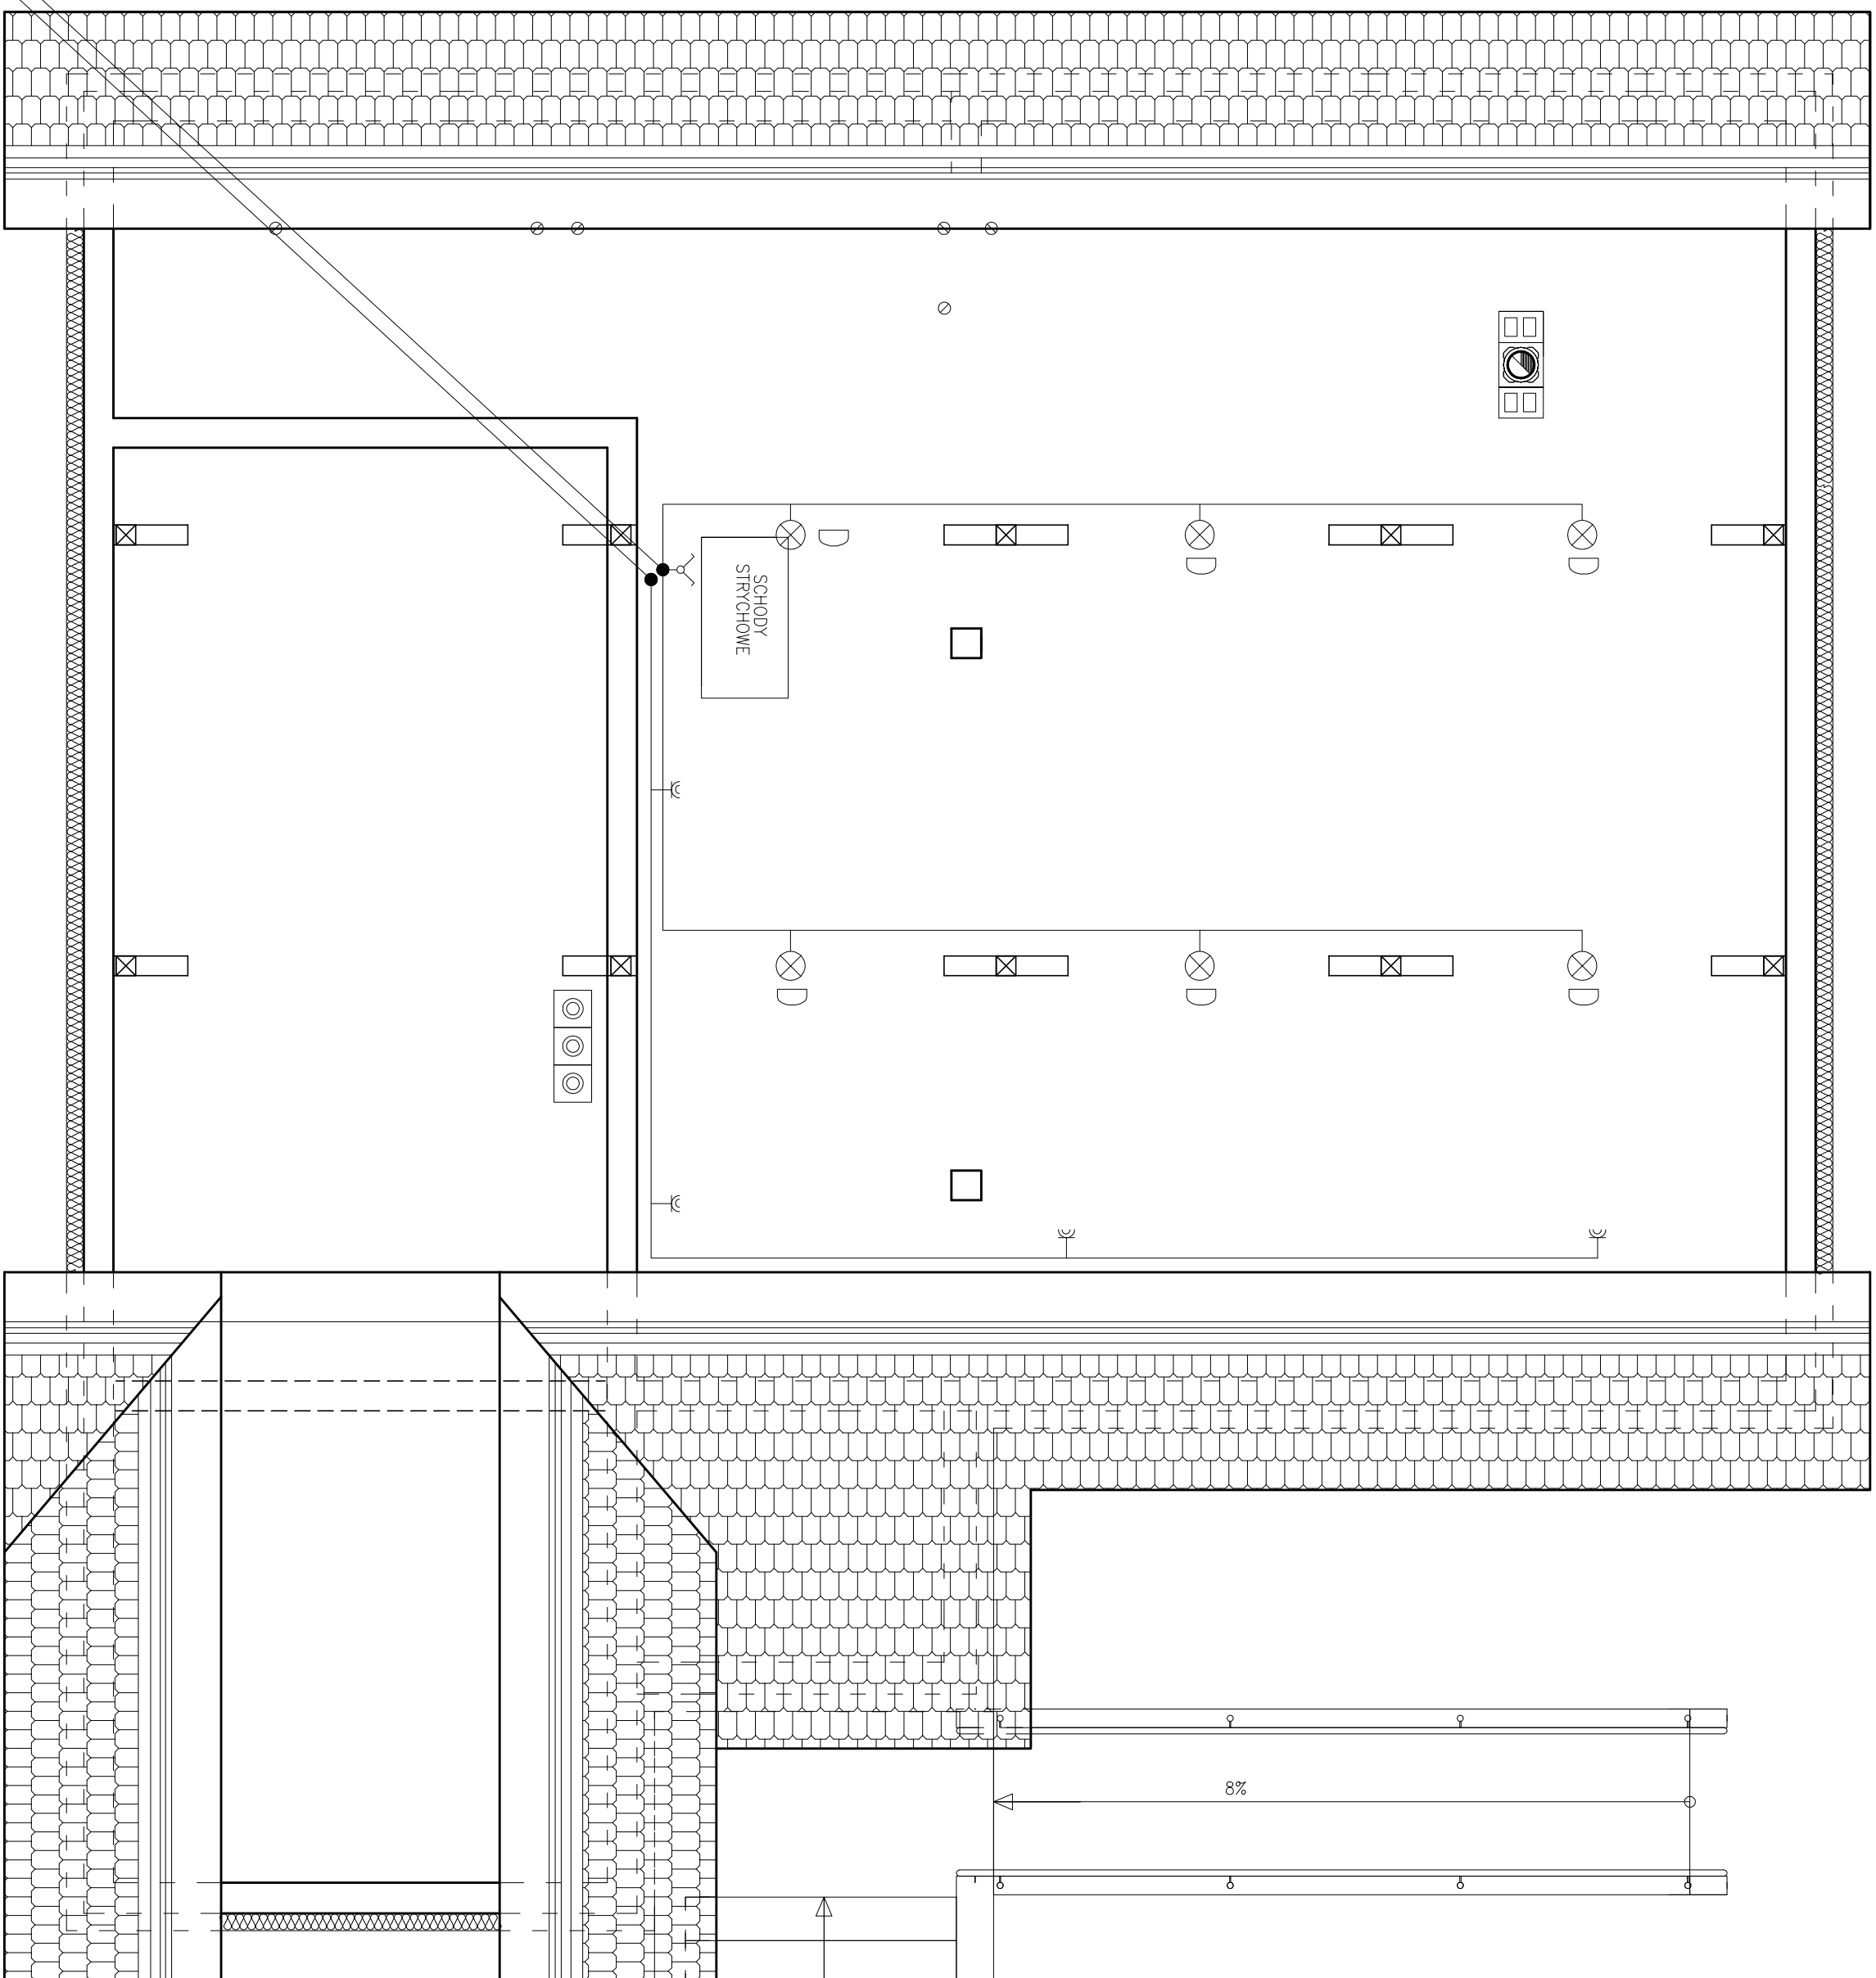

OPRAWY OŚWIETLENIOWE "ES-SYSTEM"

D - oprawa BP.N218

łącznik dwubiegunowy bryzgoszczelny

**E-PROJEKT** 11-500 GIŻYCKO: WILKASY UL. JARZĘBINOWA 5

INWESTYCJA: REMONT ŚWIE TLICY WIEJSKIEJ

LOKALIZACJA: GÓRA GM. DRZYSZ DZ. NR 9-72

RZUT PODDASZA

grudzień 2013

Projektant:

Wiesław Boliła  
upr. SUW/86/90

ELEKTRYKA

1:50

Sprawdzający:

inż. Mirosław Szymczyk  
upr. SUW 41/84

**2**