


ZK

wył. gł.

TL

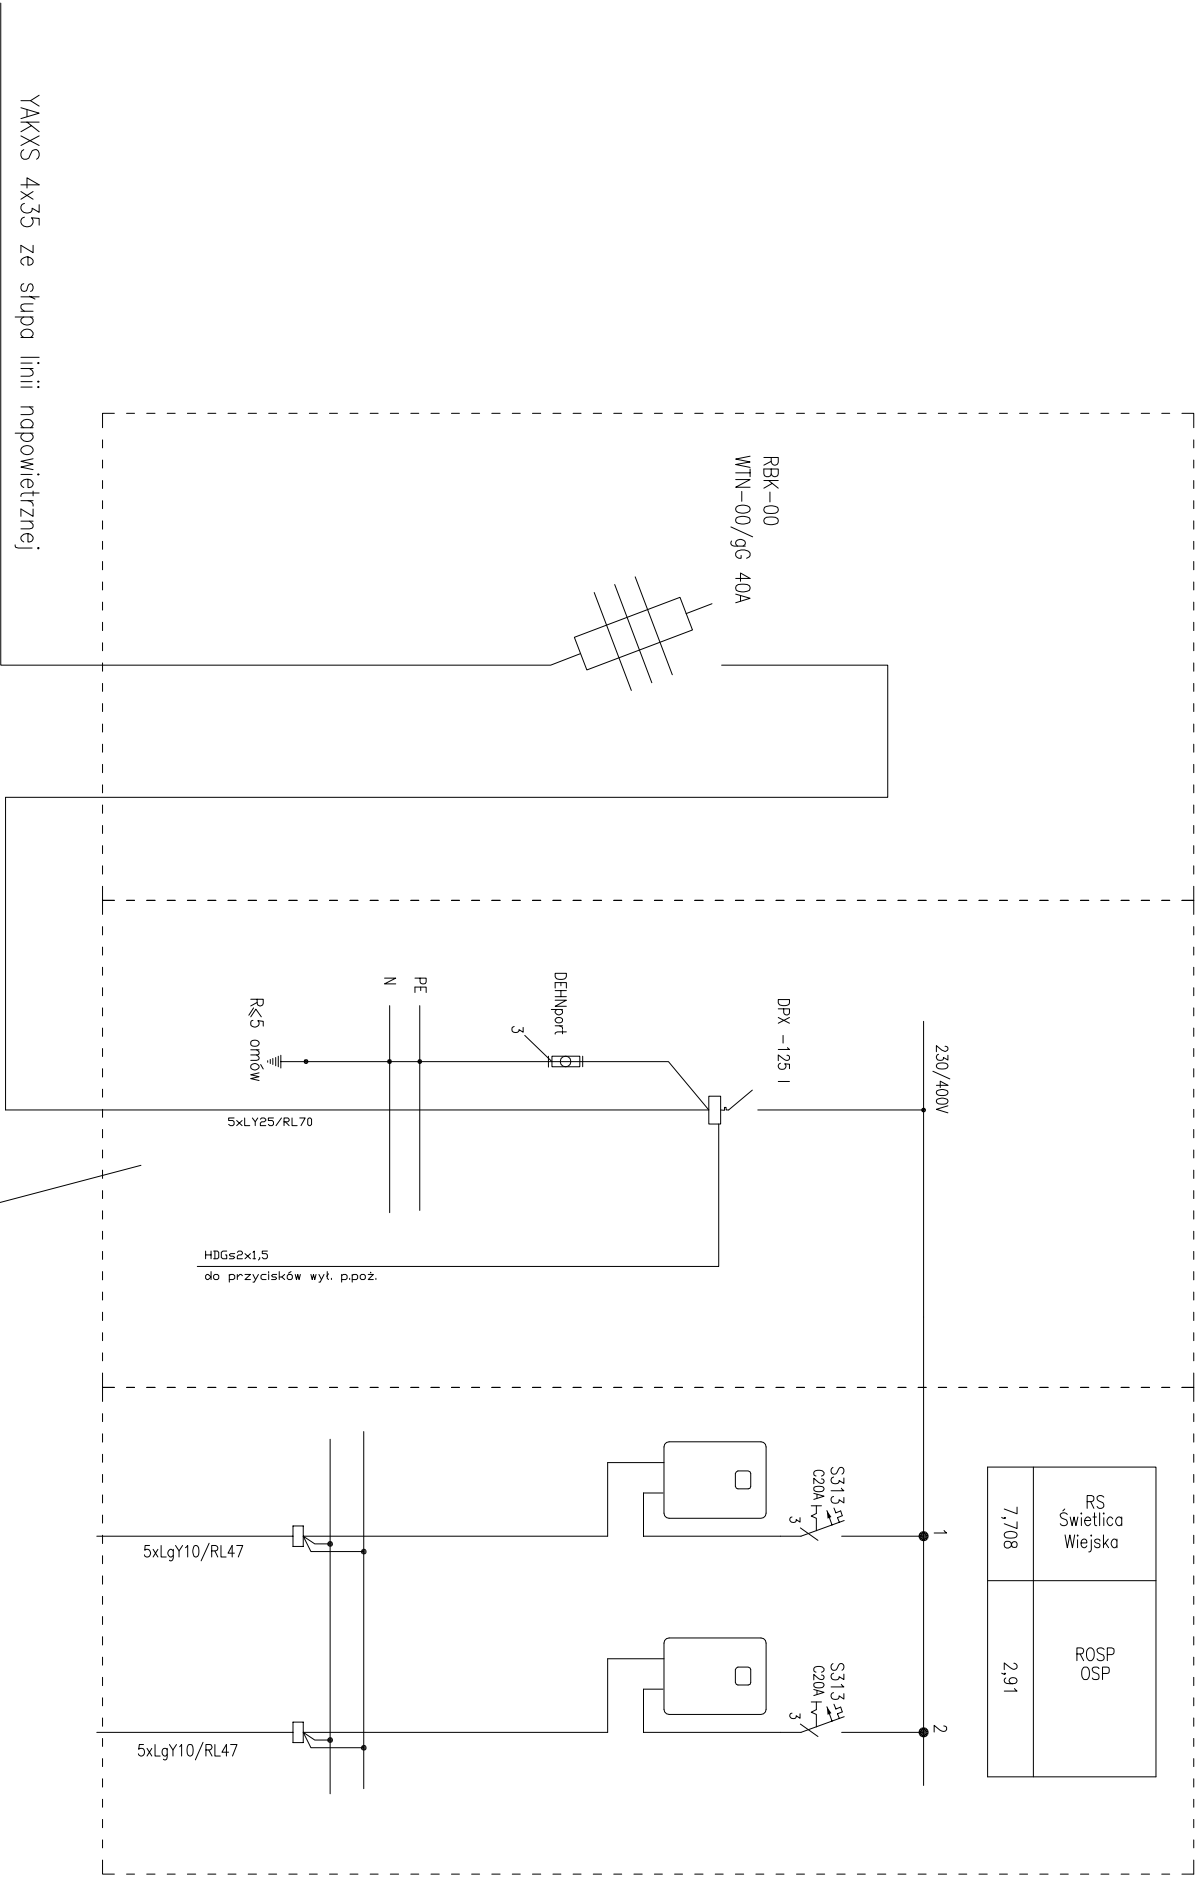

E-PROJEKT 11-500 GIŻYCKO; WILKASY UL. JARZĘBINOWA 5			
INWESTYCJA: REMONT ŚWIE TLICY WIEJSKIEJ			
LOKALIZACJA: GÓRA GM. DRZYSZ DZ. NR 9-72			
SCHEMAT ZASILANIA		grudzień 2013	
Projektant: Wiesław Boliła upr. SUW 86/90		ELEKTRYKA	
Sprawdzający: inż. Mirosław Szymczyk upr. SUW 41/84		-	
		4	