



SKALA 1:50

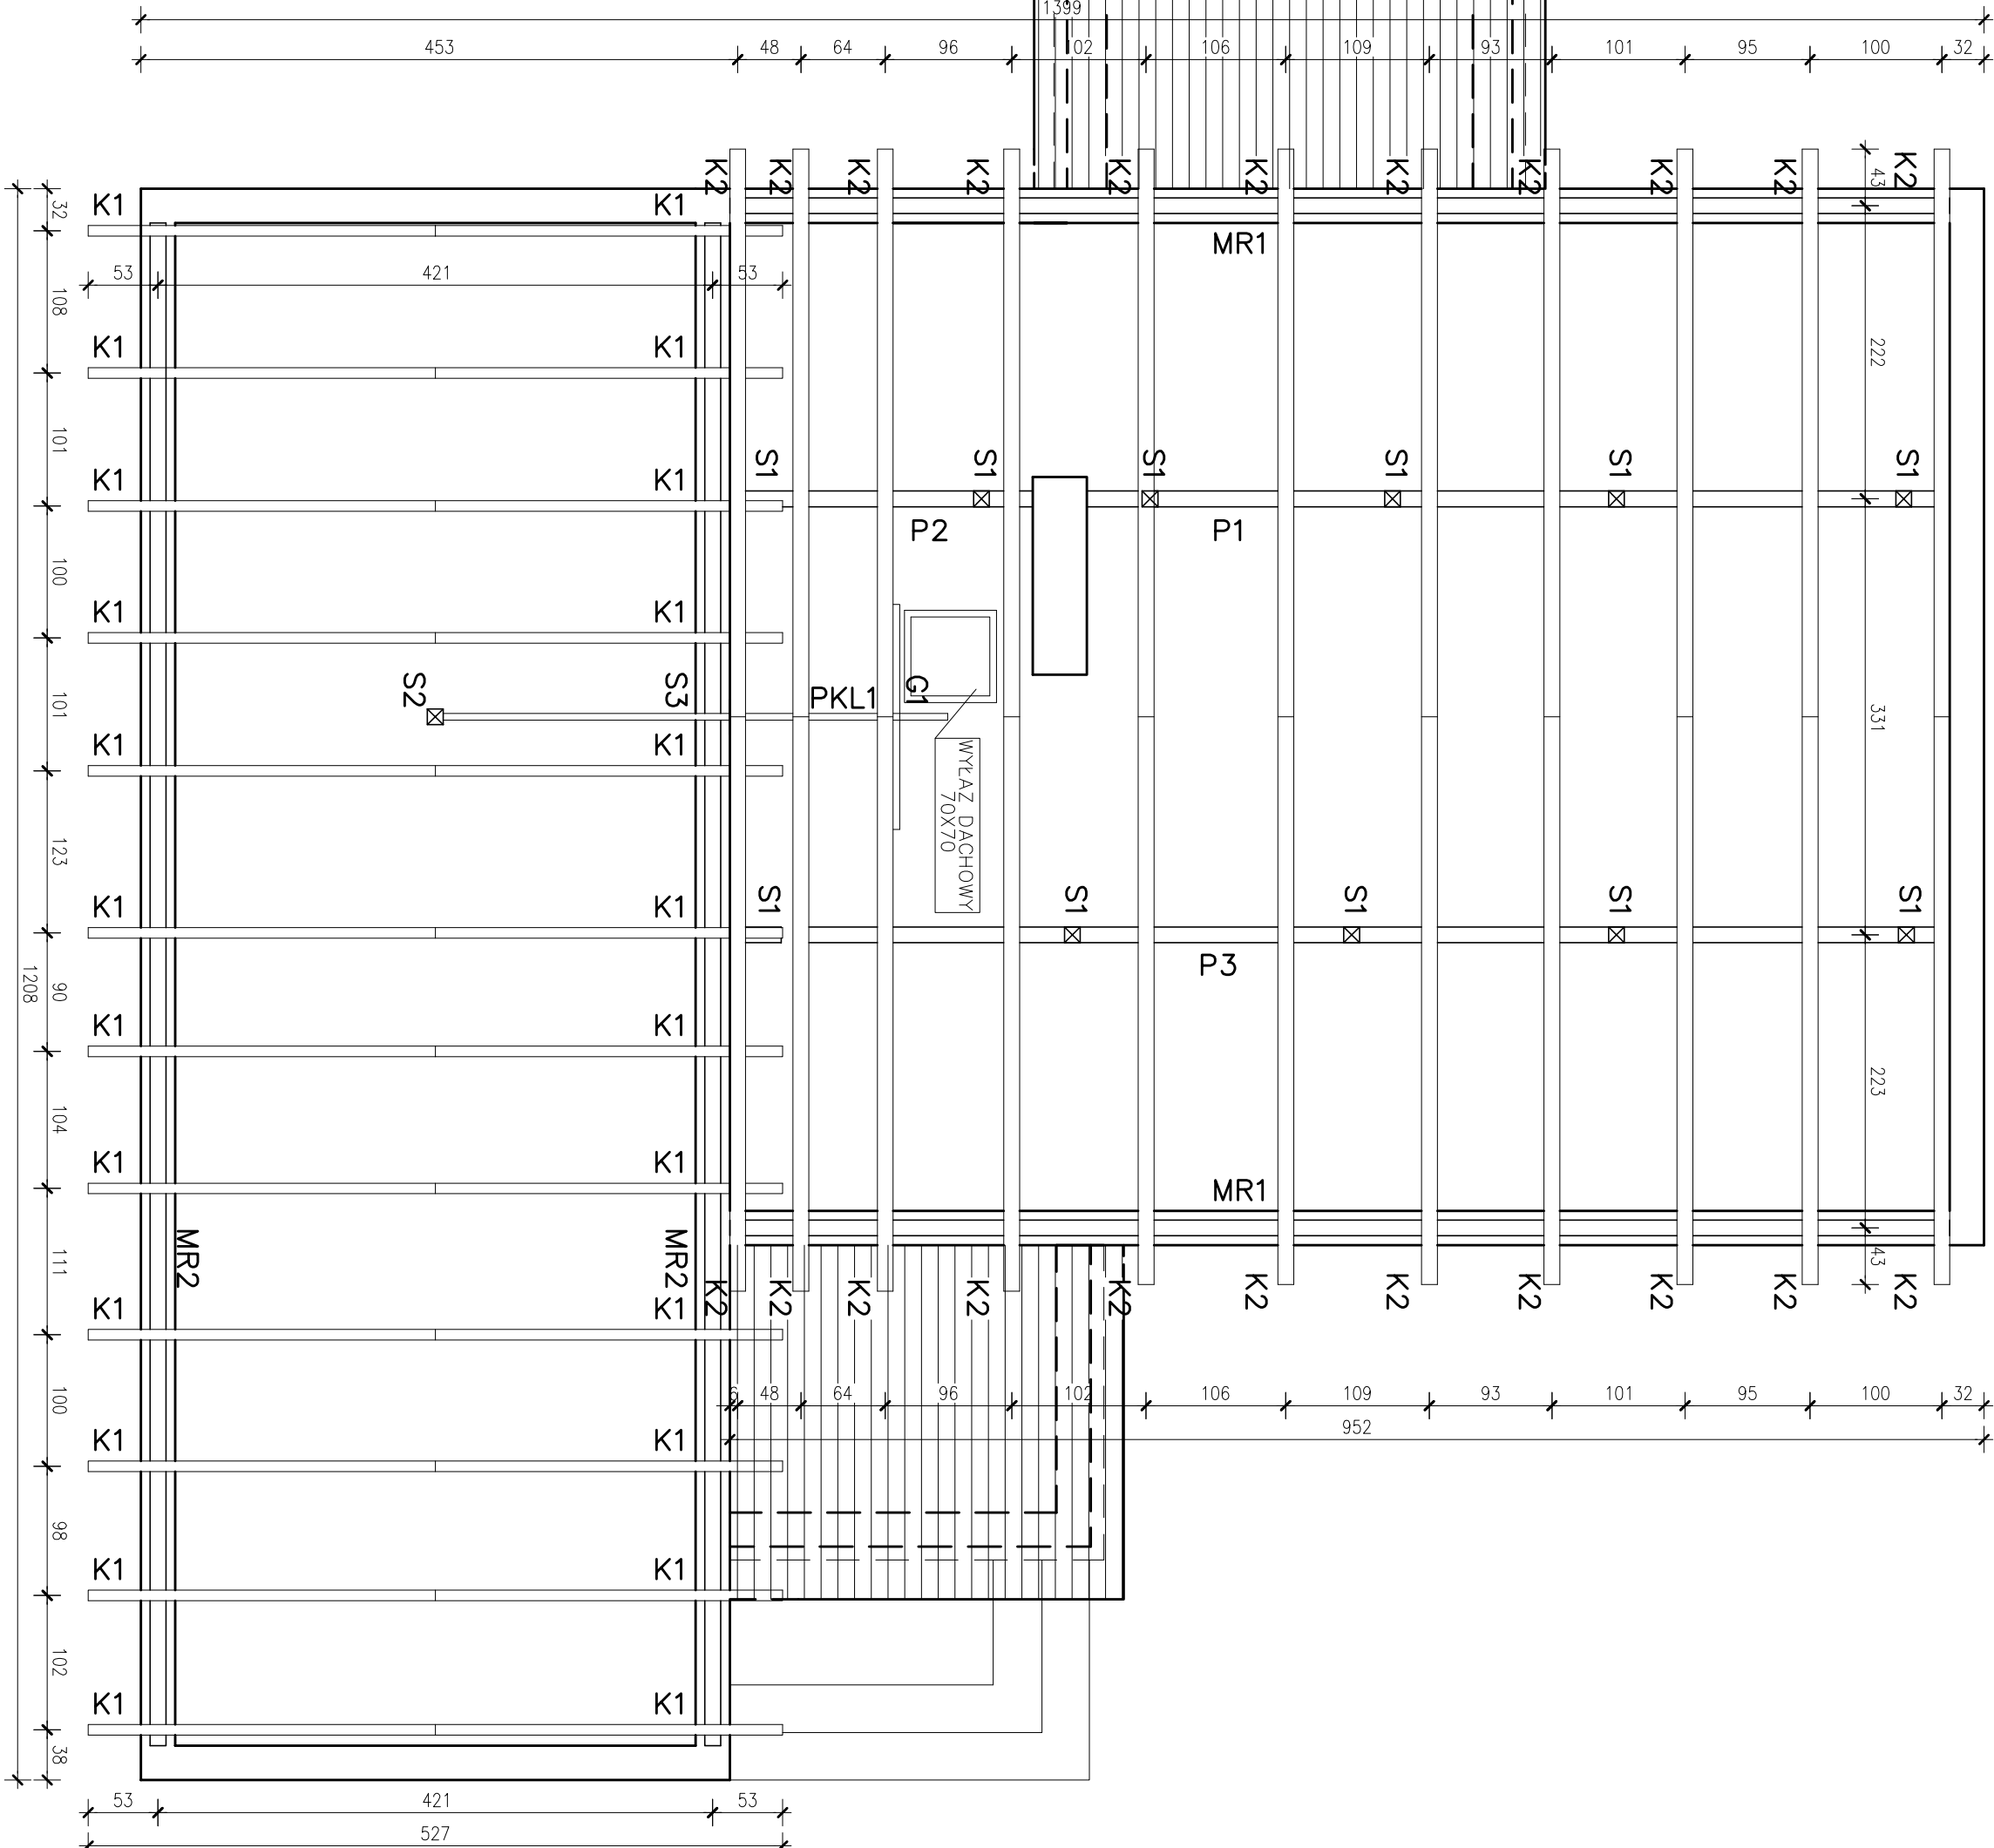

RODZAJ ELEMENTU KONSTR.	SYMBOL	PRZEKROJ
		[CM]
KROKWIĘ	K1	12x12
KROKWIĘ	K2	8x16
MURŁATA	MR1	12x12
MURŁATA	MR2	12x12
PLATEW	PL1	12x12
PLATEW	PL2	12x12
PLATEW	PL2	12x12
PLATEW KALENICOWA	PK1	5x12
STUP	S1	12x12
STUP	S2	12x12
STUP	S3	12x12
GRZĘDA	G1	12x12

ZAGRODZENIE WŁASNOŚCI 		UL. 3 MAJA 6/20 11-560 GZYSZKA TEL./FAX: 0 87 428 12 77 www.kolistrakopol.pl	
WYBUDOWA I PRZEBUDOWA BUDYNKU ŚWIETLICY WIEJSKIEJ I OSP		ASPEKTYWISTYKA GÓRA 12-250 GZYSZKA DZIAŁKA NR 70/72	
PROJEKT INWENTARYZACJA		PLAN STYCZEŃ 2014	
NAZWA WYKONAWCY RUTU WIEŻBY DĄCHOWEJ		PLAN 1:50	
WYKONAWCA mgr inż. Dariusz Gryzbowski INWENTARYZACJA I PROJEKTOWANIE DLA GOSPODARSTWA AGROPRZEMISŁOWEGO I PRZEMISŁU mgr inż. Bartosz Łopinski		NAZWA FIRMOWA I-3	