


PRZEKROJE A-A,B-B

SKALA 1:50


PRZĘKROJ A-A

Skala 1:50

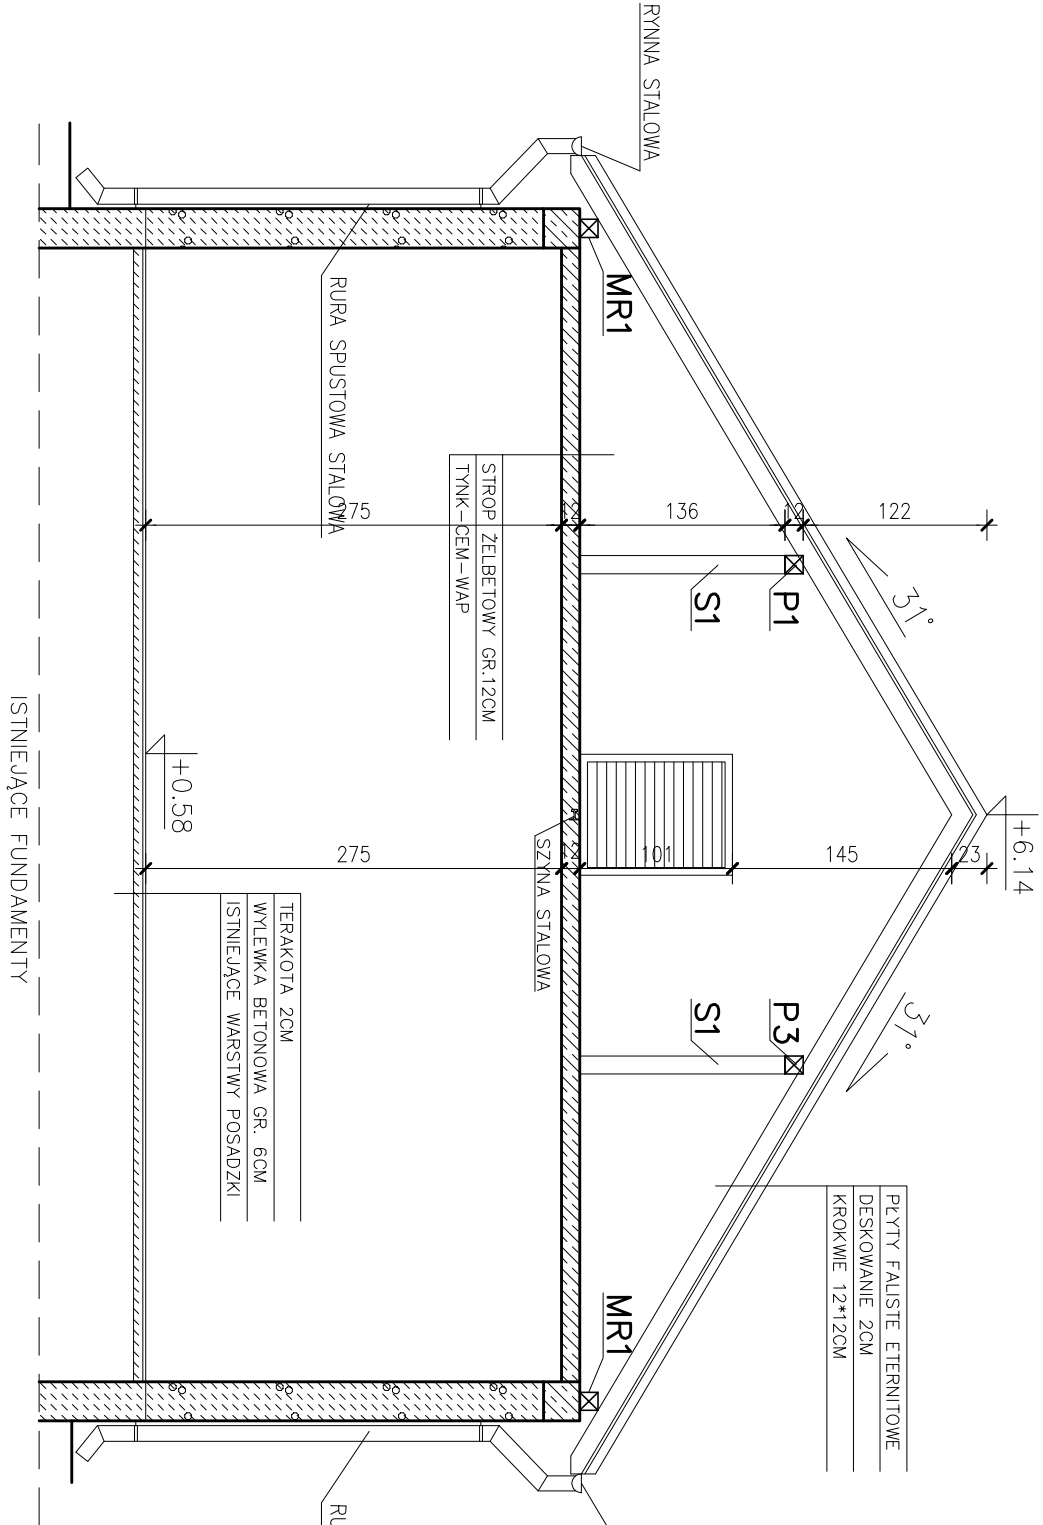

PRZĘKROJ B-B

Skala 1:50

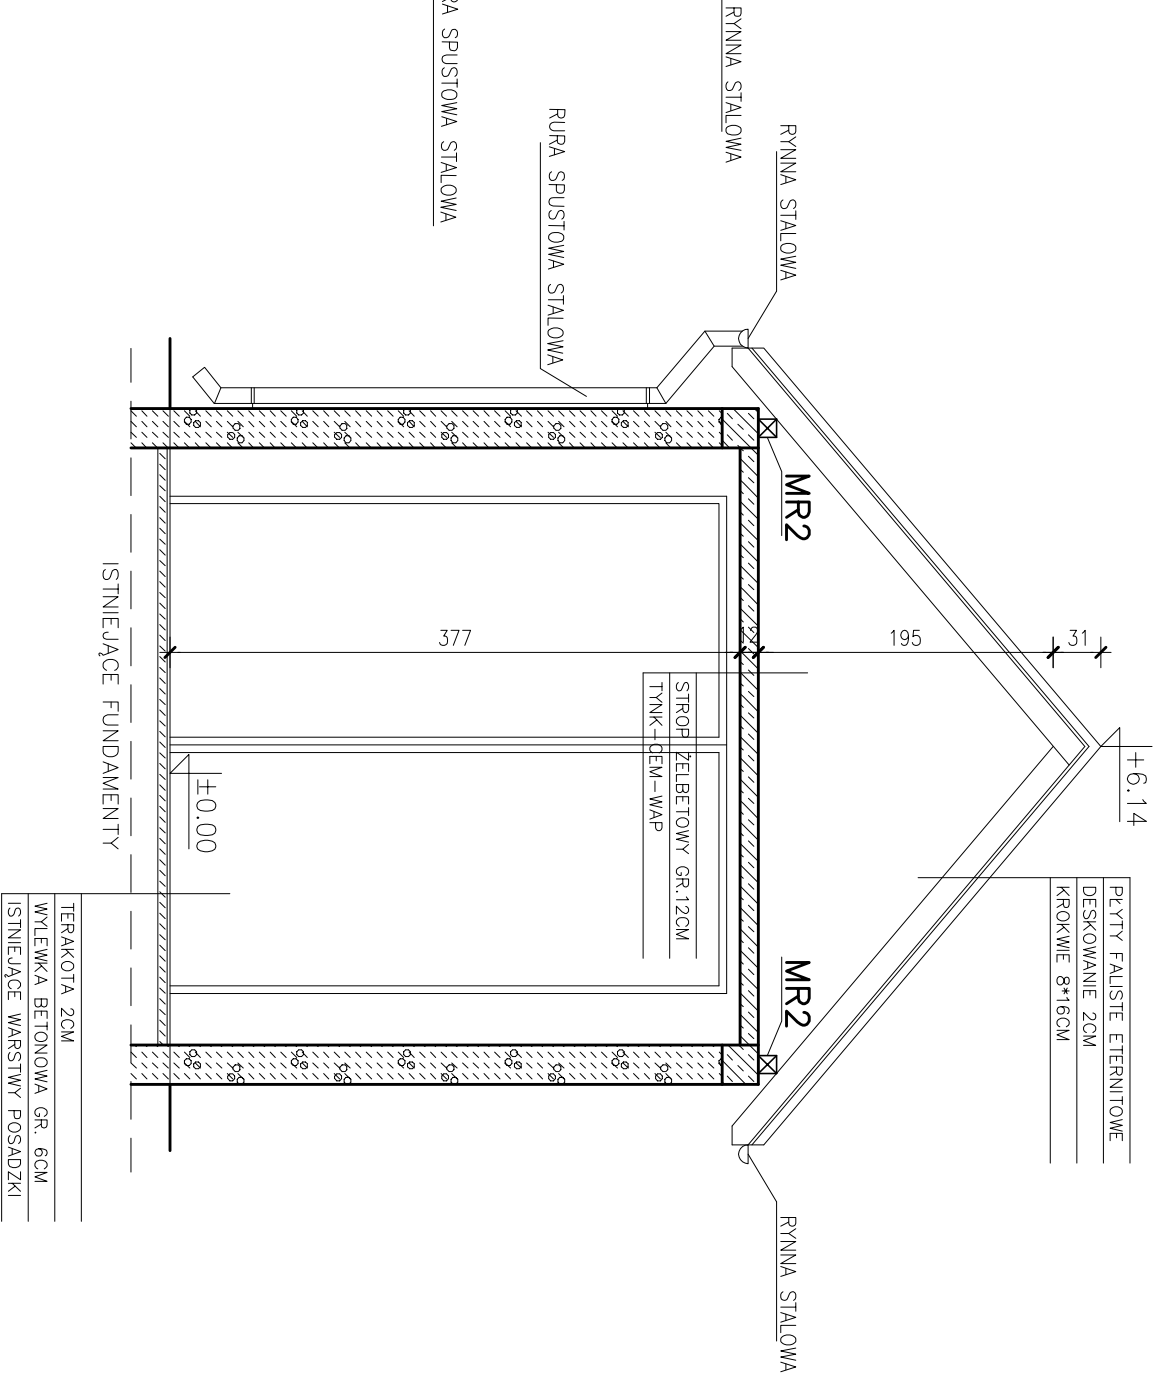

JEDYNOŚĆ PROJEKTOWA:		UL. MICKIEWICZA 26/17 11-500 GIŻTOKO TEL. 0 606 304 973 TEL/FAX. 0 87 428 12 77 WWW.KONSTUKTORZY.PL	
INWESTOR:		GÓRA 12-250 ORZYSZ DZIAŁKI NR 70,72	
Tytuł projektu:			
ROZBUDOWA I PRZEBUDOWA BUDYNKU ŚWIECICY WIEJSKIEJ I OSP			
BRANŻA:		DATA:	
INWENTARYZACJA		STYCZEŃ 2014	
NAZWA PROJEKTU:		SKALA PROJEKTU:	
PRZĘKROJE A-A,B-B		1:50	
WYKONK:		NUMER PROJEKTU:	
mgr inż. Dariusz Grzybowski UPRAWNIENIA BUDOWLANE W SPECJALNOŚCI KONSTRUKCYJNO-BUDOWLANEJ BEZ OGRANICZEŃ NR WU/005/P/00/07		I-5	
ASISTENT PROJEKTANTA:			
mgr inż. Bartosz Łopiński			