


ELEWACJA PÓŁNOCNO–WSCHODNIA  
SKALA 1:50

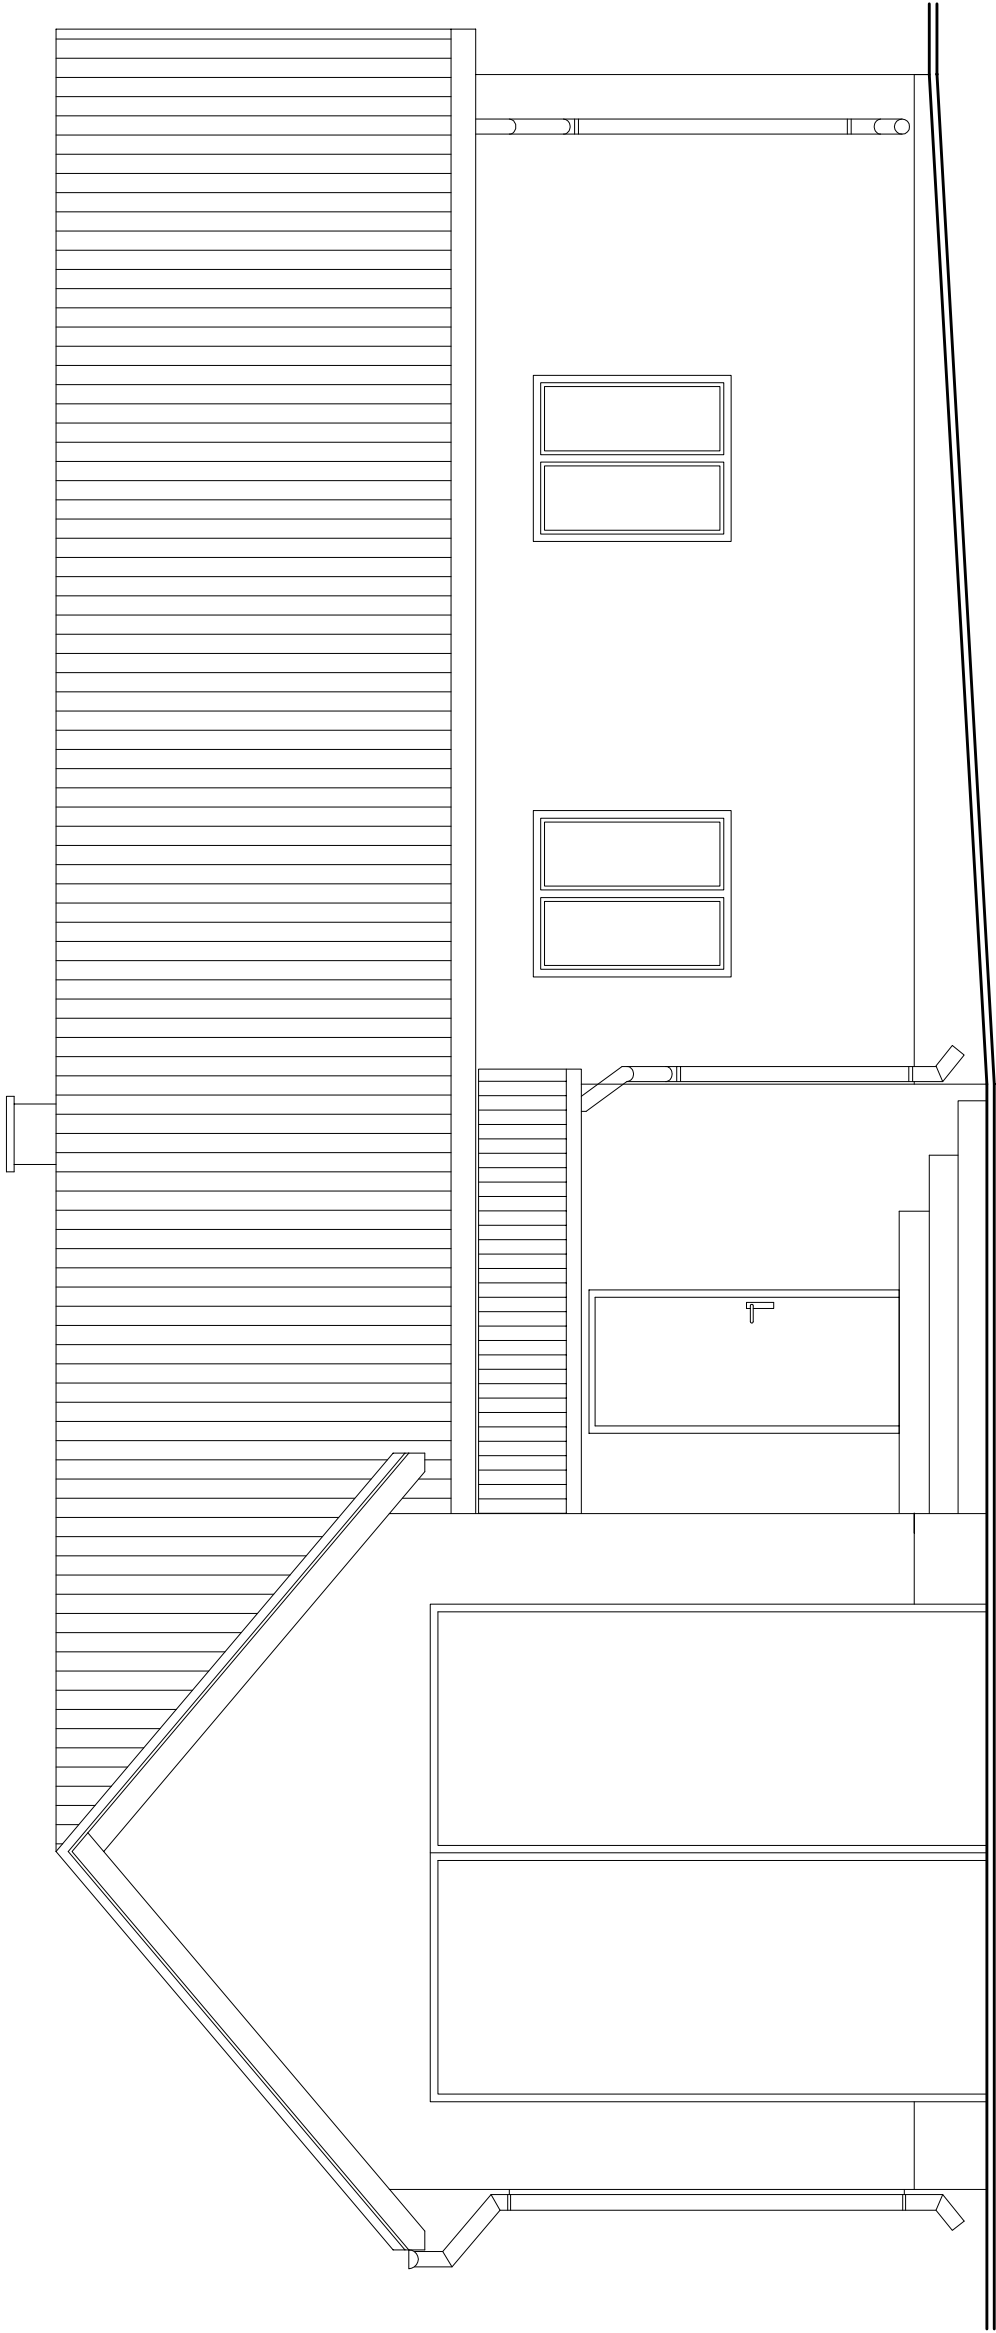

JEDNOSTKA PROJEKTOWA: <b>KONSTRUKTORZY.pl</b> Dariusz Grzybowski	UL. MICKIEWICZA 26/17 11-500 GIŻYCKO TEL. 0 606 304 973 TEL/FAX. 0 87 428 12 77 WWW.KONSTRUKTORZY.PL
INWESTOR: URZĄD MIEJSKI W ORZYSZU UL. GIŻYCKA 15 12-250 ORZYSZ	ADRES INWESTYCJI: GÓRA 12-250 ORZYSZ DZIAŁKI NR 70,72
Tytuł projektu:	ROZBUDOWA I PRZEBUDOWA BUDYNKU ŚWIETLICY WIEJSKIEJ I OSP
BRANŻA:	INWENTARYZACJA
Nazwa rysunku:	DATA: STYCZEŃ 2014
WYKONANIE: mgr inż. Dariusz Grzybowski UPRAWNIENIA BUDOWLANE DO PROJEKTOWANIA W SPECJALNOŚCI KONSTRUKCJO-BUDOWLANEJ BEZ OGRANICZEŃ NR. 1111/003/POM/07	SKALA RYSUNKU: 1:50
ASISTENT PROJEKTANTA: mgr inż. Bartosz Łapiński	NUMER RYSUNKU: I-6