


ELEWACJA POŁUDNIOWO-ZACHODNIA

SKALA 1:50

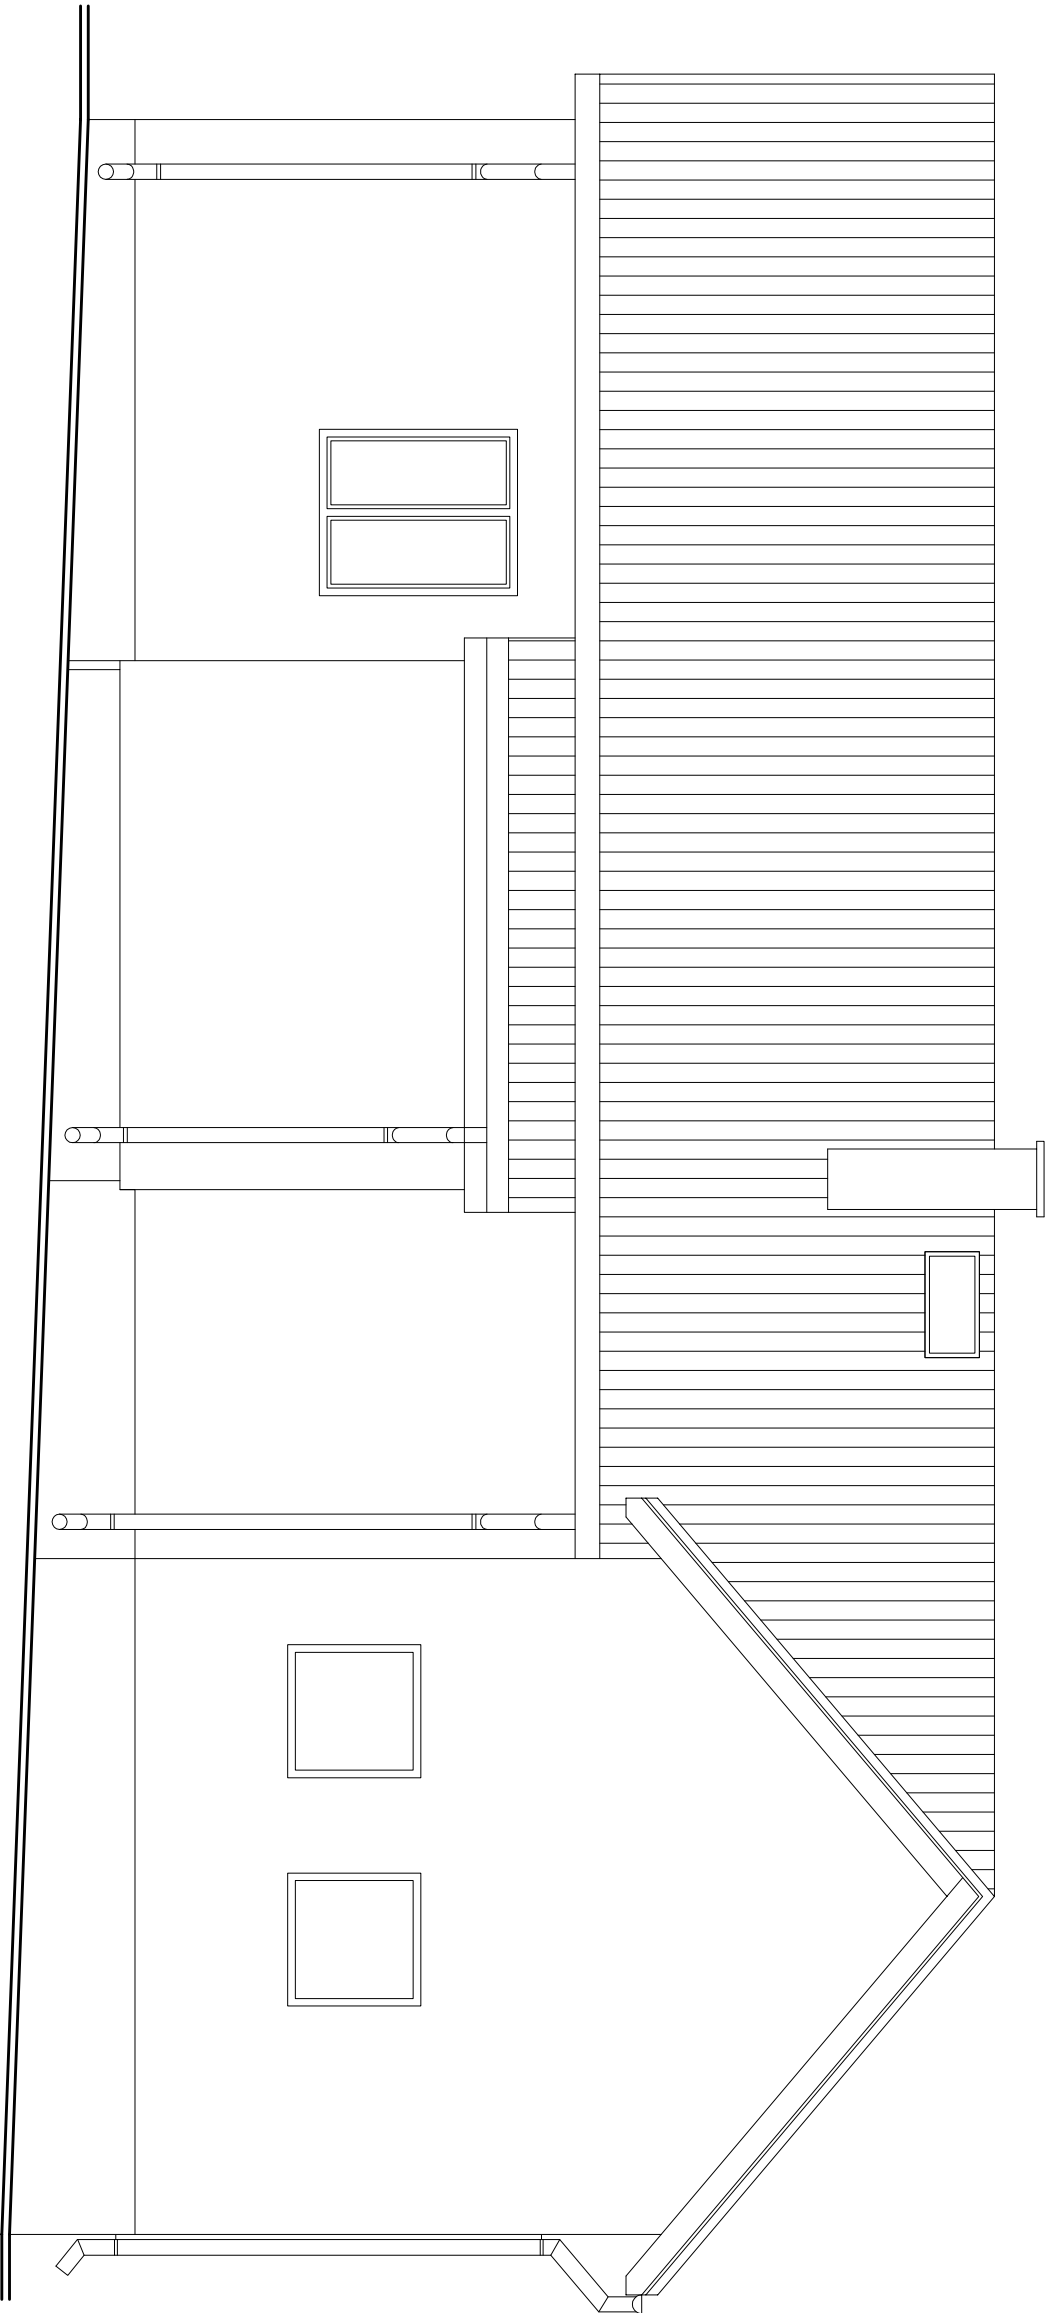

JEDYNOŚĆ PROJEKTOWA: konstytutkorpzy.pl <small>Dariusz Grzybowski</small>		UL. MICKIEWICZA 26/17 11-500 GIŻYCKO TEL. 0 606 304 973 TEL./FAX. 0 87 428 12 77 www.konstytutkorpzy.pl	
INWESTOR:	URZĄD MIEJSKI W ORZYSZU UL. GIŻYCKA 15 12-250 ORZYSZ	ADRES INWESTYCJI:	GÓRA 12-250 ORZYSZ DZIAŁKI NR 70,72
Tytuł projektu: ROZBUDOWA I PRZEBUDOWA BUDYNKU ŚWIECILCY WIEJSKIEJ I OSP			
BRANŻA:	INWENTARYZACJA		DATA: STYCZEŃ 2014
NAZWA PRÓBUKI:	ELEWACJA POŁUDNIOWO-ZACHODNIA		SKALA PRÓBUKI: 1:50
WYKONK:	mgr inż. Dariusz Grzybowski UPRAWNIENIA BUDOWLANE DO PROJEKTOWANIA W SPECYJALNOŚCI KONSTRUKCYJNO-BUDOWLANEJ BEZ OGRANICZEŃ NR: WU/0035/P/004/07		NUMER PRÓBUKI:
ASISTENT PROJEKTANTA:	mgr inż. Bartosz Łopiński		1-7