


ELEWACJA PÓŁNOCNO-ZACHODNIA

SKALA 1:50

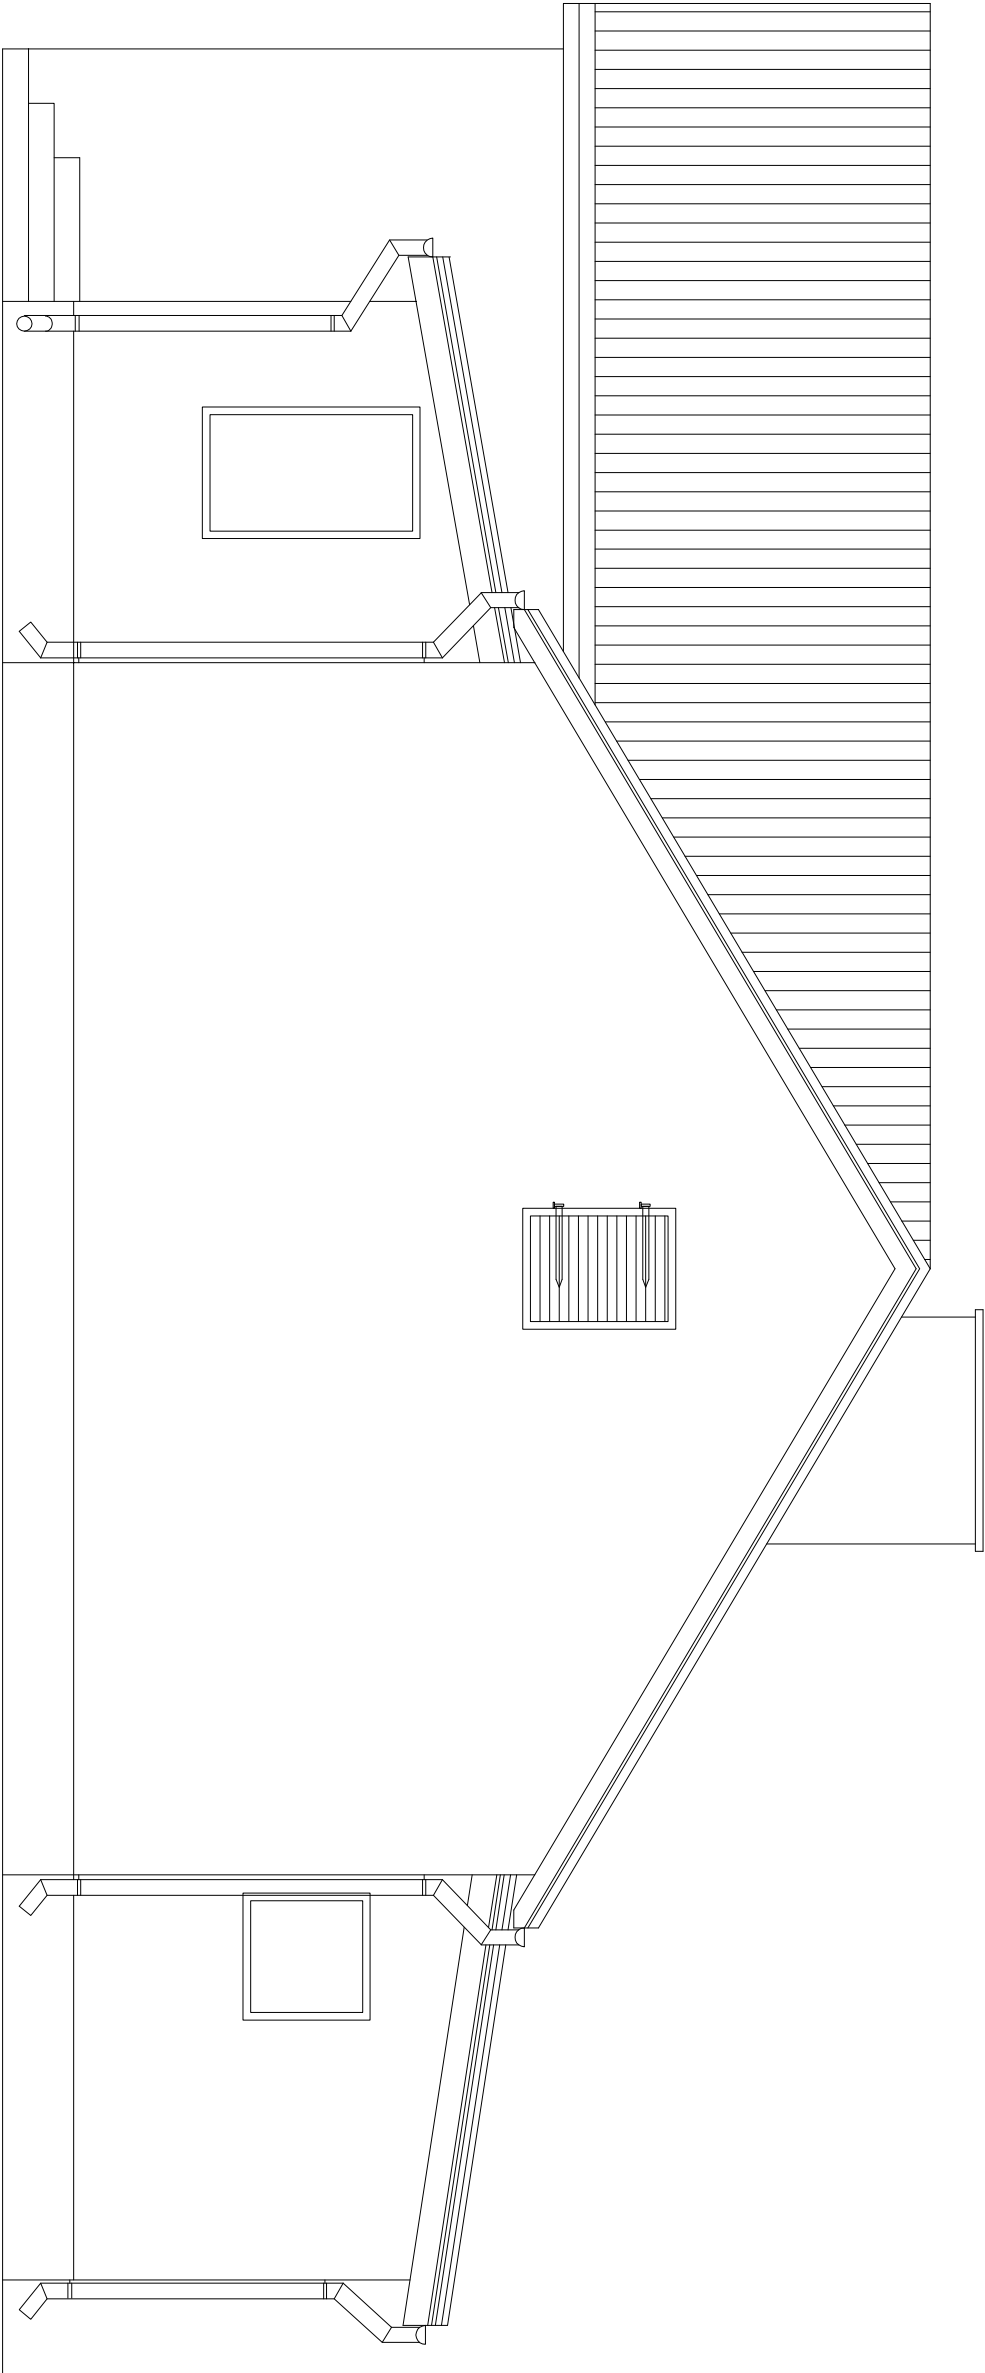

JEDNOSTKA PROJEKTOWA:		UL. MICKIEWICZA 26/17 11-500 GIZYCKO TEL. 0 606 304 973 TEL/FAX. 0 87 428 12 77 www.konstruktorzy.pl	
INWESTOR:	URZĄD MIEJSKI W ORZYSZU UL. GIZYCKA 15 12-250 ORZYSZ	ADRES INWESTYCJI: GÓRA 12-250 ORZYSZ DZIAŁKI NR 70,72	
Tytuł projektu: ROZBUDOWA I PRZEBUDOWA BUDYNKU ŚWIECICY WIEJSKIEJ I OSP			
BRANŻA:	INWENTARYZACJA	DATA: STYCZEŃ 2014	
NAZWA PRZEBUDOWY:	ELEWACJA PÓŁNOCNO-ZACHODNIA	SKALA PRZEBUDOWY: 1:50	
WYKONKOWUJE:	mgr inż. Dariusz Grzybowski URZĄDNIENIA BUDOWLANE DO PROJEKTOWANIA W SPECJALNOŚCI KONSTRUKCJA-BUDOWLANIE BEZ OGRANICZEŃ NR 000055/PROJ/07	NUMER PRZEBUDOWY: 1-9	
ASISTENT PROJEKTANTA:	mgr inż. Bartosz Łopiński		