


SZCZEGÓŁ WIEŻBY DACHOWEJ

SKALA 1:50

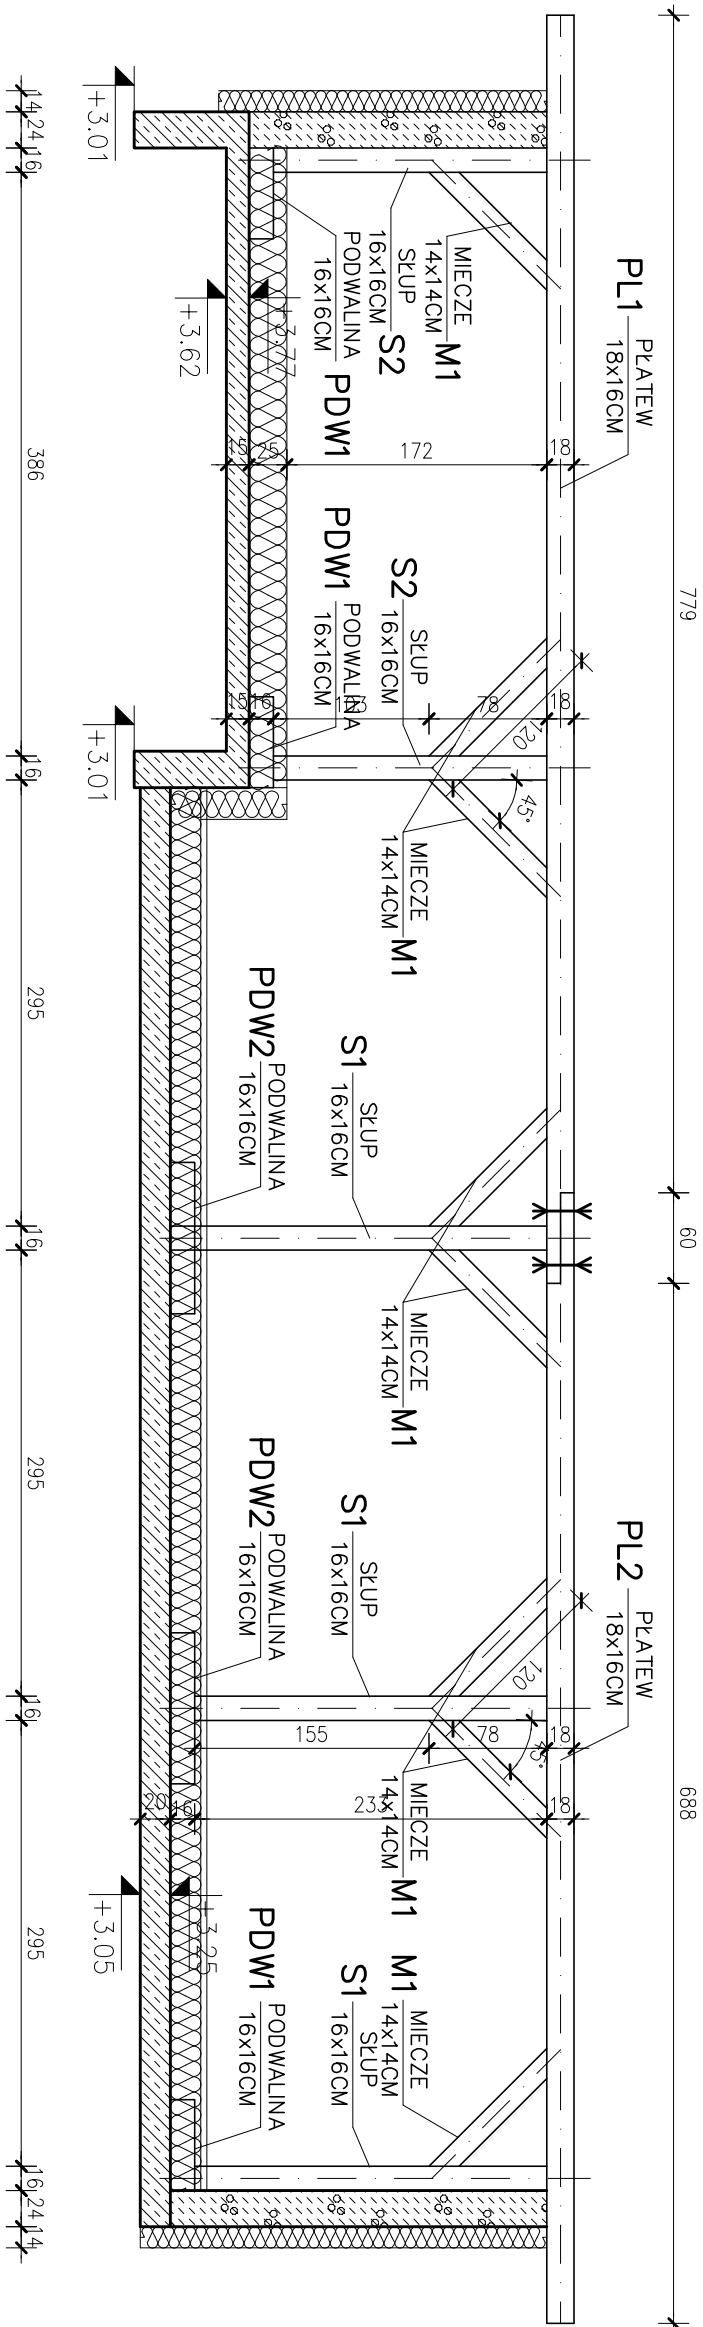

JEDYNOŚĆ PROJEKTOWA:		UL. 3 MAJA 6/2U 11-500 GĄSZCZO TEL. 0 606 304 973 TEL./FAX. 0 87 428 12 77 www.konstruktorzy.pl	
INWESTOR:		GÓRA	
Tytuł projektu:		12-250 ORZYSZ DZIAŁKI NR 70,72	
ROZBUDOWA I PRZEBUDOWA BUDYNKU ŚWIECILCY WIEJSKIEJ I OSP			
BRANŻA:		DATA:	
KONSTRUKCJA		STYCZEŃ 2014	
NAZWA PRACOWNI:		SKALA PRACOWNI:	
SZCZEGÓŁ WIEŻBY DACHOWEJ		1:50	
PROJEKTANT:		NUMER PRACOWNI:	
RYSZARD BORYS			
SPRACOWUJĄCY:			
ASISTENT PROJEKTANTA:			
mgr inż. Bartosz Łopiński		K-17	