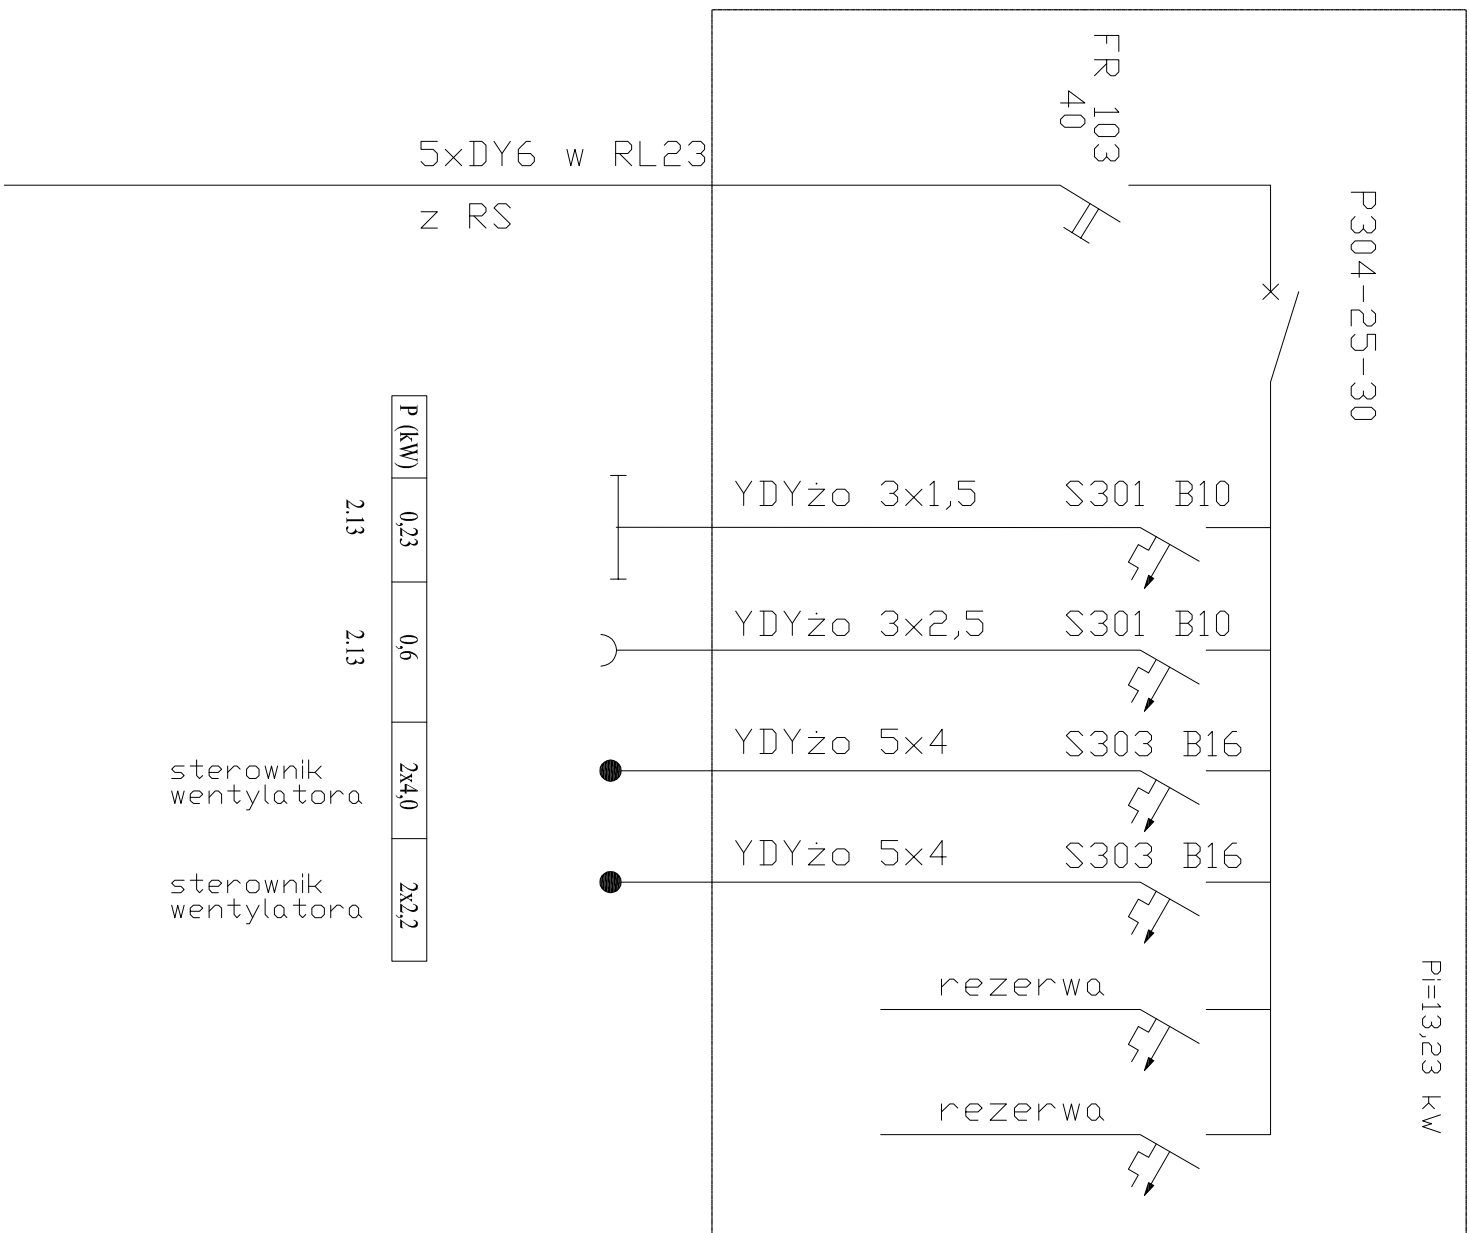


RW

PRZEDSIĘBIORSTWO INWESTYCYJNO – PROJEKTOWE "AC-SYSTEM" Suwałki				
NAZWA I ADRES OBIEKTU	SALA SPOKOJNO – WIDOWISKOWA W ORZYSZU	SKALA: -		
		DATA: 2006		
TYTUŁ OPRACOWANIA	Schemat zasilania RW	NR RYS.: 9		
PROJEKTANT	WISŁAW BAŁUTA	SUW 86/90		
OPRACOWAS	WISŁAW BAŁUTA	SUW 86/90		
SPRAWDZIŁ	mgr inż. JAN KONDAK	SUW 51/93		
	INP I NAZWISKO	NR UPRAWN. PODPIS		