KOPIA MAPY EWIDENCYJNEJ
Skala 1:1000

Obręb miasto Orzysz
ul.
Powiat Piski
woj. warmińsko-mazurskie

STAROSTWO POWIATOWE
w PISZU
12-200 Pisz, ul. Warszawska 1
tel./fax (87) 425 47 00 , 425 46 50

Podwładnie się zgodność niniejszej kopii z treścią materiału państwowego zasobu geodezyjnego i kartograficznego.
Organ prowadzący państwowy zasób geodezyjny i kartograficzny
STAROSTA PISKI
Nazwa materiału zasobu
mapa ewidencyjna
Identyfikator ewidencyjny materiału zasobu
16024-2/2002
Data wykonania kopii
2017 -09- 13
Imię, nazwisko i podpis osoby reprezentującej organ
Z up. STAROSTY
inż. Dariusz Gwiazda
INSPEKTOR w Wydziale
Geodezji, Kartografii i Katastru

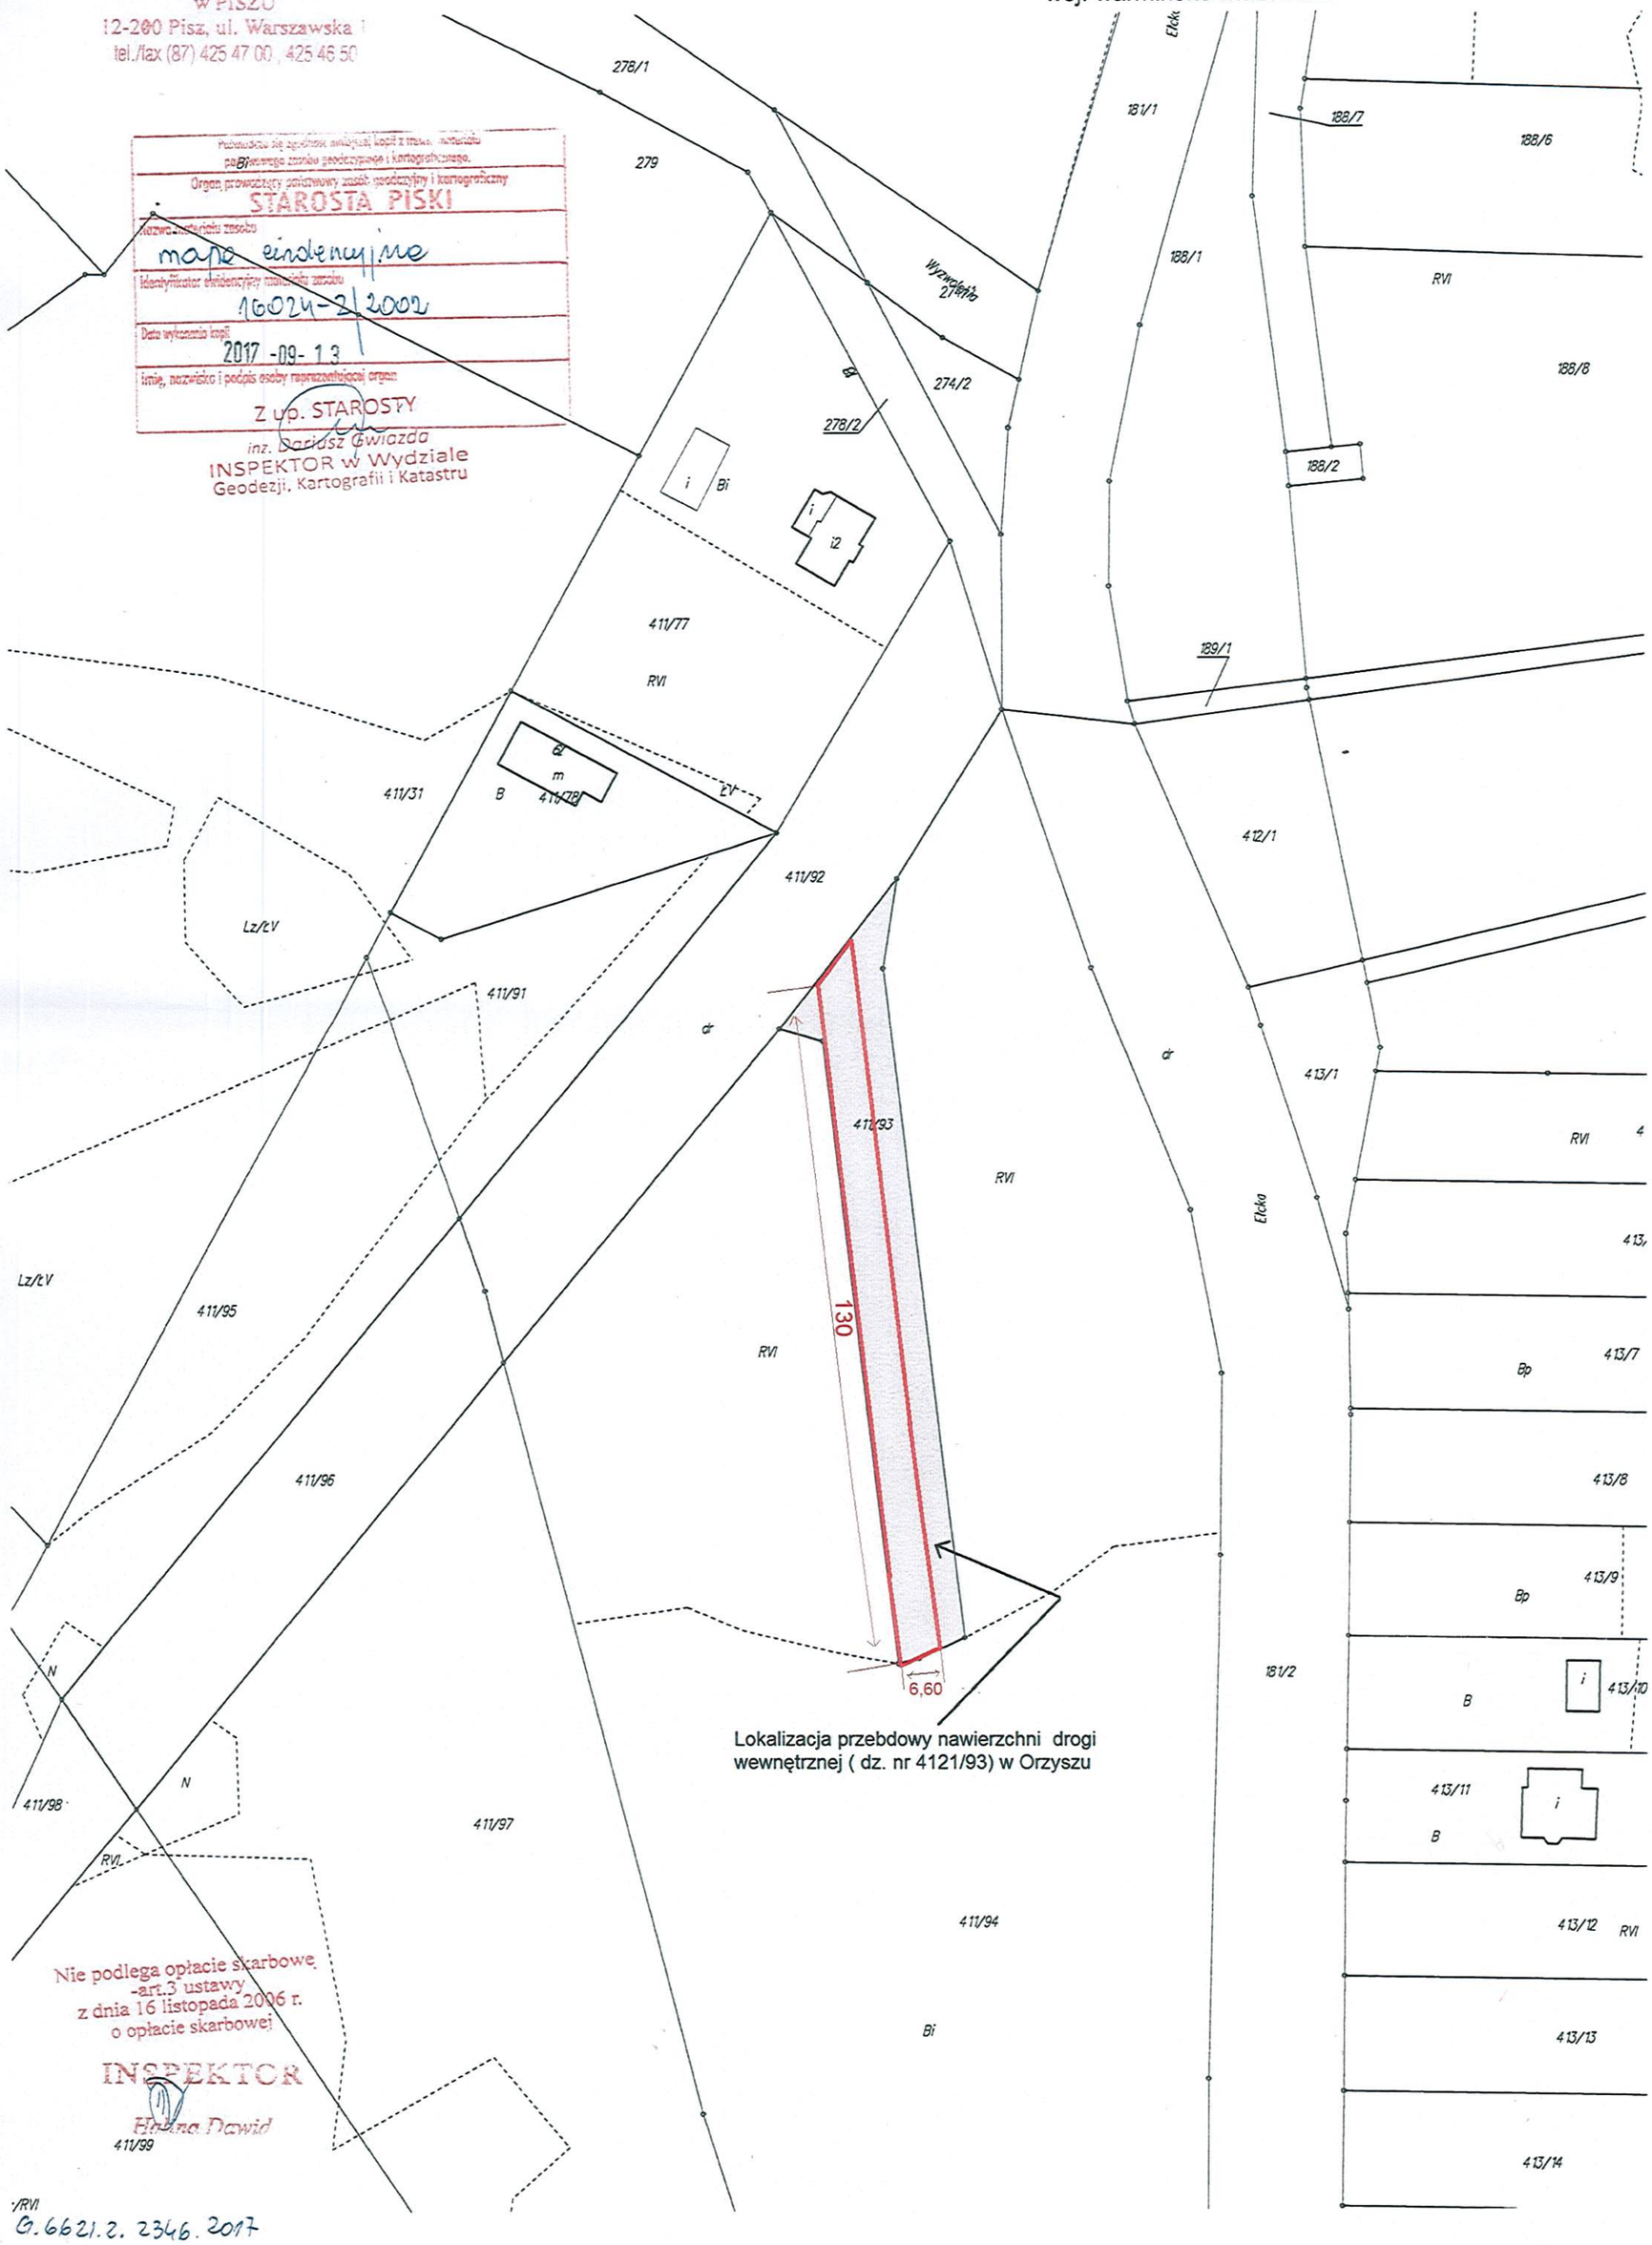

Nie podlega opłacie skarbowej
-art.3 ustawy
z dnia 16 listopada 2006 r.
o opłacie skarbowej

INSPEKTOR
Halina Dawid

G.6621.2.2346.2017