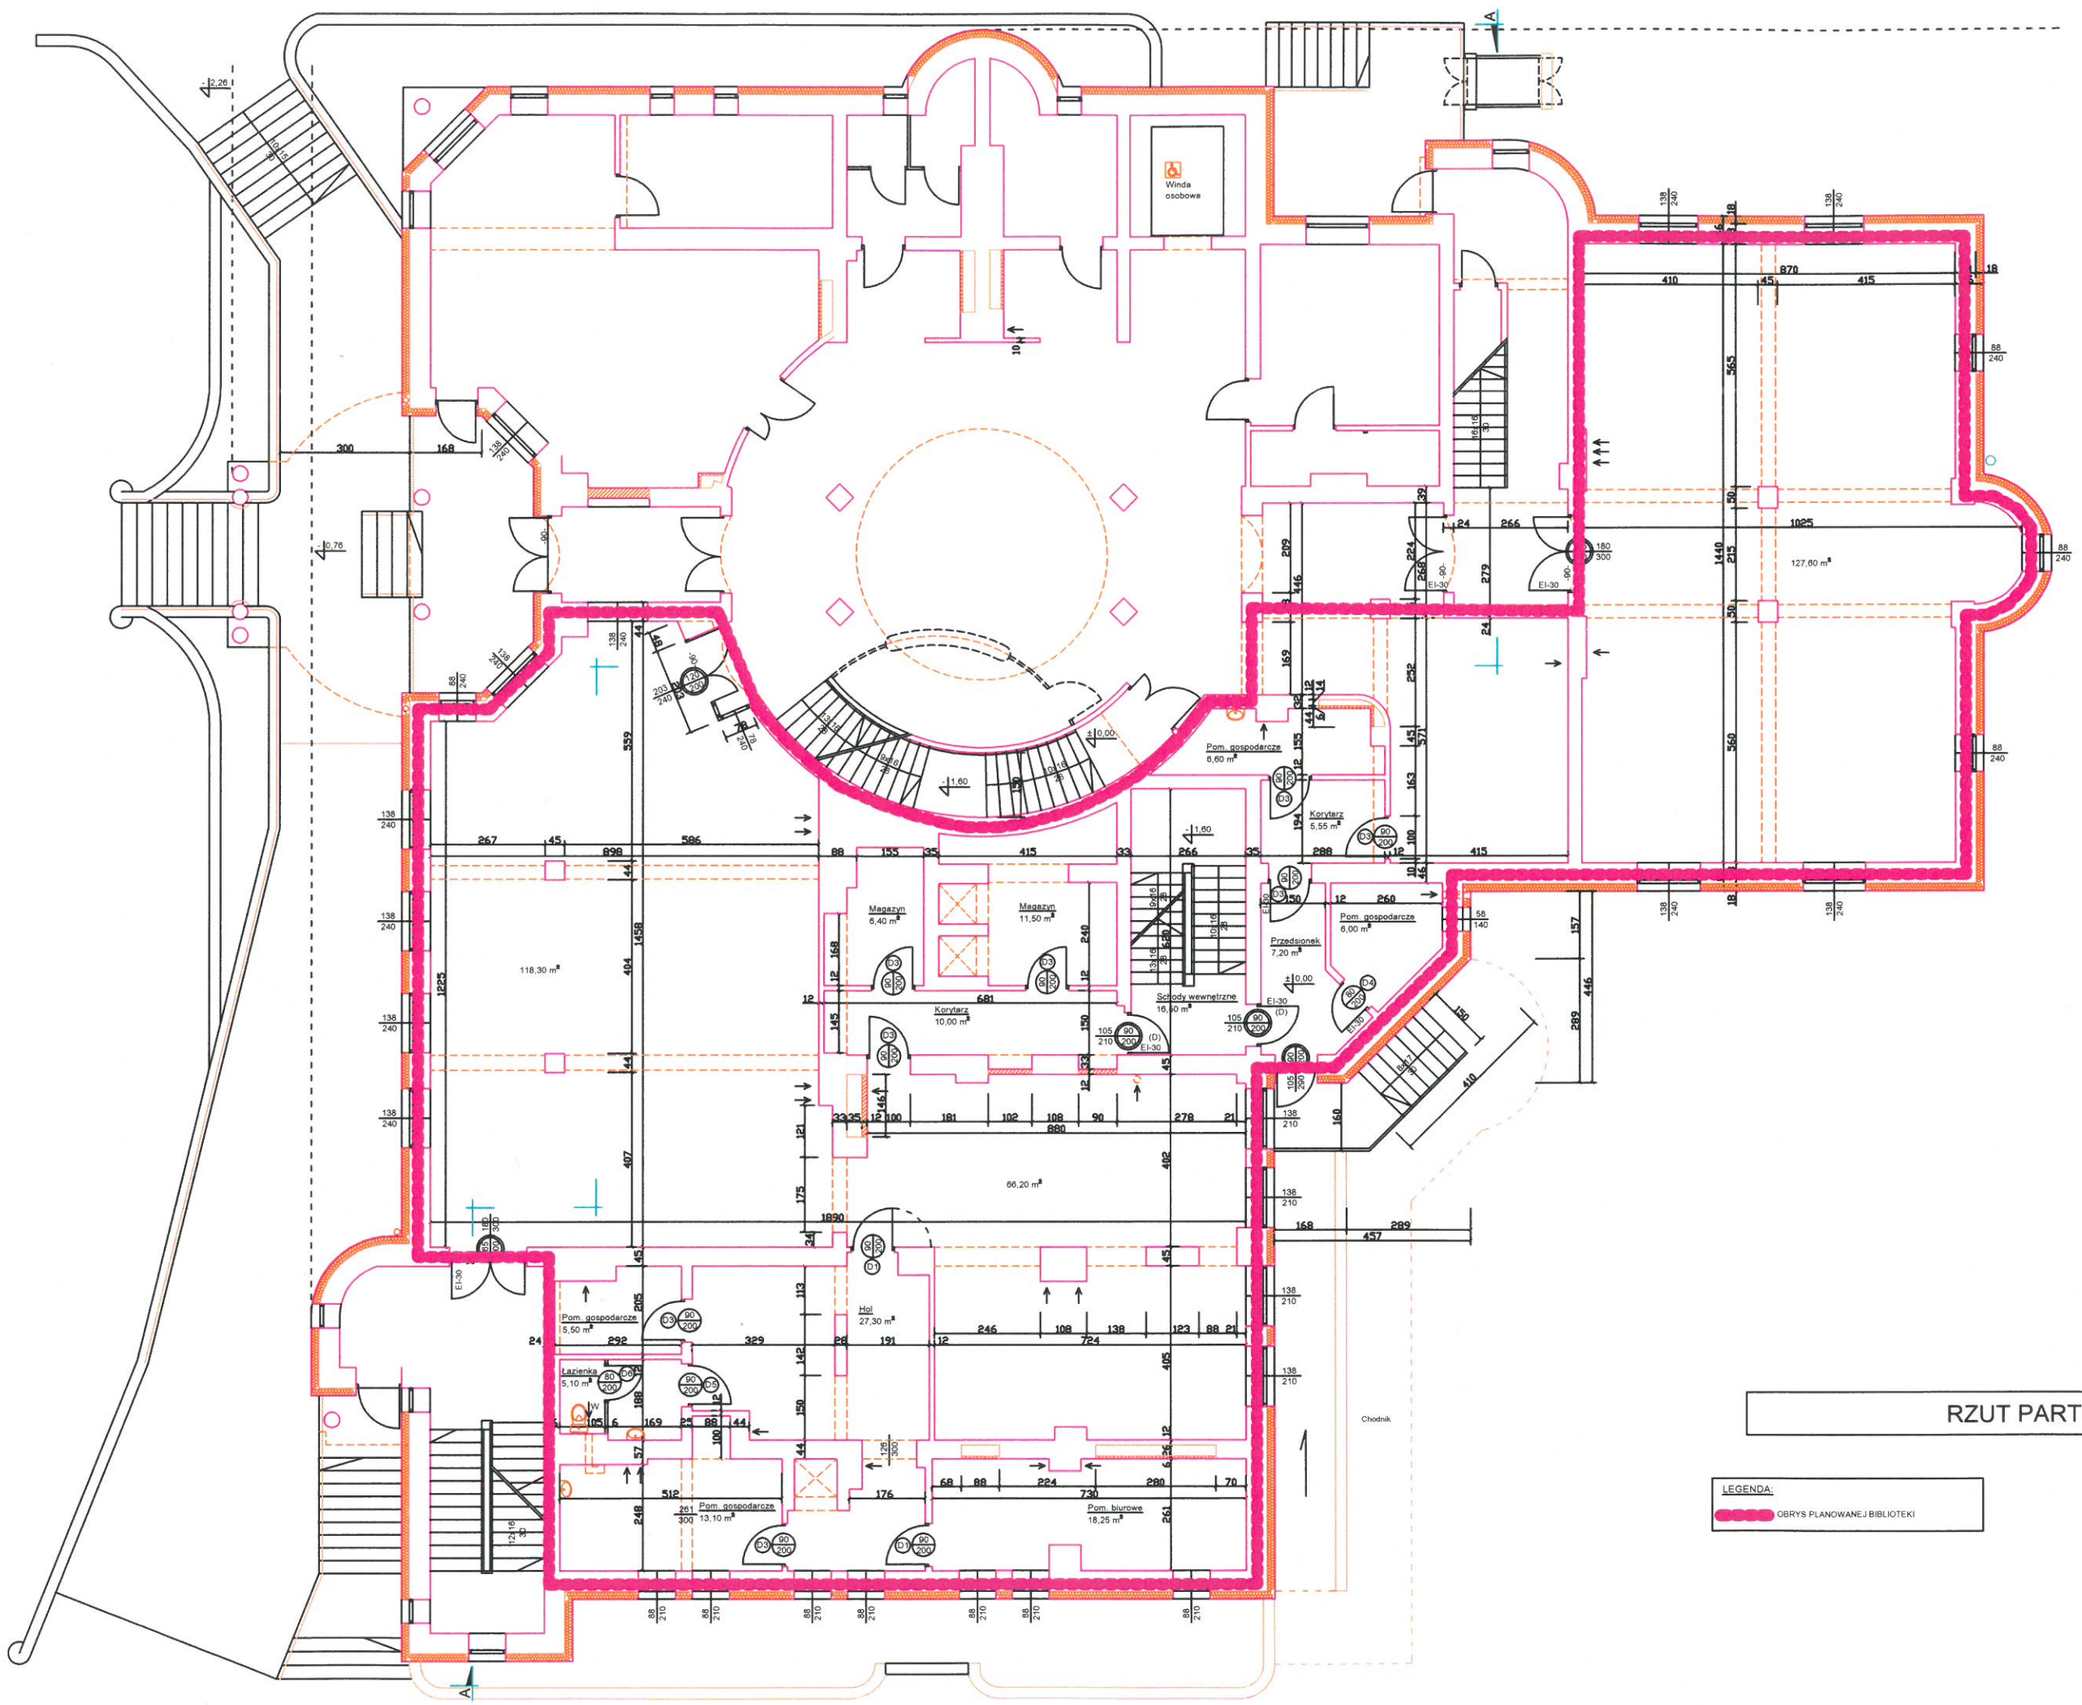
Winda osobowa
Magazyn 6,40 m²
Magazyn 11,50 m²
Korytarz 10,00 m²
118,30 m²
66,20 m²
Hol 27,30 m²
Pom. gospodarcze 5,50 m²
Łazienka 5,10 m²
Pom. gospodarcze 13,10 m²
Pom. biurowe 18,25 m²
Pom. gospodarcze 6,60 m²
Korytarz 5,55 m²
Pom. gospodarcze 6,00 m²
Przedsionek 7,20 m²
Schody wewnętrzne 16,60 m²
127,60 m²
Chodnik
EI-30
RZUT PARTERU
LEGENDA:
OBRYS PLANOWANEJ BIBLIOTEKI