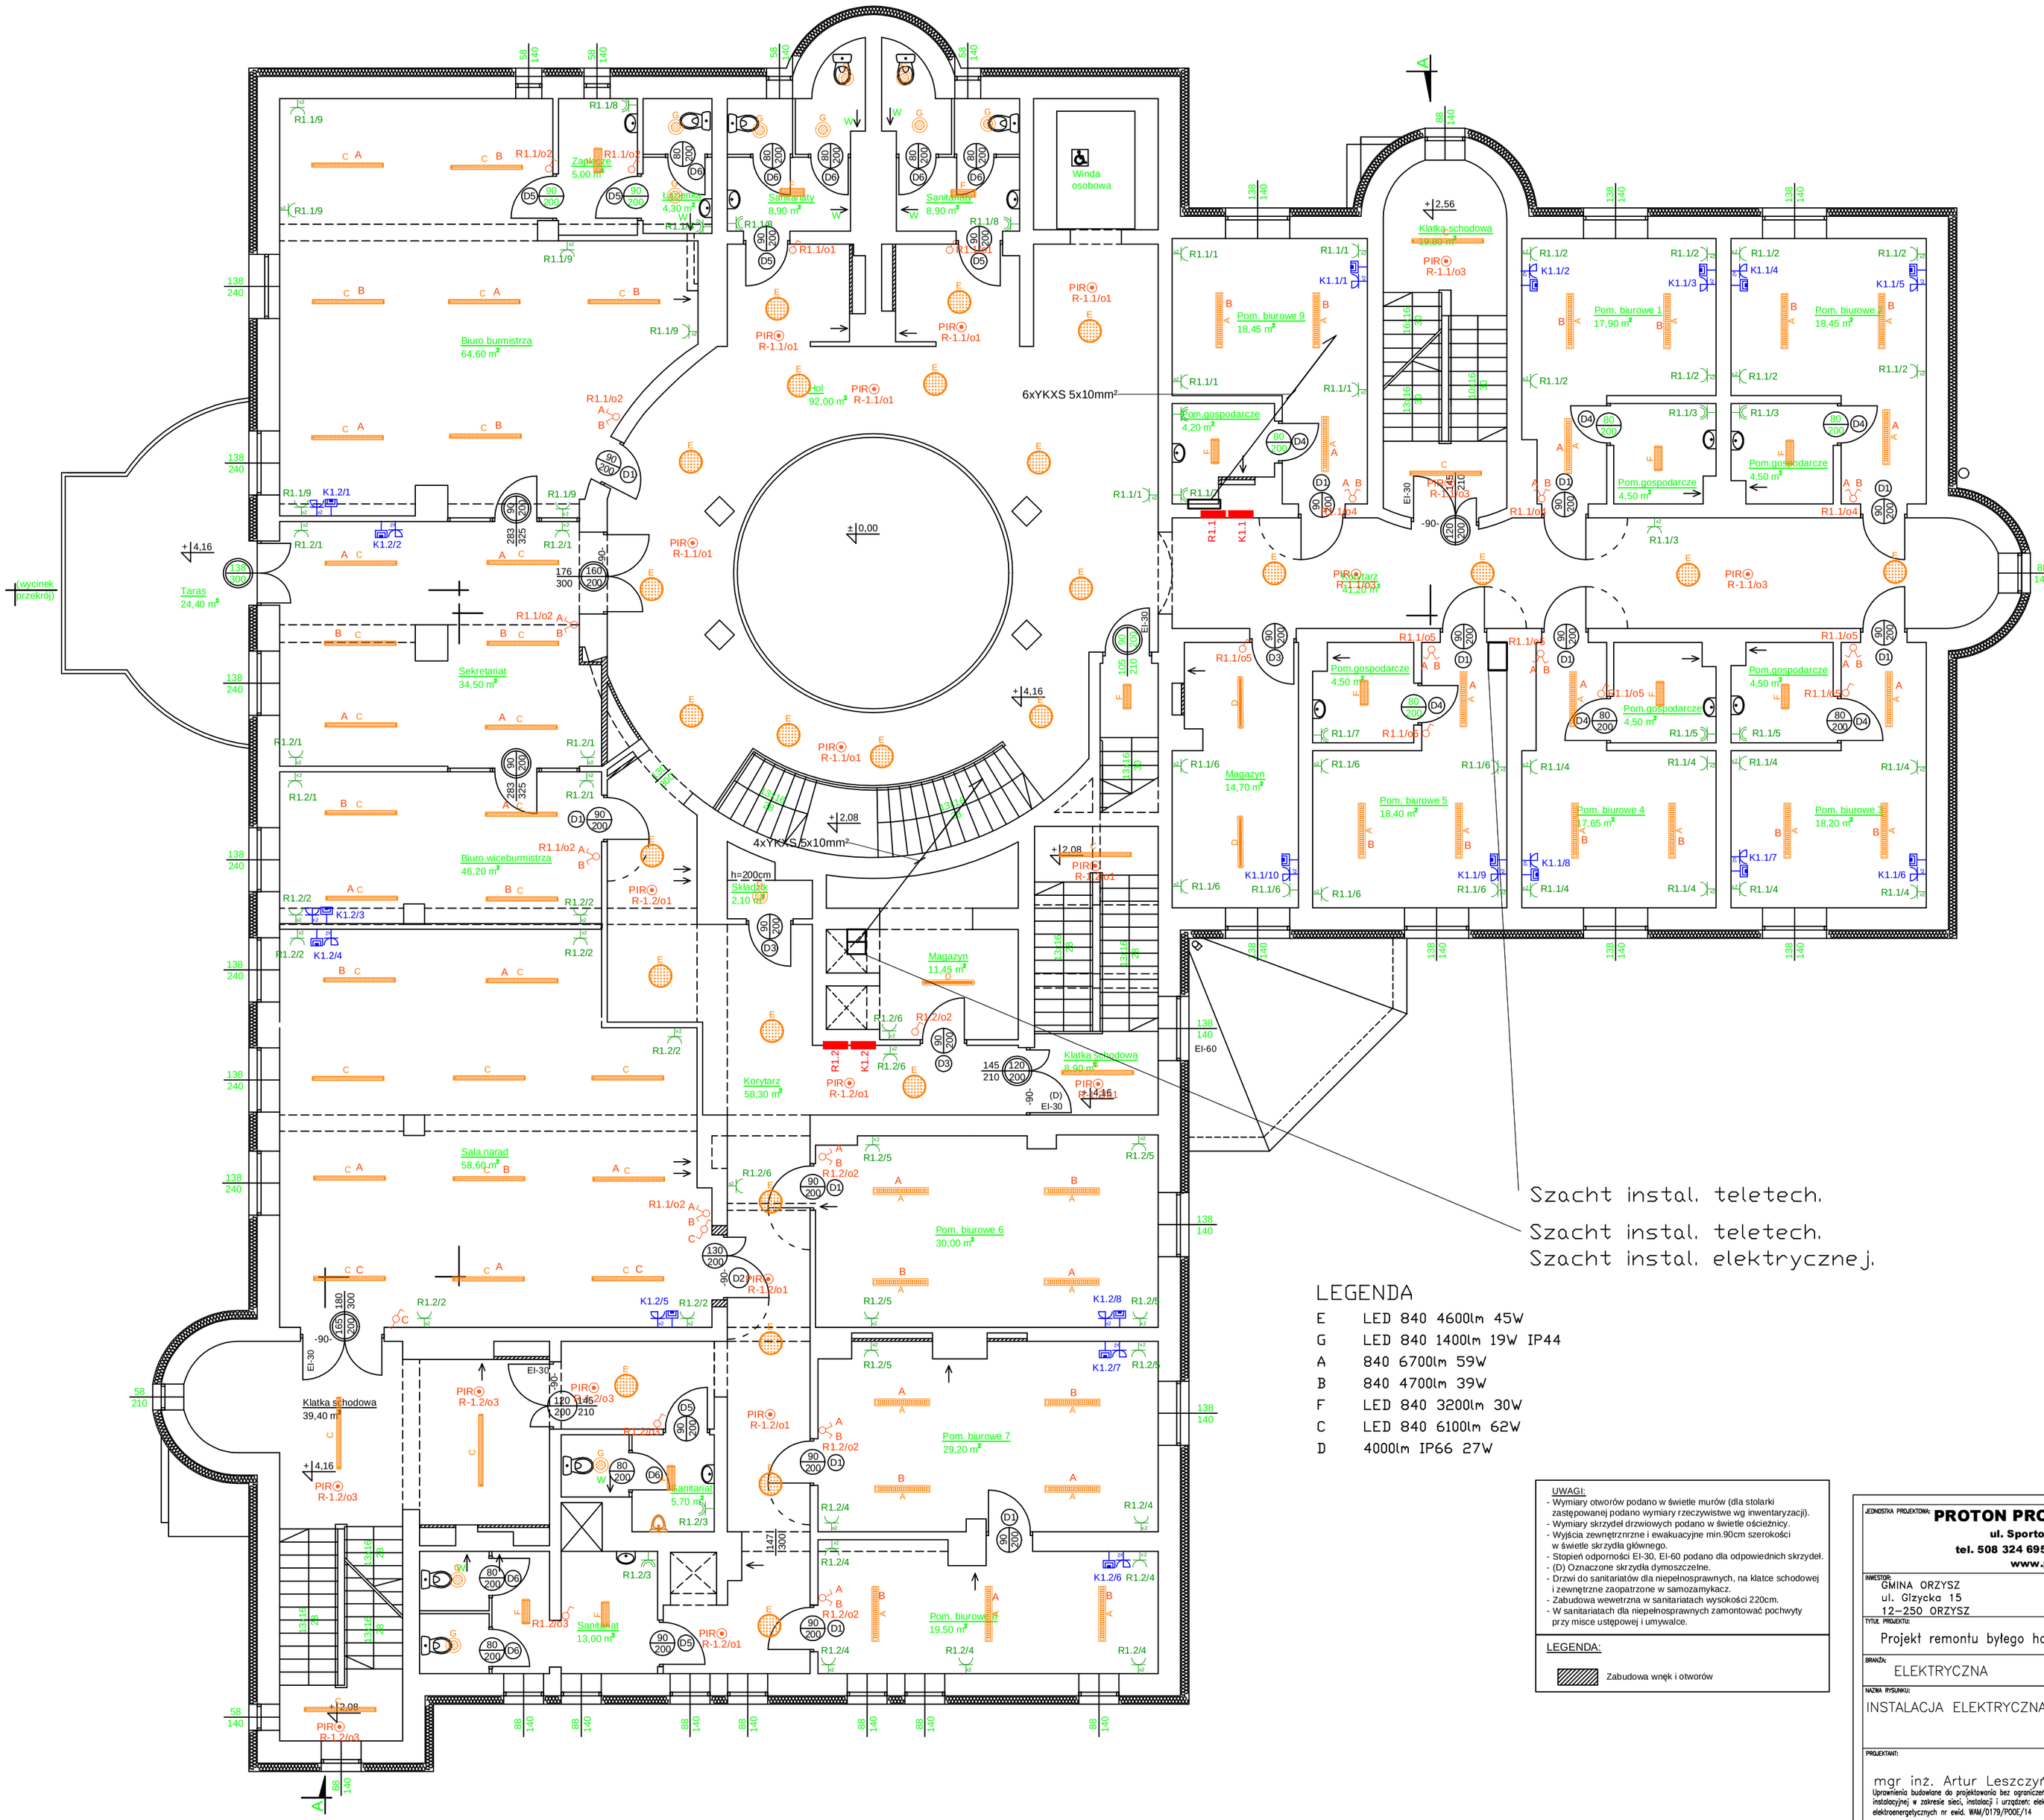

LEGENDA

E	LED 840 4600lm 45W
G	LED 840 1400lm 19W IP44
A	840 6700lm 59W
B	840 4700lm 39W
F	LED 840 3200lm 30W
C	LED 840 6100lm 62W
D	4000lm IP66 27W

UWAGI:
- Wymiary otworów podano w świetle murów (dla stolarki zastępowanej podano wymiary rzeczywistwe wg inwentaryzacji).
- Wymiary skrzydeł drzwiowych podano w świetle ościeżnicy.
- Wyjścia zewnętrznrzne i ewakuacyjne min.90cm szerokości w świetle skrzydła głównego.
- Stopień odporności EI-30, EI-60 podano dla odpowiednich skrzydeł.
- (D) Oznaczone skrzydła dymoszczelne.
- Drzwi do sanitariatów dla niepełnosprawnych, na klatce schodowej i zewnętrzne zaopatrzone w samozamykacz.
- Zabudowa wewetrzna w sanitariatach wysokości 220cm.
- W sanitariatach dla niepełnosprawnych zamontować pochwyty przy misce ustępowej i umywalce.

LEGENDA:
Zabudowa wnęk i otworów

JEDNOSTKA PROJEKTOWA:	**PROTON PROJEKT Leszczyńska Anna** ul. Sportowa 13, 11-513 Miłki tel. 508 324 695 e-mail: kontakt.proton@gmail.com www.proton-projekt.pl
INWESTOR: GMINA ORZYSZ ul. Giżycka 15 12-250 ORZYSZ	ADRES INWESTYCJI: 89/37, 89/38, 89/285, 89/304 obręb 1 – Orzysz , gmina ORZYSZ
TYTUŁ PROJEKTU: Projekt remontu byłego hotelu na potrzeby Ratusza w Orzyszu	
BRANŻA: ELEKTRYCZNA	DATA: STYCZEŃ 2018
NAZWA RYSUNKU: INSTALACJA ELEKTRYCZNA–I PIĘTRO	
PROJEKTANT: mgr inż. Artur Leszczyński Uprawnienia budowlane do projektowania bez ograniczeń w specjalności instalacyjnej w zakresie sieci, instalacji i urządzeń: elektrycznych i elektroenergetycznych nr ewid. WAM/0179/PODE/14	SKALA RYSUNKU: 1:100 NUMER RYSUNKU: E–3